


LEGENDA:



ELEMENTY ISTNIEJĄCE



ELEMENTY PROJEKTOWANE

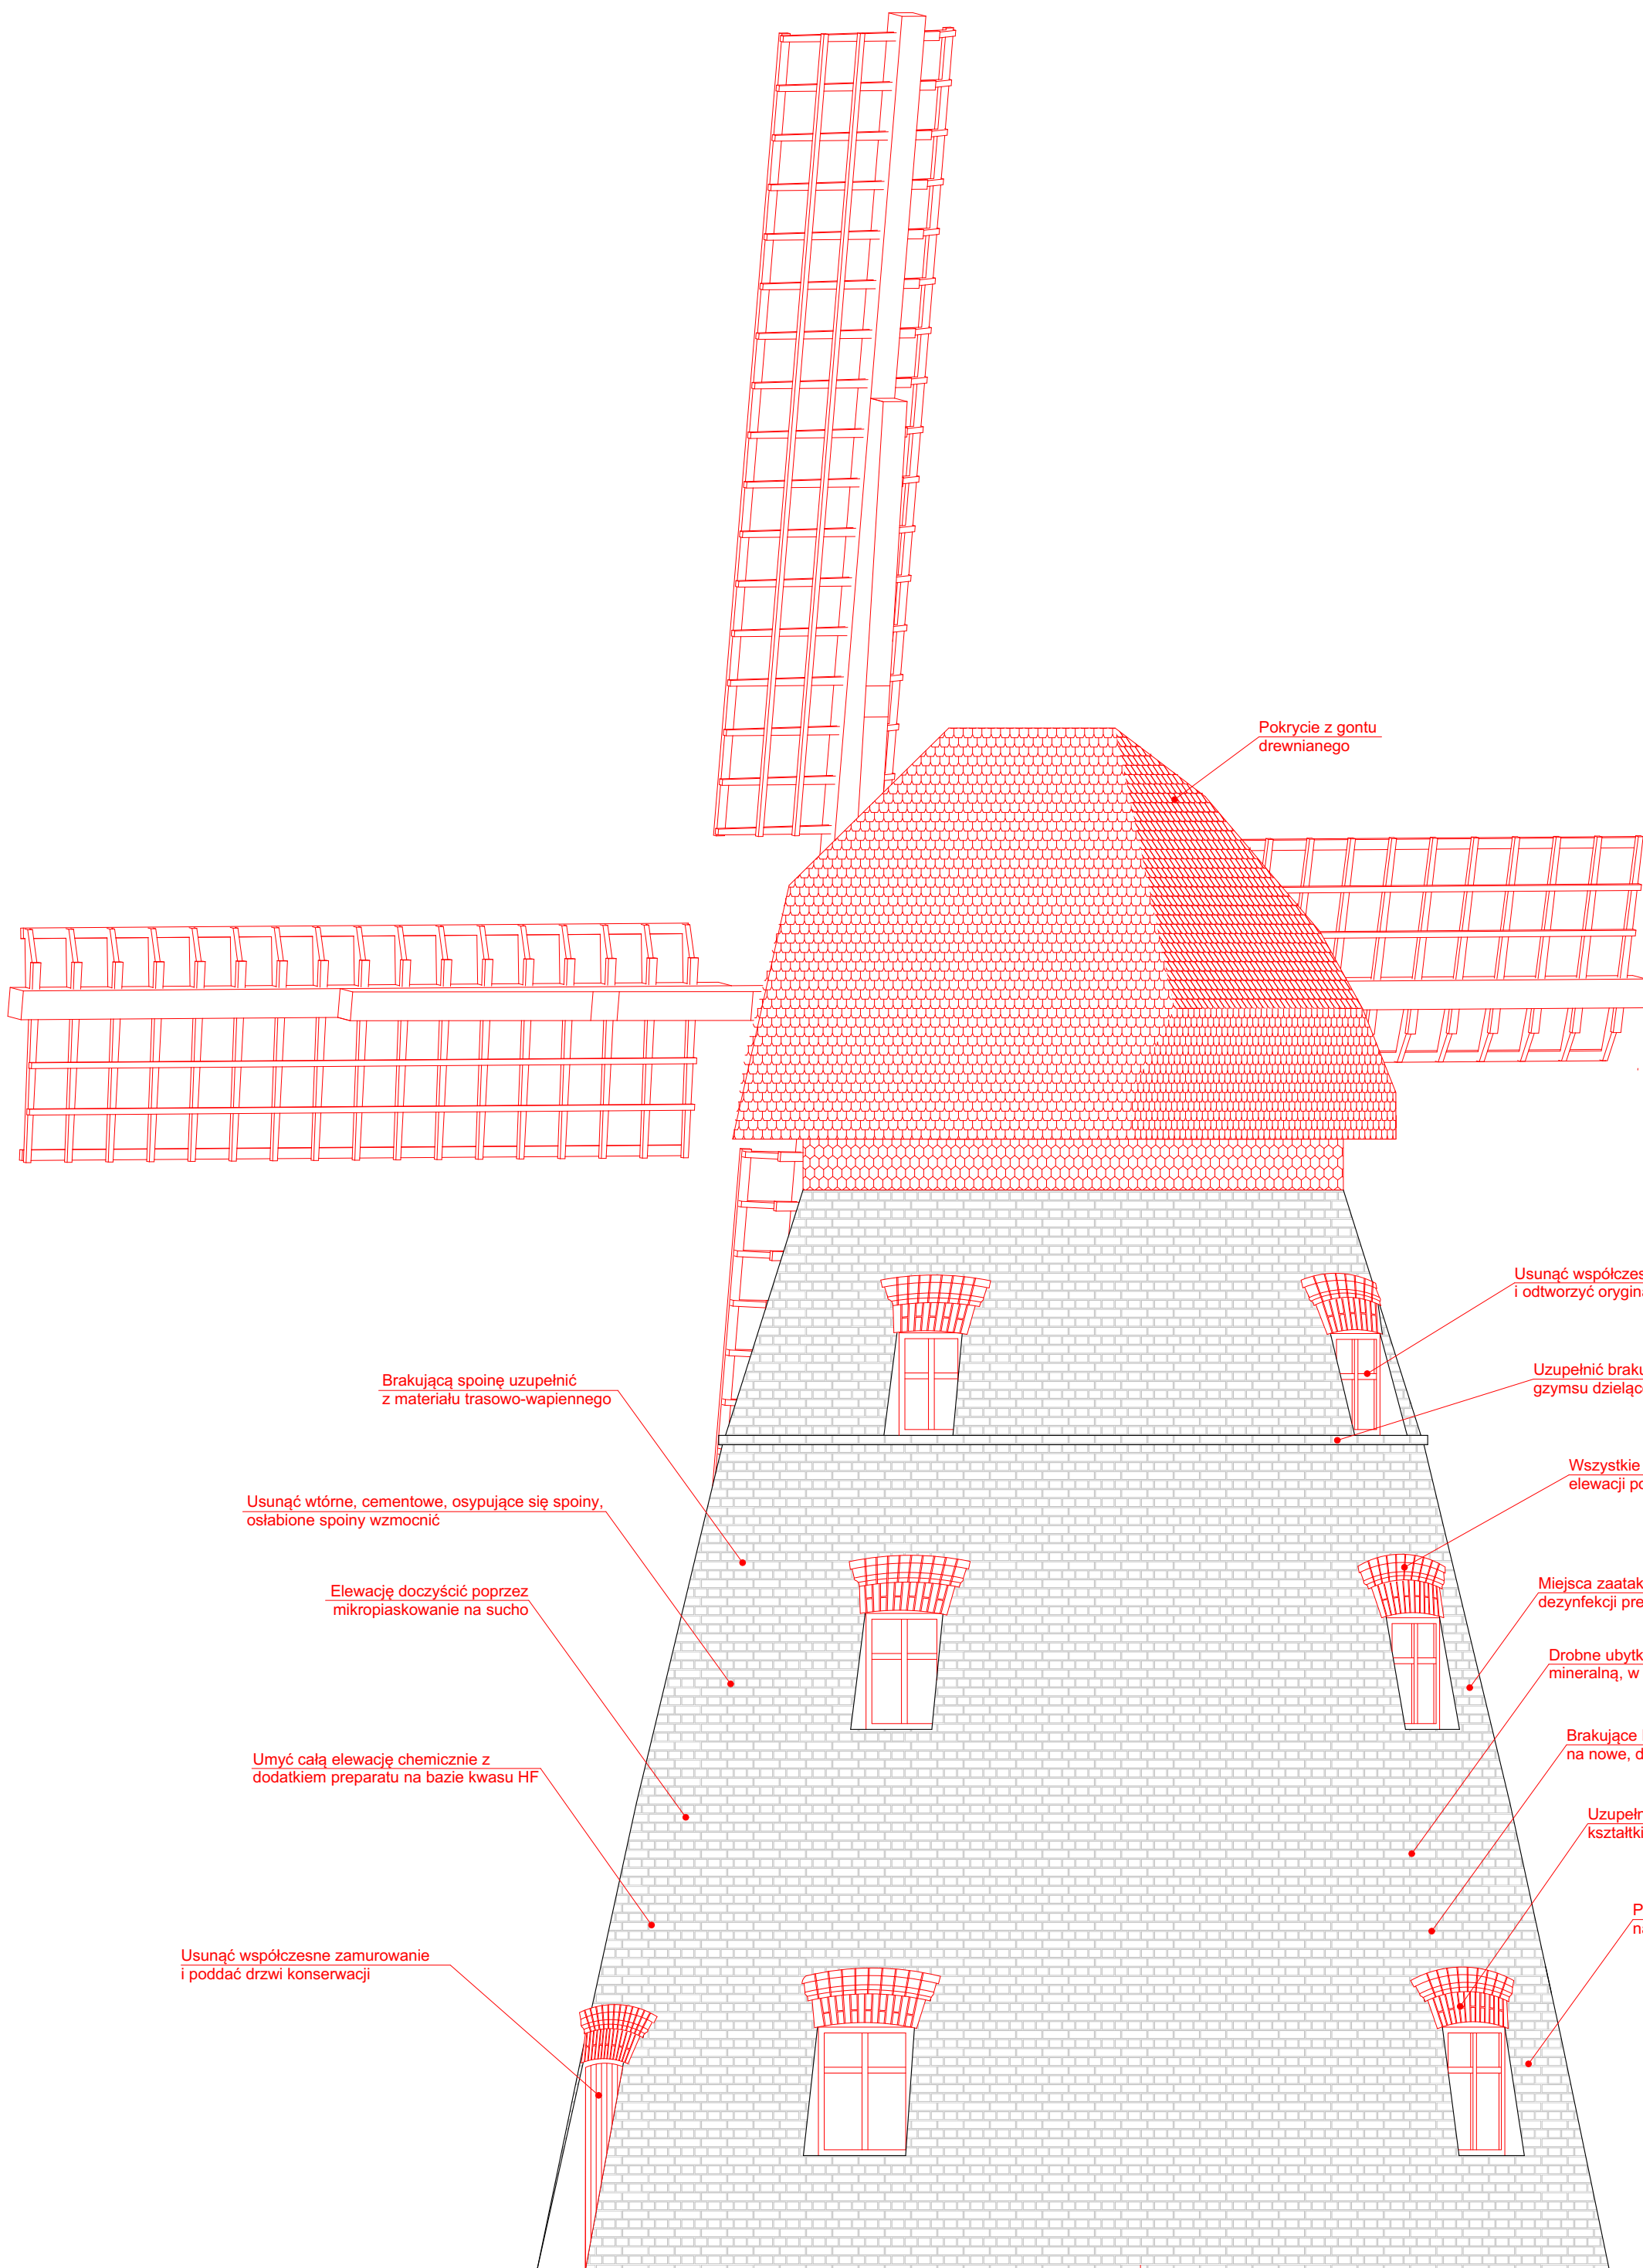

Brakującą spoinę uzupełnić z materiału trasowo-wapiennego

Usunąć wtórne, cementowe, osypujące się spoiny, osłabione spoiny wzmocnić

Elewację doczyścić poprzez mikropiaskowanie na sucho

Umyć całą elewację chemicznie z dodatkiem preparatu na bazie kwasu HF

Usunąć współczesne zamurowanie i poddać drzwi konserwacji

Usunąć współczesne zamurowanie i odtworzyć oryginalną stolarkę okienną

Uzupełnić brakujące kształtki gzymsu dzielącego

Wszystkie wystające elementy elewacji poddać hydrofobizacji

Miejsca zaatakowane biologicznie poddać dezynfekcji preparatem biobójczym

Drobne ubytki w cegle wypełnić zaprawą mineralną, w kolorze jak cegła oryginalna

Brakujące lub uszkodzone cegły wymienić na nowe, dopasowane do cegły oryginalnej

Uzupełnić brakujące lub uszkodzone kształtki zamknięcia otworów okiennych

Poluzowane cegły przemurować na zaprawach trasowych

- UWAGA!**
- Wymiary bezwzględnie sprawdzić na budowie!
 - Rysunki należy rozpatrywać łącznie z opisem
 - Szczegółowe rozwiązania w opracowaniu branży konstrukcyjnej
 - W trakcie wykonywania prac przestrzegać:
 - Warunków technicznych wykonywania i odbioru robót budowlano - montażowych
 - Wszelkie prace budowlane należy wykonywać ze szczególną ostrożnością pod ścisłym nadzorem osób uprawnionych do pełnienia samodzielnych funkcji na budowie
 - W przypadku niezgodności z założeniami projektowymi należy zawiadomić projektanta
 - Przed rozpoczęciem prac należy oczyścić teren

TEMAT: PROJEKT ARCHITEKTONICZNO - BUDOWLANY ODTWORZENIA HISTORYCZNEJ FORMY WIATRAKA HOLENDERSKIEGO PRZY UL. SZKOLNEJ 8 W MYŚLIBORZU	NR RYS: 7p
ADRES: DZ. NR 528/2, OBREB 0003, 74-300 MYŚLIBÓRZ, POW. MYŚLIBORSKI, WOJ. ZACHODNIOPOMORSKIE	SKALA : 1:50
INWESTOR : GMINA MYŚLIBÓRZ, UL. RYNEK IM. JANA PAWŁA II 1, 74-300 MYŚLIBÓRZ	MIEJSCE I DATA: SZCZECIN SIERPIEŃ 2023
RYSunEK : ELEWACJA WSCHODNIA	STADIUM: PROJEKT BUDOWLANY
BRANŻA : ARCHITEKTURA	
PROJEKTOWAŁ : dr inż. arch. Mariusz Tuszyński nr upr. 19/97	PODPIS:
SPRAWDZAJĄCY : mgr inż. arch. Ryszard Długopolski nr upr. 9/ZPOIA/2002	
OPRACOWANIE: mgr inż. arch. Sebastian Łabędź	
PRAWA AUTORSKIE ZASTRZEŻONE/ Copy rights reserved projekt ten jest chroniony zgodnie z art. 1 i nast. ustawy o prawie autorskim z dnia 4. II. 1994r.	