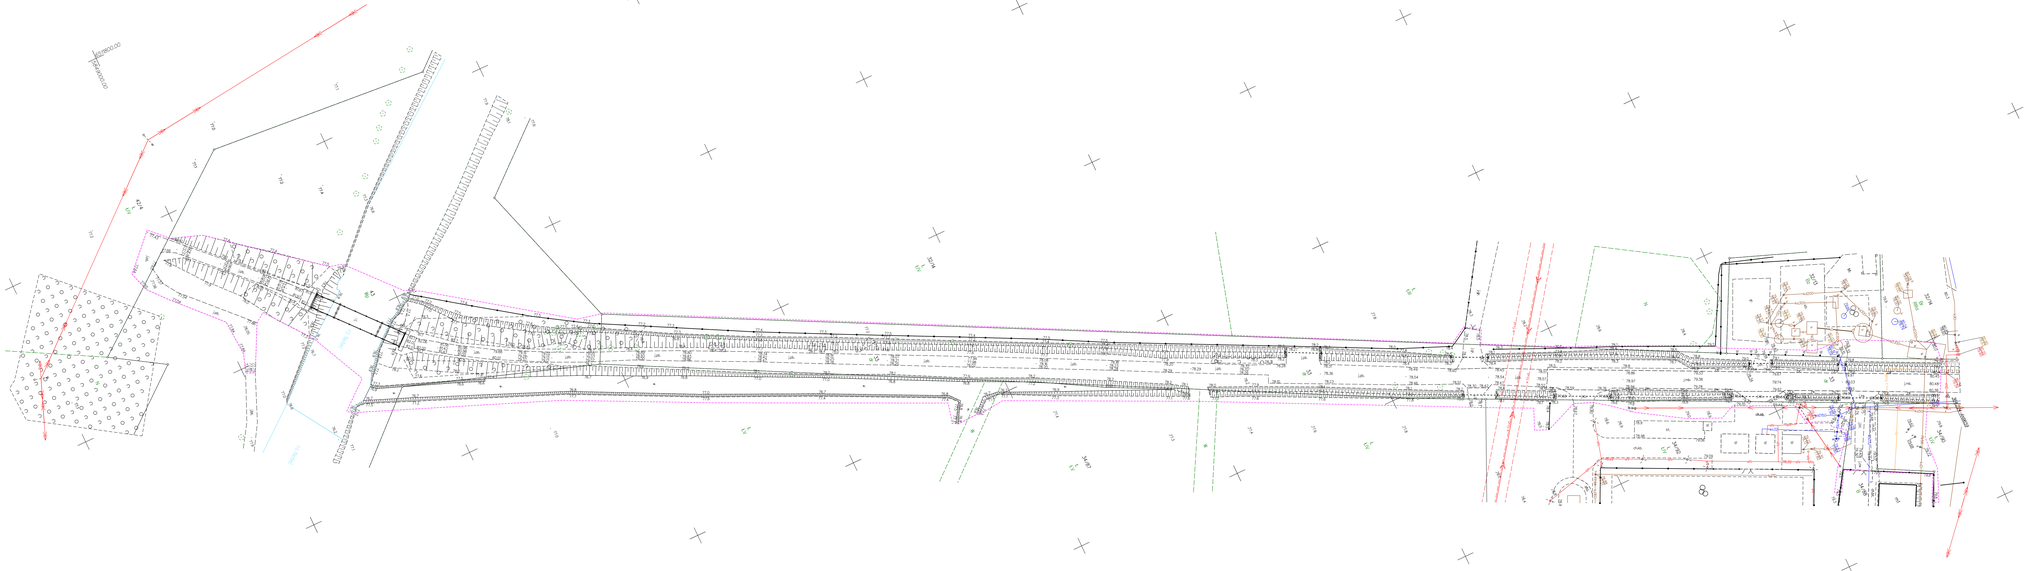

Mapa do celów projektowych
skala 1:500
Droga gminna nr 150413C Dziarnowo - Leszyce

Województwo: kujawsko - pomorskie (04)
Powiat: inowrocławski (0407)
Gmina: Pakość (040707_5)
Obręb: Dziarnowo (040707_5.0001)
Sekcja mapy: 6.185.22.03.3.2; 3.4; 4.3.4.3; 6.185.22.08.1.2
Działki: 33, 43,
ID.Z.P.G.: 6640.3417.2023
Mapa wykonano na podstawie pomiarów geodezyjnych z dn. 31.01.2024 r.
Dla działek objętych zakresem nie przeprowadzono badania ksiąg wieczystych pod kątem występowania ewentualnych obciążeń służebnościami gruntowymi
Dane na granice działek pozyskano z zasobu PODGiK

Zamieszczona na tej sprawozdawczej mapie treść aktualizacji jest zgodna z informacją o przebiegu granic nieruchomości, istniejącym stanie ich zagospodarowania i użytkowania, przedstawionymi w operacie technicznym, sporządzonym w celu aktualizacji treści ewidencji gruntów i budynków.

Wszystkie obiekty budowlane i przewody podziemne znajdujące się poza granicami sytuowania pasa drogowego należą do właścicieli.

KASZAK GEODEZJA
Spółka z o.o.
ul. Wojska Polskiego 2
85-470 Bydgoszcz, tel. 691 529 060
NIP 967-140-08-18 REGON 521878326

PUWG "2000" s.6
PL-EVRF2007-NH

- zakres aktualizacji mapy

Jestem świadomy odpowiedzialności karnej za złożenie fałszywych oświadczeń. Oświadczam, że operat techniczny zawierający wyniki prac geodezyjnych w wersji elektronicznej wykazuje zgodność z dokumentacją, która weryfikuję.

Identyfikator zgłoszenia/pracy geodezyjnej	6640.3417.2023
Organ służby geodezyjnej i kartograficznej sprawdzający	STAROSTA INOWROCŁAWSKI
Wykonawca prac geodezyjnych	KASZAK GEODEZJA Spółka z o.o.
Numer i data sporządzenia dokumentu zawierającego wyniki pracy weryfikacji	
Imię i nazwisko oraz nr uprawnień zawodowych kierownika prac	Adam Kaszak nr 9.0.331 - pasek 1