


NR TOMU:	ELEMENT DOKUMNETACJI:	
T.2	UZGODNIENIA I WARUNKI TECHNICZNE	
INWESTOR:		Gmina Pakość ul. Rynek 4 88-170 Pakość
BIURO PROJEKTÓW:		Pracownia Projektowa KONICZYNA ul. Brzozowa 7; 86-031 Osielsko
NAZWA ZAMIERZENIA BUDOWLANEGO: BUDOWA DROGI GMINNEJ W M. DZIARNOWO GM. PAKOŚĆ		
ADRES OBIEKTU BUDOWLANEGO: droga gminna nr 150413C województwo kujawsko - pomorskie, powiat inowrocławski, gmina Pakość, miejscowość Dziarnowo		

Nieruchomości, na których będzie realizowana inwestycja- Dziarnowo:

Obręb Dziarnowo:

Dz. nr: 33, 43

ZESPÓŁ OPRACOWUJĄCY		
IMIĘ I NAZWISKO	BRANŻA	PODPIS
dr inż. Grzegorz Bebyn	DROGOWA	

DATA: 12.04.2024 r.	NR EGZ.:
---------------------	----------

STRONA CELOWO PUSTA

Spis treści:

UZGODNIENIE GMINY PAKOŚĆ	5
UZGODNIENIE ENEA OPERATOR – ODDZIAŁ DYSTRYBUCJI BYDGOSZCZ	7
UZGODNIENIE ENEA OPERATOR – ODDZIAŁ DYSTRYBUCJI INOWROCŁAW	8
UZGODNIENIE PRZEDSIĘBIORSTWO USŁUG GMINNYCH W PAKOŚCI	9
UZGODNIENIE PSG SP. Z O.O.	11
UZGODNIENIE WODY POLSKIE	14
UZGODNIENIE GMINNA SPÓŁKA WODNA	16
UZGODNIENIE ORANGE POLSKA S.A.	17

STRONA CELOWO PUSTA



Urząd Miejski w Pakości
88-170 Pakość, ul. Rynek 4,
kujawsko-pomorskie
tel. 525665024, fax 525666075
<http://www.pakosc.pl>, <http://bip.pakosc.pl>
e-mail: um@pakosc.pl

NIP 556-11-03-533, REGON 000530732
BS w Pruszczu Pomorskim Oddział w Pakości:
43 8170 1034 0050 0207 2000 0010
SWIFT Code: GBWCPLPP
poniedziałek, środa, czwartek 7:00-15:00,
wtorek 7:00-16:00, piątek: 7:00-14:00

Pakość, 8 luty 2024 r.

KIO.7010.4.2.2024

Pracowania Projektowa
KONICZYNA
Grzegorz Bebyn
ul. Brzozowa 7
86-031 Osielsko

W odpowiedzi na wniosek z dnia 6 lutego 2024 r. (data wpływu do tut. Urzędu) w sprawie uzgodnienia rozwiązania geometrycznego drogi gminnej nr 150413C relacji Dziarnowo – Leszyce dla realizacji inwestycji pn.: „Budowa dróg gminnych w m. Dziarnowo i Węgierce, gm. Pakość”, po zapoznaniu się z przedstawioną dokumentacją informujemy, że ww. dokumentacja została zaopiniowana bez uwag.

Z up. BURMISTRZA
Joanna Zerkowa
SEKRETARZ GMINY

Otrzymują:

1. Adresat,
2. Aa B. K., J. P.



Urząd Miejski w Pakości
88-170 Pakość, ul. Rynek 4,
kujawsko-pomorskie
tel. 525665024, fax 525666075
<http://www.pakosc.pl>, <http://bip.pakosc.pl>
e-mail: um@pakosc.pl

NIP 556-11-03-533, REGON 000530732
BS w Pruszczu Pomorskim Oddział w Pakości:
43 8170 1034 0050 0207 2000 0010
SWIFT Code: GBWCPLPP
poniedziałek, środa, czwartek 7:00-15:00,
wtorek 7:00-16:00, piątek: 7:00-14:00

Klauzula informacyjna RODO

1. Zgodnie z art. 13 ust. 1 i 2 rozporządzenia Parlamentu Europejskiego i Rady (UE) 2016/679 z 27 kwietnia 2016 r. w sprawie ochrony osób fizycznych w związku z przetwarzaniem danych osobowych i w sprawie swobodnego przepływu takich danych oraz uchylenia dyrektywy 95/46/WE (ogólne rozporządzenie o ochronie danych) – dalej: RODO, informujemy, że administratorem Pani/Pana danych osobowych jest **Gmina Pakość** z siedzibą przy ul. Rynek 4, 88-170 Pakość
2. Na podstawie obowiązujących przepisów, wyznaczaliśmy Inspektora Ochrony Danych, z którym można kontaktować się:
 - przez e-mail: inspektor@cbi24.pl
3. Dane osobowe pozyskane w związku z zawarciem z Panią/Panem umowy będą przetwarzane w następujących celach:
 - związanych z realizacją podpisanej z Panią/Panem umowy,
 - związanych z dochodzeniem ewentualnych roszczeń, odszkodowań,
 - udzielania odpowiedzi na Pani/Pana pisma, wnioski i skargi,
 - udzielania odpowiedzi w toczących się postępowaniach.
4. Podstawą prawną przetwarzania Pani/Pana danych jest:
 - konieczność do wykonania umowy lub do podjęcia działań na Pani/Pana żądanie przed zawarciem umowy (art. 6 ust. 1 lit. b RODO),
 - konieczność wypełnienia obowiązku prawnego ciążącego na administratorze (art. 6 ust. 1 lit. c RODO),
 - konieczność do celów wynikających z prawnie uzasadnionych interesów realizowanych przez administratora (art. 6 ust. 1 lit. f RODO).
5. Podanie danych osobowych jest dobrowolne, ale niezbędne do realizacji umowy.
6. Pozyskane od Pani/Pana dane osobowe mogą być przekazywane:
 - podmiotom przetwarzającym je na nasze zlecenie oraz
 - organom lub podmiotom publicznym uprawnionym do uzyskania danych na podstawie obowiązujących przepisów prawa, np. sądom, organom ścigania lub instytucjom państwowym, gdy wystąpią z żądaniem, w oparciu o stosowną podstawę prawną.
7. Pani/Pana dane nie będą przekazane do państw trzecich.
8. Okres przetwarzania Pani/Pana danych osobowych jest uzależniony od celu w jakim dane są przetwarzane. Okres, przez który Pani/Pana dane osobowe będą przechowywane jest obliczany w oparciu o następujące kryteria:
 - czasu obowiązywania umowy,
 - przepisy prawa, które mogą nas obligować do przetwarzania danych przez określony czas,
 - okres, który jest niezbędny do obrony naszych interesów.
9. Ponadto, informujemy, że ma Pani/Pan prawo do:
 - dostępu do swoich danych osobowych,
 - żądania sprostowania swoich danych osobowych, które są nieprawidłowe oraz uzupełnienia niekompletnych danych osobowych,
 - żądania usunięcia swoich danych osobowych, w szczególności w przypadku cofnięcia przez Panią/Pana zgody na przetwarzanie, gdy nie ma innej podstawy prawnej przetwarzania,
 - żądania ograniczenia przetwarzania swoich danych osobowych,
 - wniesienia sprzeciwu wobec przetwarzania swoich danych, ze względu na Pani/Pana szczególną sytuację, w przypadkach, kiedy przetwarzamy Pani/Pana dane na podstawie naszego prawnie usprawiedliwionego interesu czy też na potrzeby marketingu bezpośredniego,
 - przenoszenia swoich danych osobowych,
 - wniesienia skargi do organu nadzorczego zajmującego się ochroną danych osobowych, tj. Prezesa Urzędu Ochrony Danych Osobowych.
10. W zakresie, w jakim Pani/Pana dane są przetwarzane na podstawie zgody – ma Pani/Pan prawo wycofania zgody na przetwarzanie danych w dowolnym momencie. Wycofanie zgody nie ma wpływu na zgodność z prawem przetwarzania, którego dokonano na podstawie Pani/Pana zgody przed jej wycofaniem. Zgodę może Pani/Pan wycofać poprzez wysłanie oświadczenia o wycofaniu zgody na nasz adres korespondencyjny bądź adres e-mailowy.
11. Informujemy, że nie korzystamy z systemów służących do zautomatyzowanego podejmowania decyzji.

OD1/SU/WEO24E 040592
K24 00068580

Bydgoszcz 27.02.2024 r.

Pracownia Projektowa KONICZYNA
Grzegorz Bebyn
ul. Brzozowa 7
86-031 Osielsko

Dotyczy: budowa drogi gminnej w m. Dziarnowo

W odpowiedzi na pismo PPK Pakość_D_003 dotyczące koncepcji przebudowy drogi gminnej w miejscowości Dziarnowo informujemy, że projektowana droga krzyżuje linię elektroenergetyczną 110 kV Pakość – Mątwy. Przedstawioną koncepcję opiniujemy pozytywnie z uwagą:

- nie zwiększać rzędnej drogi o więcej niż 0,2 m. W przypadku konieczności większego podwyższenia drogi należy opracować profil skrzyżowania linii elektroenergetycznej z projektowaną drogą i uzgodnić go w Enea Operator Sp. z o.o. Oddział Dystrybucji Bydgoszcz.

Podczas planowania zagospodarowania terenu i prowadzenia prac należy zachować wymagania normy *PN-E-05100-1 Elektroenergetyczne linie napowietrzne. Projektowanie i budowa.*

W czasie projektowania i realizacji budowy należy uwzględnić:

1. Sytuowanie stanowisk pracy oraz składowisk możliwe jest w odległości większej niż 15 m od skrajnych przewodów linii 110 kV (§55 Rozporządzenia Ministra Infrastruktury z dnia 6 lutego 2003 r. w sprawie bezpieczeństwa i higieny pracy podczas wykonywania robót budowlanych oraz §77 Rozporządzenia Ministra Pracy i Polityki Socjalnej z dnia 26 września 1997 r w sprawie ogólnych przepisów bezpieczeństwa i higieny pracy).
2. Podczas prowadzenia prac z zastosowaniem urządzeń przeładunkowych należy zachować odległość mierzoną w poziomie od najdalej wysuniętego punktu urządzenia do przewodów min. 15 m dla linii 110 kV (§55 Rozporządzenia Ministra Infrastruktury z dnia 6 lutego 2003 r. w sprawie bezpieczeństwa i higieny pracy podczas wykonywania robót budowlanych).
3. W przypadku braku możliwości zachowania na etapie budowy wymaganych przepisami odległości sprzętu budowlanego od linii należy wystąpić do Rejonu Dystrybucji Inowrocław o wyłączenie linii. Wyłączenia realizowane są odpłatnie i w miarę możliwości ruchowych sieci elektroenergetycznej.

Ko: SU aa

ENEA Operator Sp. z o.o.
Oddział Dystrybucji Bydgoszcz
Wydział Urzeczywistnienia Sieci
Kierownik Wydziału Urzeczywistnienia Sieci
Tomasz Schilling

Centrala

Enea Operator Sp. z o.o.
60-479 Poznań, ul. Strzeszyńska 58

tel. +48 / 61 850 41 10
faks +48 / 61 850 44 47

NIP 782 237 71 60
REGON 300455398

kontakt@operator.enea.pl
www.operator.enea.pl

Sąd Rejonowy Poznań - Nowe Miasto i Wilda w Poznaniu VIII Wydział Gospodarczy
Krajowego Rejestru Sądowego nr KRS: 0000269806 Kapitał zakładowy: 4 683 073 700 PLN

RD/MU/KH/WEO24E033323
K2400057058

Inowrocław, 16.02.2024r.

**Pracownia Projektowa „Koniczyna”
Grzegorz Bebyn
ul. Brzozowa 7
86-031 Osielsko**

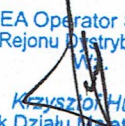
Dot: projektu budowy drogi gminnej w m. Dziarnowo gm. Pakość (dz. nr 33).

Uzgadniamy plan zagospodarowania terenu dla projektowanej budowy drogi gminnej w m. Dziarnowo (działka nr 33) obręb Dziarnowo pod warunkiem zachowania wymaganej odległości pionowej projektowanej drogi od napowietrznej linii WN-110kV zgodnie z normą PN-E-05100.

W trakcie prowadzenia budowy, szczególnie przy użyciu sprzętu zmechanizowanego, należy zachować wszystkie wymagania Instrukcji organizacji bezpiecznej pracy przy urządzeniach i instalacjach energetycznych w ENEA Operator Sp. z o.o., Rozporządzenia Ministra Infrastruktury z dnia 6 lutego 2003r. w sprawie bezpieczeństwa i higieny pracy podczas wykonywania robót budowlanych (Dz.U. 03.47.401 z dnia 19 marca 2003r.) oraz innych przepisów związanych z bezpieczeństwem prowadzenia robót.

Sprawę prowadzi Sekcja Utrzymania, tel. (52) 3132459, (52) 3132440.
Kontakt do Posterunku Energetycznego w Inowrocławiu - tel. 528385156(57).
Odsyłamy jeden komplet map.

Z poważaniem

ENEA Operator Sp. z o.o.
dyrektor Rejonu Dystrybucji Inowrocław

Krzysztof Hulbój
Kierownik Działu Inżynierii Sieciowego

k/o

a-a

Centrala

ENEA Operator Sp. z o.o.
60-479 Poznań, ul. Strzeszyńska 58

tel. +48 / 61 850 41 10
faks +48 / 61 850 44 47

NIP 782 237 71 60
REGON 300455398

kontakt@operator.enea.pl
www.operator.enea.pl



PRZEDSIĘBIORSTWO USŁUG GMINNYCH

SPÓŁKA Z O.O.

UL. INOWROCŁAWSKA 14, 88-170 PAKOŚĆ

Pakość, dnia 14.02.2024 r.

L. Dz. DWM nr 2250/2024

**Pracownia Projektowa
KONICZYNA
Grzegorz Bebyn
Ul. Brzozowa 7
86-031 Osielsko**

Uzgodnienie koncepcji projektowej dla inwestycji pn.: Budowa dróg Gminnych w m. Dziarnowo i Węgieńce, gm. Pakość.

Przedsiębiorstwo Usług Gminnych Sp. o.o. w Pakości informuje, że po zapoznaniu się z koncepcją planu zagospodarowania terenu dla inwestycji w m. Dziarnowo, gm. Pakość – nie wnoszę uwag do przedstawionej propozycji. Należy jednak wziąć po uwagę, iż na mapie, na której sporządzono koncepcję budowy drogi, brakuje odcinka sieci wodociągowej. Przedsiębiorstwo nie posiada informacji o faktycznym jej przebiegu. Do niniejszego uzgodnienia dołączono mapę poglądową z wrysowaną, prawdopodobną trasą sieci wodociągowej.

Przed przystąpieniem do prac ziemnych, proszę o pisemne poinformowanie o terminie rozpoczęcia robót. W trakcie prac ziemnych należy zachować szczególną ostrożność a w przypadku znalezienia niezinwentaryzowanych urządzeń wod.-kan. o bezzwłoczne zgłoszenie do kierownika zakładu wod.-kan. Sebastian Grobelnego pod nr 609080153.

PREZES ZARZĄDU SPÓŁ
mgr inż. Krzysztof Jankowski

Otrzymuje:

1. Adresat
2. Do wiadomości: Gmina Pakość
3. A.a. S.G.

Załączniki:

1. Mapa poglądowa 1 egz. A3

NIP: 556-000-42-66, Regon: 090052136

KRS 0000217987

www.pugpakosc.pl e-mail: pugpak@pro.onet.pl

☎ 52-35-18-520

10



2 dmia 14.02.2014.

14.02.2018.

- Modeling problems!

2. Lokres Projektu

Sporzqdzit: Sebastian Grobelny



Polska Spółka Gazownictwa sp. z o.o.
Oddział Zakład Gazowniczy w Bydgoszczy
ul. Jagiellońska 42, 85-097 Bydgoszcz
tel. 52 328 51 01, faks 52 328 51 02

Dział Zarządzania Majątkiem Sieciowym
ul. Jagiellońska 42, 85-097 Bydgoszcz
uzgodnienia.bydgoszcz@psgaz.pl

UZGODNIENIE NR 1307/BR/ZTI/2024 z dnia: 2024-02-23

Zadanie: Budowa drogi gminnej nr 150413C

Opracowanie: Projekt zagospodarowania terenu

Miejscowość: Pakość (gm. Pakość)

Adres: m. Dziarnowo gm. Pakość

Projektant: Grzegorz Bebyn, upr. nr: KUP/0121/POOD/10

Inwestor: Gmina Pakość Rynek 4 88-170 Pakość

Opracowanie jw. UZGADNIA SIĘ.

Warunki uzgodnienia zawarto na drugiej stronie.

1307/BR/ZTI/2024

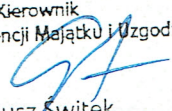
Polska Spółka Gazownictwa sp. z o.o., ul. Wojciecha Bandrowskiego 16, 33-100 Tamów
Oddział Zakład Gazowniczy w Bydgoszczy, ul. Jagiellońska 42, 85-097 Bydgoszcz
KRS 0000374001, Sąd Rejonowy dla Krakowa - Śródmieście w Krakowie, XII Wydział Gospodarczy KRS
NIP 525 24 96 411, REGON 142739519, Kapitał Zakładowy: 10 488 917 050 zł
www.psgaz.pl

Warunki uzgodnienia:

1. W rejonie projektowanej inwestycji Polska Spółka Gazownictwa nie posiada sieci gazowej.
2. Przedłożona mapa, potwierdzona pieczęcią PSG stanowi integralną część uzgodnienia.
3. Uzgodnienie jest ważne przez okres 24 miesięcy od daty jego wydania.
4. Administratorem danych osobowych jest PSG sp. z o.o. z siedzibą ul. Wojciecha Bandrowskiego 16, 33-100 Tarnów. Szczegółowa informacja nt. przetwarzania danych osobowych znajduje się na stronie psgaz.pl w zakładce o nas.

Pieczętka i podpis:

Kierownik
Sekcja Ewidencji Majątku i Uzgodnień


Dariusz Switek

Osoba do kontaktu: Rafał Wieszczyk (rafal.wieszczyk@psgaz.pl)

1307/BR/ZTI/2024

Latopnuite do uzgođivanja z
dn. 23. 02. 2024. № 1367/BR/21/20



Pracownia Projektowa Koniczyna

Grzegorz Bebyn

ul. Brzozowa 7

86-031 Osielsko

Dotyczy: Budowa drogi gminnej w m. Dziarnowo.

Państwowe Gospodarstwo Wodne Wody Polskie Nadzór Wodny w Inowrocławiu, w odpowiedzi na pismo znak PPK Pakość_D_007 dnia 06.02.2024r., z datą wpływu do NW Inowrocław w dniu 01.03.2024r. dotyczące koncepcji programowej i programu funkcjonalno-użytkowego dla zadania pn. „Budowa drogi gminnej w m. Dziarnowo” informuje, że:

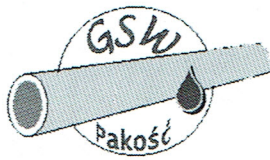
1. Inwestycja ma kolizję ze śródlądową wodą płynącą tj. rzeka Noteć, działka nr 43 m. Dziarnowo, gm. Pakość, pow. inowrocławski;
2. Dokumentację projektową należy sporządzić zgodnie z obowiązującymi przepisami ustawy Prawo wodne, przepisami ustawy Prawo budowlane oraz normami i wytycznymi branżowymi;
3. Zgodnie z przepisami art. 35 ust. 3 pkt. 7 oraz art. 389 pkt. 1 ustawy z dnia 20 lipca 2017r. Prawo Wodne (Dz. U. 2023r. poz. 1478 ze zm.) w przypadku odprowadzenia wód odwadniających drogę gminną do urządzenia wodnego i dalej do rzeki Noteć wymagane jest uzyskanie pozwolenia wodnoprawnego na podstawie opracowanego operatu wodnoprawnego;
4. Przystąpienie do robót oraz ich zakończenie należy zgłosić na 7 dni przed rozpoczęciem i zakończeniem do Państwowego Gospodarstwa Wodnego Wody Polskie Nadzór Wodny w Inowrocławiu;
5. Przed wykonaniem wycinki drzew znajdujących się na działce nr 43 m. Dziarnowo należy uzyskać decyzję na ich usunięcie – zgodnie z wytycznymi organu wydającego decyzję na ich wycięcie oraz właściciela działki na których rosną (PGW Wody Polskie);
6. Po zakończonej inwestycji dz. nr 43 m. Dziarnowo należy uporządkować i doprowadzić do stanu pierwotnego;

7. Planowana inwestycja na działce nr 43 m. Dziarnowo graniczy z obszarem szczególnego zagrożenia powodzią - Rzeką Noteć o prawdopodobieństwie wystąpienia 0,2%, 1%, 10%.

Otrzymują :

1. Adresat
2. a/a

KIEROWNIK
Nadzoru Wodnego w Inowrocławiu
Sylvia Kiszka



**GMINNA SPÓŁKA WODNA
w Pakości
88-170 Pakość
ul. Rynek 4**

NIP 556-11-10-533; tel.0 52 566-60-86

Pakość 2024.04.03

**Pracownia Projektowa – Koniczyna
Grzegorz Bebny
ul. Brzozowa 7
86-031 Osielsko**

Dotyczy: urządzeń melioracyjnych w ciągu drogi gminnej w m. Dziarnowo

Zarząd Gminnej Spółki Wodnej w Pakości informuje, iż występujące urządzenia melioracji szczegółowej w miejscowości Dziarnowo nie należą do G.S.W. Pakość. Naprawą i konserwacją tych urządzeń zajmuje się właściciel gruntów (Stiller).

Wobec powyższego Zarząd Gminnej Spółki Wodnej w Pakości nie wnosi uwag do projektowanej inwestycji..

Otrzymują:

1. Adresat
2. a/a

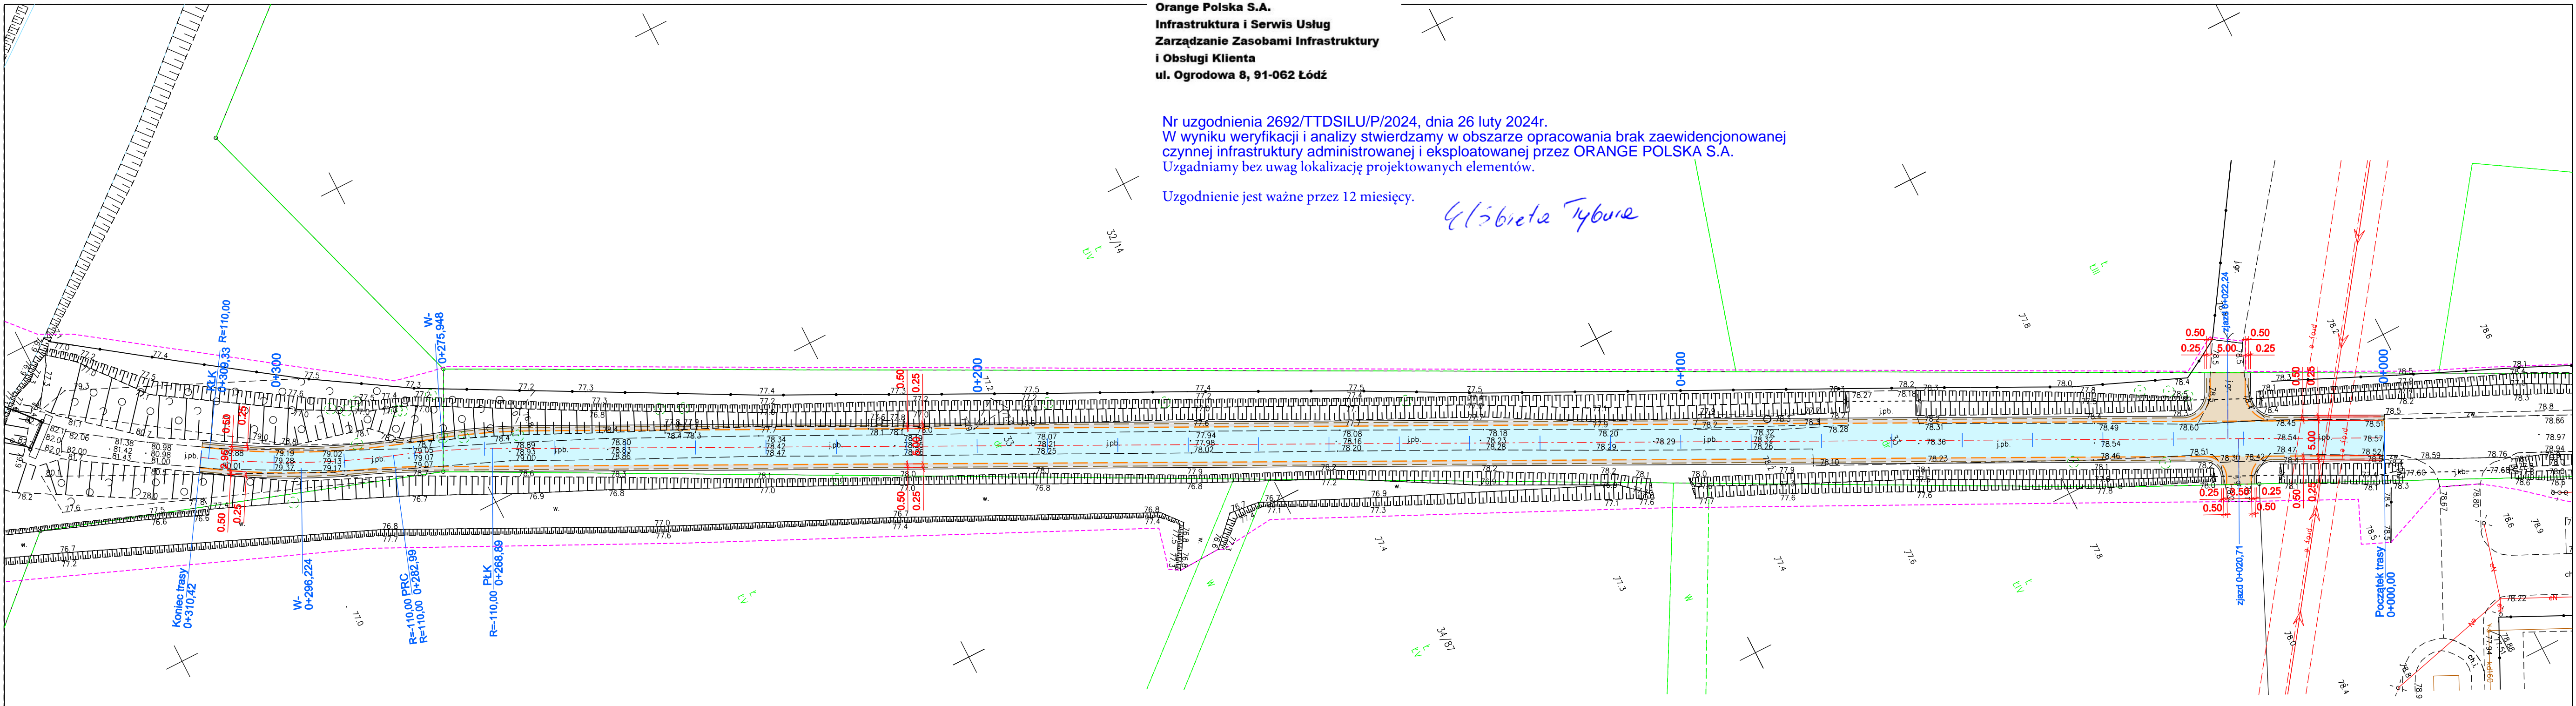
Z-ca Przewodniczącego
GSW
Bogusław Kawka

Orange Polska S.A.
Infrastruktura i Serwis Usług
Zarządzanie Zasobami Infrastruktury
i Obsługi Klienta
ul. Ogrodowa 8, 91-062 Łódź

Nr uzgodnienia 2692/TTDSILU/P/2024, dnia 26 luty 2024r.
W wyniku weryfikacji i analizy stwierdzamy w obszarze opracowania brak zaewidencjonowanej czynnej infrastruktury administrowanej i eksploatowanej przez ORANGE POLSKA S.A.
Uzgadniamy bez uwag lokalizację projektowanych elementów.

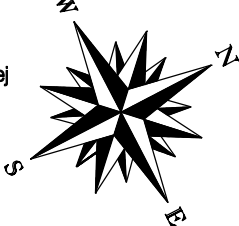
Uzgodnienie jest ważne przez 12 miesięcy.



Elzbieta Tybura



- LEGENDA:
- Krawędź jezdni
 - Krawędź pobocza
 - Oś jezdni
 - Propozycja przyszłej kontynuacji układu

- Nawierzchnia jezdni
- Pobocze
- Utwardzenie przy dowiązaniu do istniejącego przebiegu drogi gruntowej



ZAMAWIAJĄCY : GMINA PAKOŚĆ ul. Rynek 4 88-170 Pakość			BIURO PROJEKTÓW : Pracownia Projektowa KONICZYŃNA ul. Brzozowa 7 86-031 Olesiecko		
Nazwa inwestycji:			BUDOWA DRÓG GMINNYCH W M. DZIARNOWO I WĘGIERCE, GM. PAKOŚĆ		
KONCEPCJA DO PFU - DZIARNOWO					
Nazwa rysunku:			Plan zagospodarowania terenu		
Zespół projektowy		dr inż. Grzegorz Bobyn		drogowa bez ograniczeń KUP10/121/P00D/10	
Data:		Skala:		Faza:	
31.01.2024		1 : 500		PFU	
				Nr Rysunku: 2.1 ¹⁷	