

MAPA DO CELÓW PROJEKTOWYCH

Identyfikator zgłoszenia pracy geodezyjnej	Gg 6641.122.2024
Województwo	warmińsko-mazurskie
Powiat	szczytnieński
Jednostka ewidencyjna	281705.2
Obręb ewidencyjny	Rozogi
	281705.2.0007
Działka ewidencyjna	Klon
	613
Skala mapy	1:500
Nazwa układu współrzędnych	2000 strefa 7
wysokości	PL-EVRF2007-NH
Numer godła	7.201.23.17.1.4
Oznaczenie granic obszaru, który był przedmiotem aktualizacji	
Służebności gruntuowe mające wpływ na zagospodarowanie gruntów zlokalizowanych w granicach projektowanej inwestycji	nie badano
Linia rozgraniczająca teren inwestycji zgodnie z MPZP	brak
Nieprzekraczalna linia zabudowy zgodnie z MPZP	brak

GEODETA UPRAWNIONY

mgr inż. Marcin Dąbrowski

22526

06.02.2024r.

Imię i nazwisko, nr uprawnień oraz data i podpis geodety uprawnionego

GEODEM

mgr inż. Marcin Dąbrowski

USŁUGI GEODEZYJNE

07-430 Błyszyniec, ul. Reymonta 48A/4


tel. 505 803 638, e-mail: geodem@wp.pl

NIP 745 479 64 37, REGON 207973337

Pieczałka firmowa



ORIENTACJA SKALA 1:25000

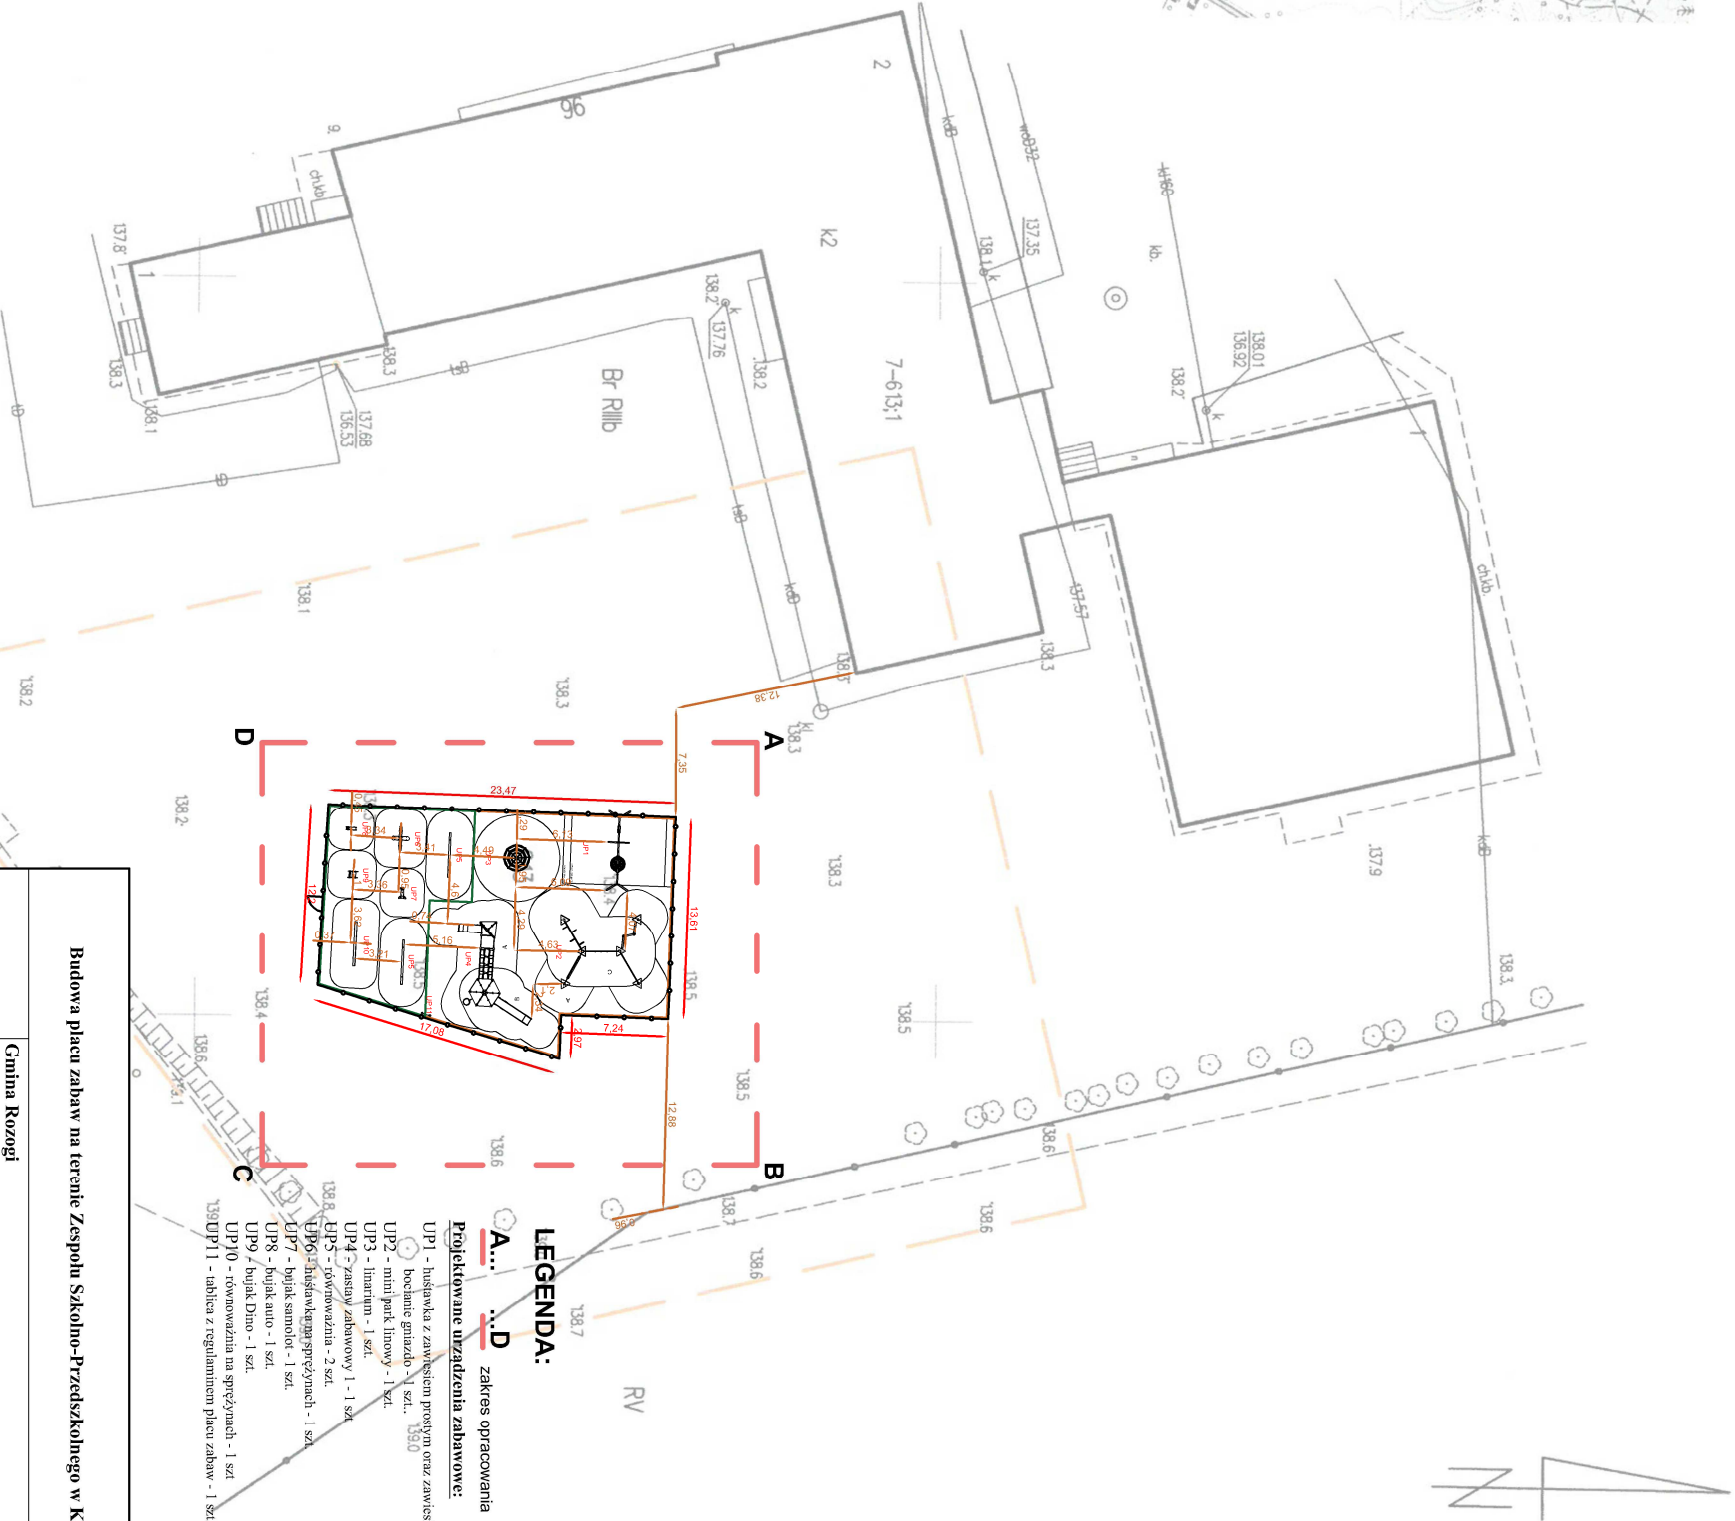

LEGENDA:

- A...D** zakres opracowania
Projektowane urządzenia zabawowe:
 - UP2 - mini park linowy - 1 szt.
 - UP11 - tablica z regulacjami placu zabaw - 1 szt.

Budowa placu zabaw na terenie Zespołu Szkolno-Przedszkolnego w Klonie		
INWESTOR:	Gmina Rozogi ul. Wojciecha Kęczyńskiego 22;	
ADRES INWESTYCJI:	dl. nr 613	NAZWA RYSUNKU: Rozmieszczenie i wymiarowanie elementów placu zabaw
DATA OPRACOWANIA:	20.02.2024 r.	załącznik nr 3 skala: 1:500
PROJEKTANT architektura:	nr uprawnień 6/2006/WM	mgr inż. arch. Magdalena Zaluska-Dąbrowska
PROJEKTANT architektura:	opracowanie dokumentacji	inż. arch. Cezary Sowiński