


NR/POM.	NAZWA/POM.	POW. m ²	REZNA - PIENNO			POW. m ²	WSPOLNA
			SKŁP	POCZTA	POCZTA		
01	Kl. SCH.	5,36					POM. TSPA
02	POM. PIW.	2,38					POM. TSPA
03	SILUZA PIW.	1,74					POM. TSPA
04	SILUZA PIW.	1,23					POM. TSPA
05	POM. PIW.	5,76					POM. TSPA
07	POM. PIW.	31,07					POM. TSPA
08	POM. PIW.	31,58					POM. TSPA
09	POM. PIW.	6,02					POM. TSPA
10	POM. PIW.	6,49					POM. TSPA
11	POM. PIW.	2,97					POM. TSPA
12	POM. PIW.	2,97					POM. TSPA
13	POM. PIW.	2,97					POM. TSPA
14	WZROST. SANIT.	1,20					POM. TSPA
15	WZROST. SANIT.	2,38					POM. TSPA
16	WZROST. SANIT.	1,14					POM. TSPA
17	WZROST. SANIT.	1,14					POM. TSPA
18	WZROST. SANIT.	9,12					POM. TSPA
19	WZROST. SANIT.	5,28					POM. TSPA
20	W.C.	1,23					POM. TSPA
21	W.C.	1,23					POM. TSPA
22	W.C.	1,74					POM. TSPA
23	POM. PIW.	6,45					POM. TSPA
24	KORYTARZ	42,27					POM. TSPA
25	POM. PIW.	13,67					POM. TSPA
26	KORYTARZ	5,95					POM. TSPA
27	POM. PIW.	75,80					POM. TSPA
28	POM. SKŁP.	15,13					POM. SKŁP.
29	POM. SKŁP.	15,13					POM. SKŁP.
30	POM. SKŁP.	18,35					POM. SKŁP.
31	POM. SKŁP.	23,93					POM. SKŁP.
32	POM. SKŁP.	42,27					POM. SKŁP.
33	POM. SKŁP.	13,97					POM. SKŁP.
34	POM. SKŁP.	13,97					POM. SKŁP.
35	POM. SKŁP.	52,41					POM. SKŁP.
36	Kl. SCH.	5,12					POM. SKŁP.
37	W.C. SKŁP.	5,24					POM. SKŁP.
38	POM. SKŁP.	3,43					POM. SKŁP.
39	POM. SKŁP.	3,43					POM. SKŁP.
40	WZROST. SANIT.	13,45					WSPOLNA
41	POM. PIW.	6,23					POM. PIW.
42	POM. PIW.	4,45					POM. PIW.
43	POM. PIW.	4,45					POM. PIW.
44	POM. PIW.	6,49					POM. PIW.
45	POM. PIW.	17,46					POM. PIW.
46	POM.	17,46					POM. PIW.
47	POM.	8,54					POM. PIW.
48	KORYTARZ	4,42					POM. PIW.
49	POM.	4,58					POM. PIW.
50	POM.	10,54					POM. PIW.
51	POM.	10,54					POM. PIW.
52	POM.	51,05					POM. PIW.
53	POM.	10,65					POM. PIW.
54	POM.	10,65					POM. PIW.
55	POM.	4,82					POM. PIW.
56	POM.	4,82					POM. PIW.
57	Kl. SCH.	2,17					POM. PIW.
58	KORYTARZ	2,17					POM. PIW.
59	W.C.	5,48					POM. PIW.
60	W.C.	4,03					POM. PIW.
RAZEM PIWNICA		259,09	240,29	13,45	245,26	30,69	
OGÓLNE PIWNICE					828,78		

TELKOMUNIKACJA POLSKA S.A.
Pion Zarządzania Miedzianopolskimi Grupami TP
BUDYNEK BIUROWO - TECHNICZNY

RYTU PIWNICY

1:100

 



NR POM.	NAZWA POM.	ŁĘCZNA - I PIĘTRO		
		Pow. m ² TPSA	Pow. m ³ POLICJA	Pow. WSPOLNA m ²
101	KLATKA SCHOD.	8,31		POM. TPSA
102	KORYTARZ	8,72		POM. TPSA
103	POM. MAGAZ.	6,73		POM. TPSA
104	POM.	17,79		POM. TPSA
105	KORYTARZ	15,17		POM. TPSA
106	PRZEDSIÖNIEK	6,88		POM. TPSA
107	W.C.	4,67		POM. TPSA
108	W.C.	2,81		POM. TPSA
109	POM.	13,68		POM. TPSA
110	POM.	8,94		POM. TPSA
111	POM.	16,94		POM. TPSA
112	POM.	17,52		POM. TPSA
113	POM.	75,14		POM. TPSA
114	KLATKA SCHOD.	6,33		POM. TPSA
115	KORYTARZ	12,12		POM. TPSA
116	POM.	270,53		POM. TPSA
117	POM.	77,09		POM. TPSA
118	POM.		22,73	POM. POLICJI
119	POM.		2,05	POM. POLICJI
120	POM.		9,65	POM. POLICJI
121	POM.		13,76	POM. POLICJI
122	KORYTARZ		18,27	POM. POLICJI
123	KORYTARZ		5,03	POM. POLICJI
124	POM.		20,82	POM. POLICJI
125	POM.		27,69	POM. POLICJI
126	POM.		10,29	POM. POLICJI
127	POM.		17,71	POM. POLICJI
128	POM.		11,10	POM. POLICJI
129	POM.		12,67	POM. POLICJI
130	POM.		12,12	POM. POLICJI
131	KORYTARZ		12,67	POM. POLICJI
132	POM.		12,81	POM. POLICJI
133	POM.		10,57	POM. POLICJI
134	POM.		34,27	POM. POLICJI
135	POM.		16,20	POM. POLICJI
136	POM.		16,02	POM. POLICJI
137	POM.		14,86	POM. POLICJI
138	KLATKA SCHOD.		7,43	POM. POLICJI
139	W.C.		5,48	POM. POLICJI
140	W.C.		4,03	POM. POLICJI
RAZEM I PIĘTRO		568,83	327,22	0,00
OGÓLNE I PIĘTRO		896,05		

TELEKOMUNIKACJA POLSKA S.A.
Pom Zarządzania Menedżerskimi Grupami TP

BUDYNEK BIUROWO - TECHNICZNY

RZUT I PIĘTRA

Skala: 1:100

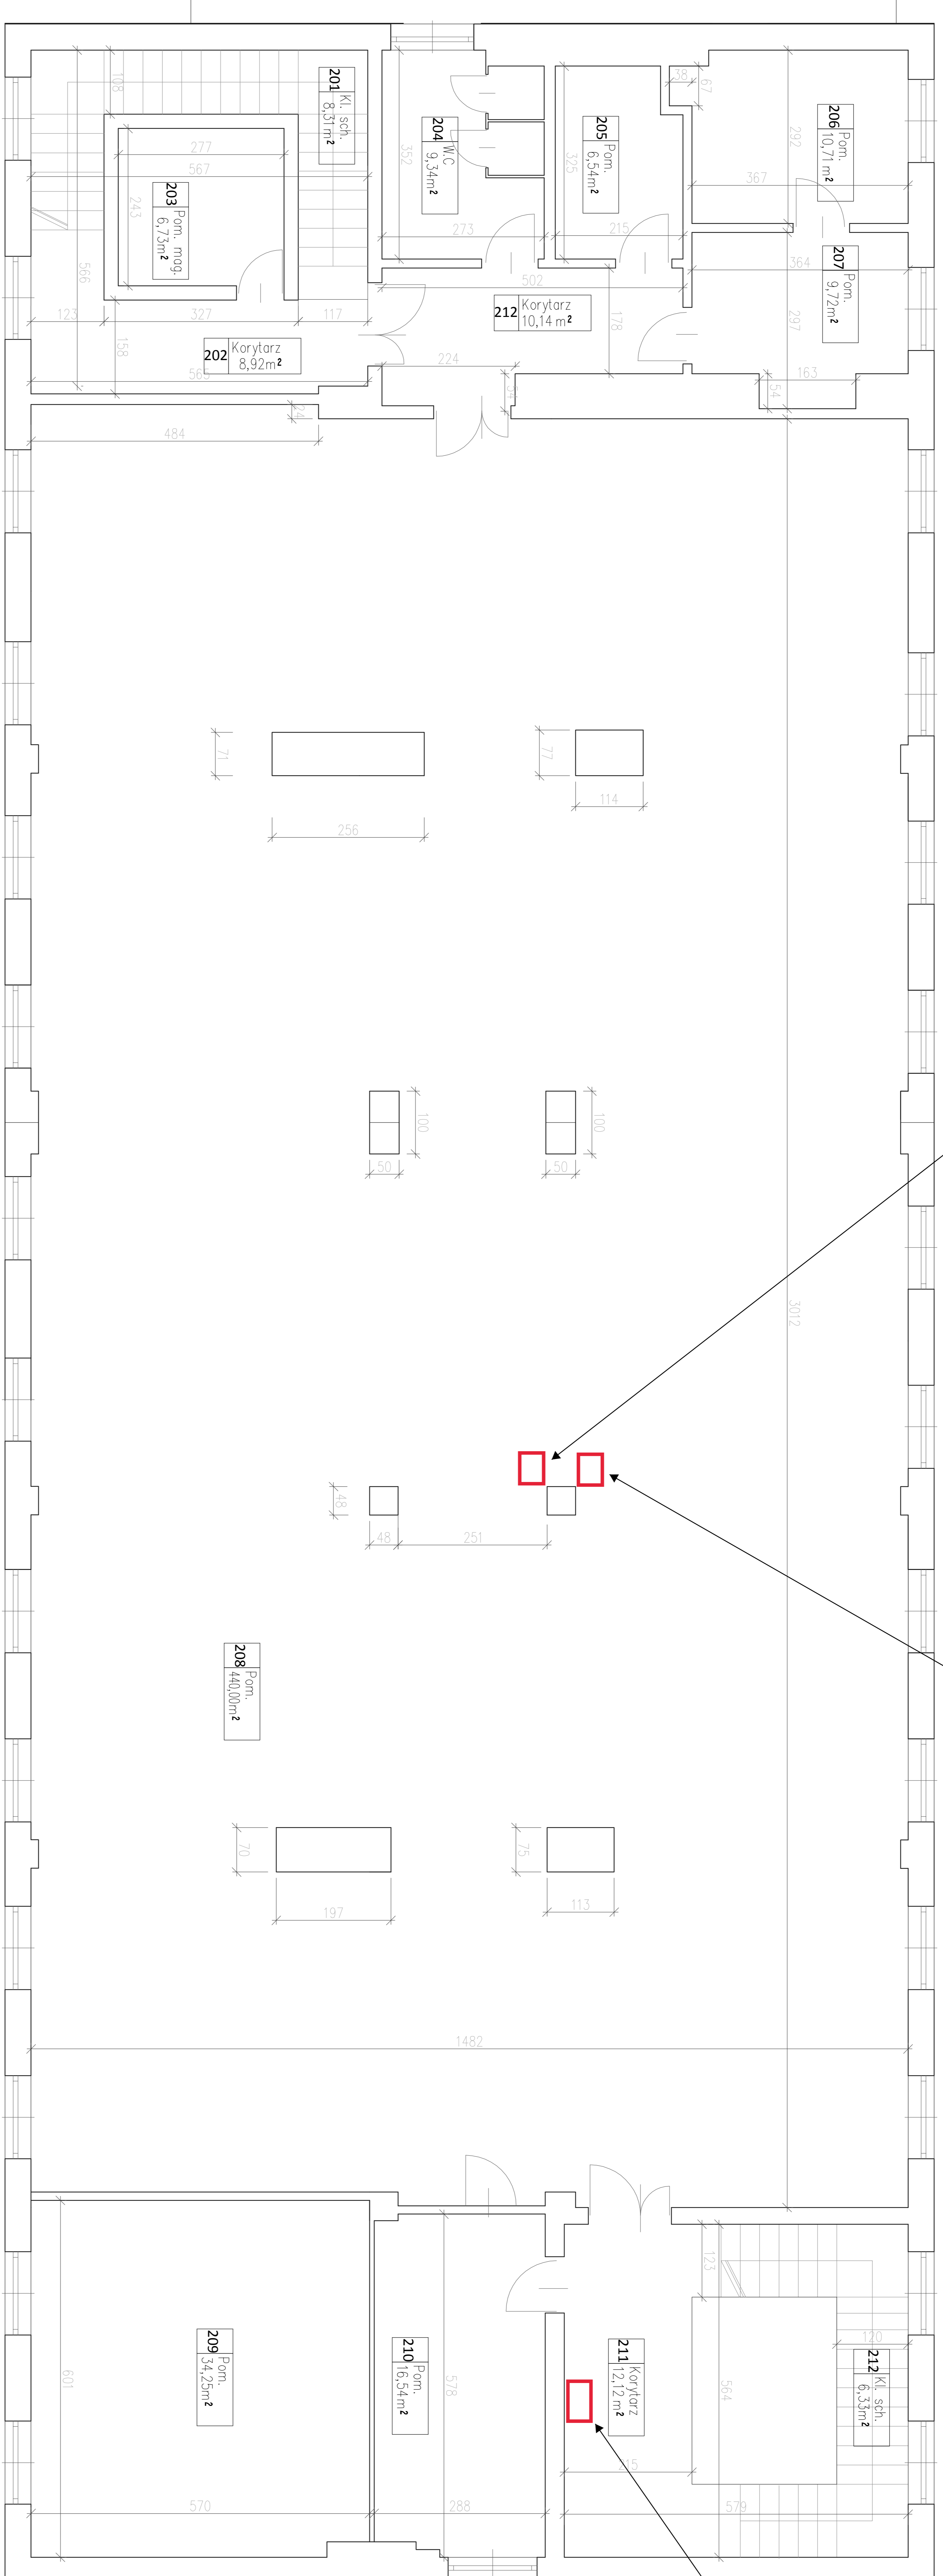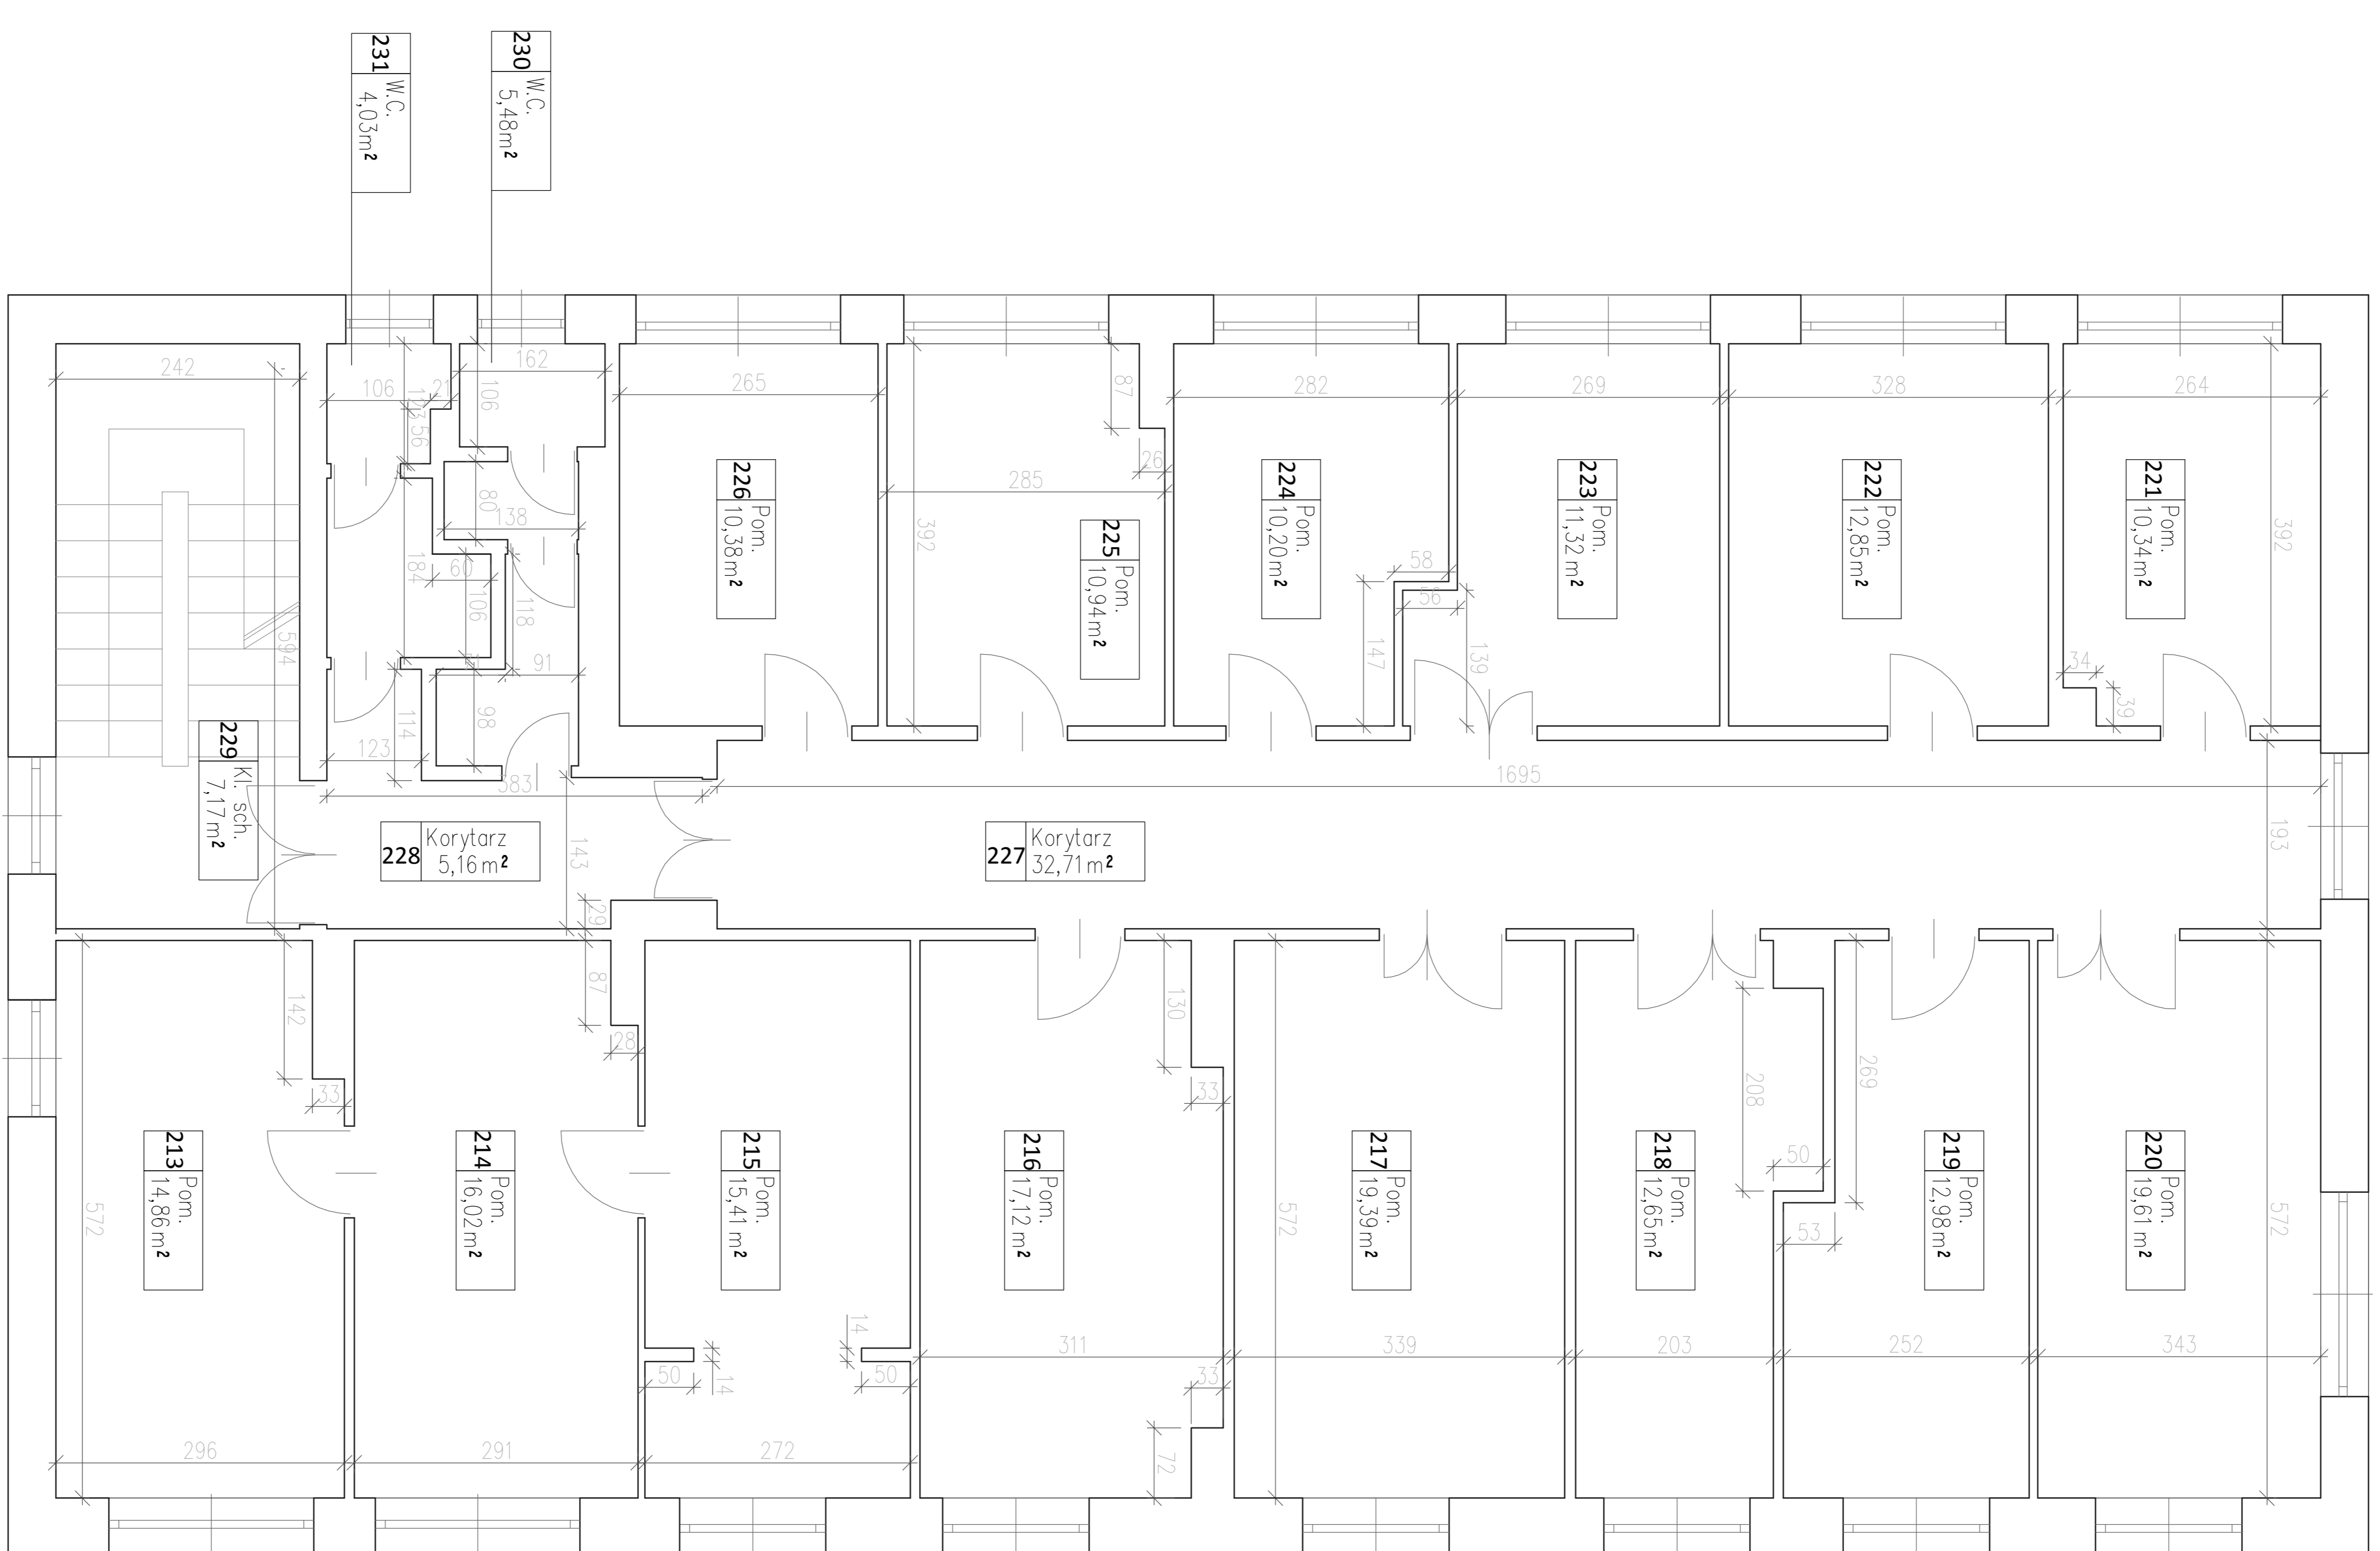


Nr Pom.	Nazwa Pom.	Łączna - II piętro		
		Pow. m ²	Pow. m ³	Pow. Wspólna m ²
201	Klatka Schod.	8,31		
202	Korytarz	8,92		
203	Pom. Magaz.	6,33		
204	W.C.	9,34		
205	Pom.	6,34		
206	Pom.	10,71		
207	Pom.	9,72		
208	Pom.	4,00		
209	Pom.	34,25		
210	Pom.	16,54		
211	Pom.	12,12		
212	Korytarz	10,14		
213	Pom.	14,86		
214	Pom.	16,02		
215	Pom.	15,41		
216	Pom.	17,12		
217	Pom.	19,39		
218	Pom.	12,65		
219	Pom.	12,98		
220	Pom.	19,61		
221	Pom.	10,34		
222	Pom.	12,85		
223	Pom.	11,32		
224	Pom.	10,20		
225	Pom.	10,94		
226	Pom.	10,38		
227	Korytarz	32,71		
228	Klatka Schod.	5,16		
229	W.C.	7,17		
230	W.C.	5,48		
231	W.C.	4,03		
Razem II piętro		573,32	286,62	0,00
Ogółem II piętro		821,94		

TELEKOMUNIKACJA POLSKA S.A.
Budynek Biurowo - Techniczny
Rzut II piętra

Skala: 1:100


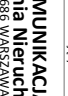
104

Załącznik C - Docelowe OPR [356,4 m²], Budynek Techniczny [56,71 m²]

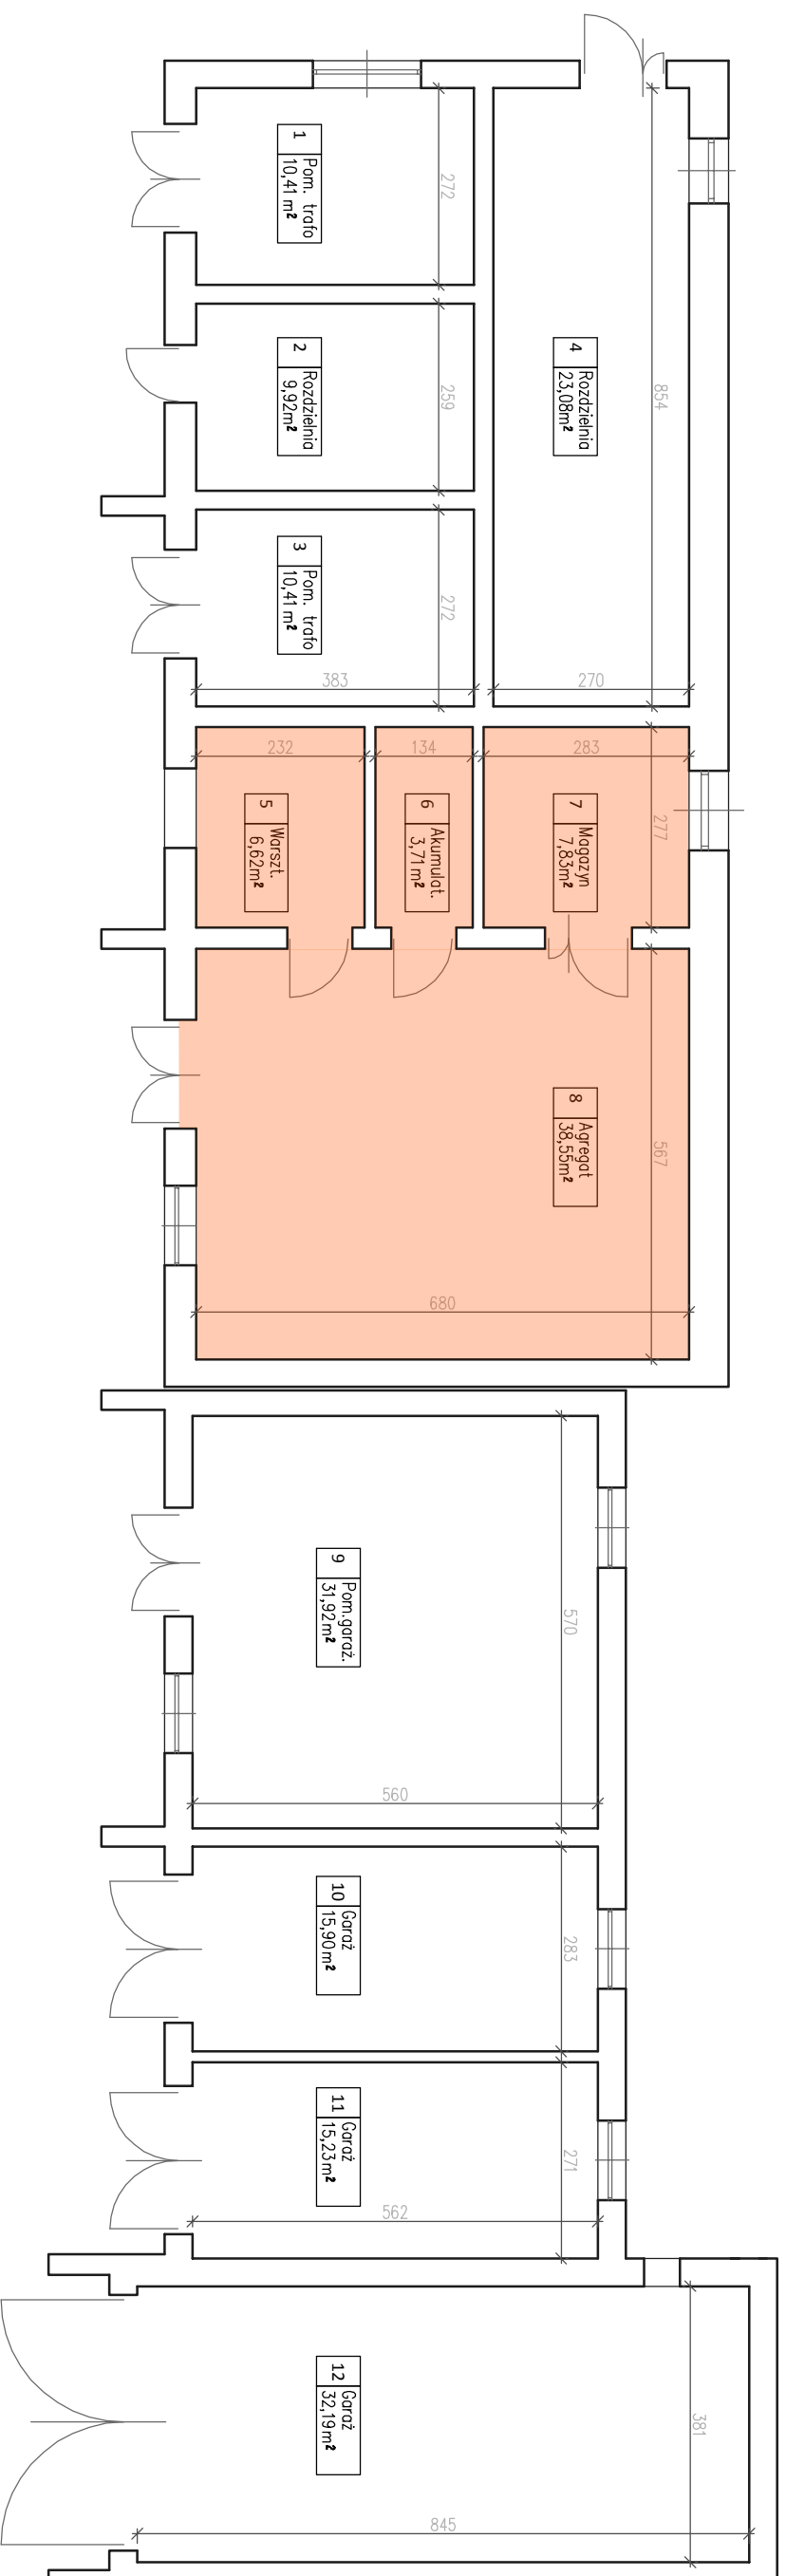

ŁĘCZNA - GARAŻE

NR POM.	NAZWA POM.	POW. m ² TPSA	POW. m ² ENERGETYKA	POM. ENETGET.
1	TRAFO		10,41	POM. ENETGET.
2	ROZDZIELNIA		9,92	POM. ENETGET.
3	TRAFO		10,41	POM. ENETGET.
4	ROZDZIELNIA		23,08	POM. ENETGET.
5	WARSZTAT	6,62		POM. TPSA
6	AKUMULAT.	3,71		POM. TPSA
7	MAGAZYN	7,83		POM. TPSA
8	AGREGAT.	38,55		POM. TPSA
9	GARAŻ	31,92		POM. TPSA
10	GARAŻ	15,90		
11	GARAŻ	15,23		
12	GARAŻ	32,19		
RAZEM GARAŻE		151,95	53,82	
		205,77		

Biurowie projektowe:		Zamawiający:	
 40-101 Białystok 33 ul. Sienkiewicza 10 tel. (22) 234 00 00 e-mail: biuro@inzyrnieria.pl		ul. Bahnicka 33 00-686 Warszawa ul. Baniary 2	
Nazwa obiektu budowlanego: BUDYNEK TECHNICZNY ZE STACJĄ TRAFO		Nazwa firmy: TELEKOMUNIKACJA POLSKA S.A. Pion Zarządzania Nieruchomościami Grupy TP 00-686 WARSZAWA ul. Baniary 2	
Adres obiektu budowlanego: ul. JANA PAWŁA II 89		Miejsowość: Warszawa	
Branża: INŻYNIERIA		Stadium: INWENTARYZACJA	
Forma: INWENTARYZACJA		Wzrost: 21-010 ŁĘCZNA	
Główny projektant arch.: mgr inż. Marek Stroiński		Podpis: 	
Opracował: mgr inż. Marek Stroiński		Data opracowania: 11.12.2011	
Nazwa rysunku: RZUT PRZYZIEMIA		Nr rysunku: I-05	
		Skala: 1:100	

Załącznik B -
Użytkowanie [65,42 m²], Elewacja, Dach - Budynek Techniczny [19,52 m²]



