PRZEKROJE POPRZECZNE AB
SKALA 1:200/200

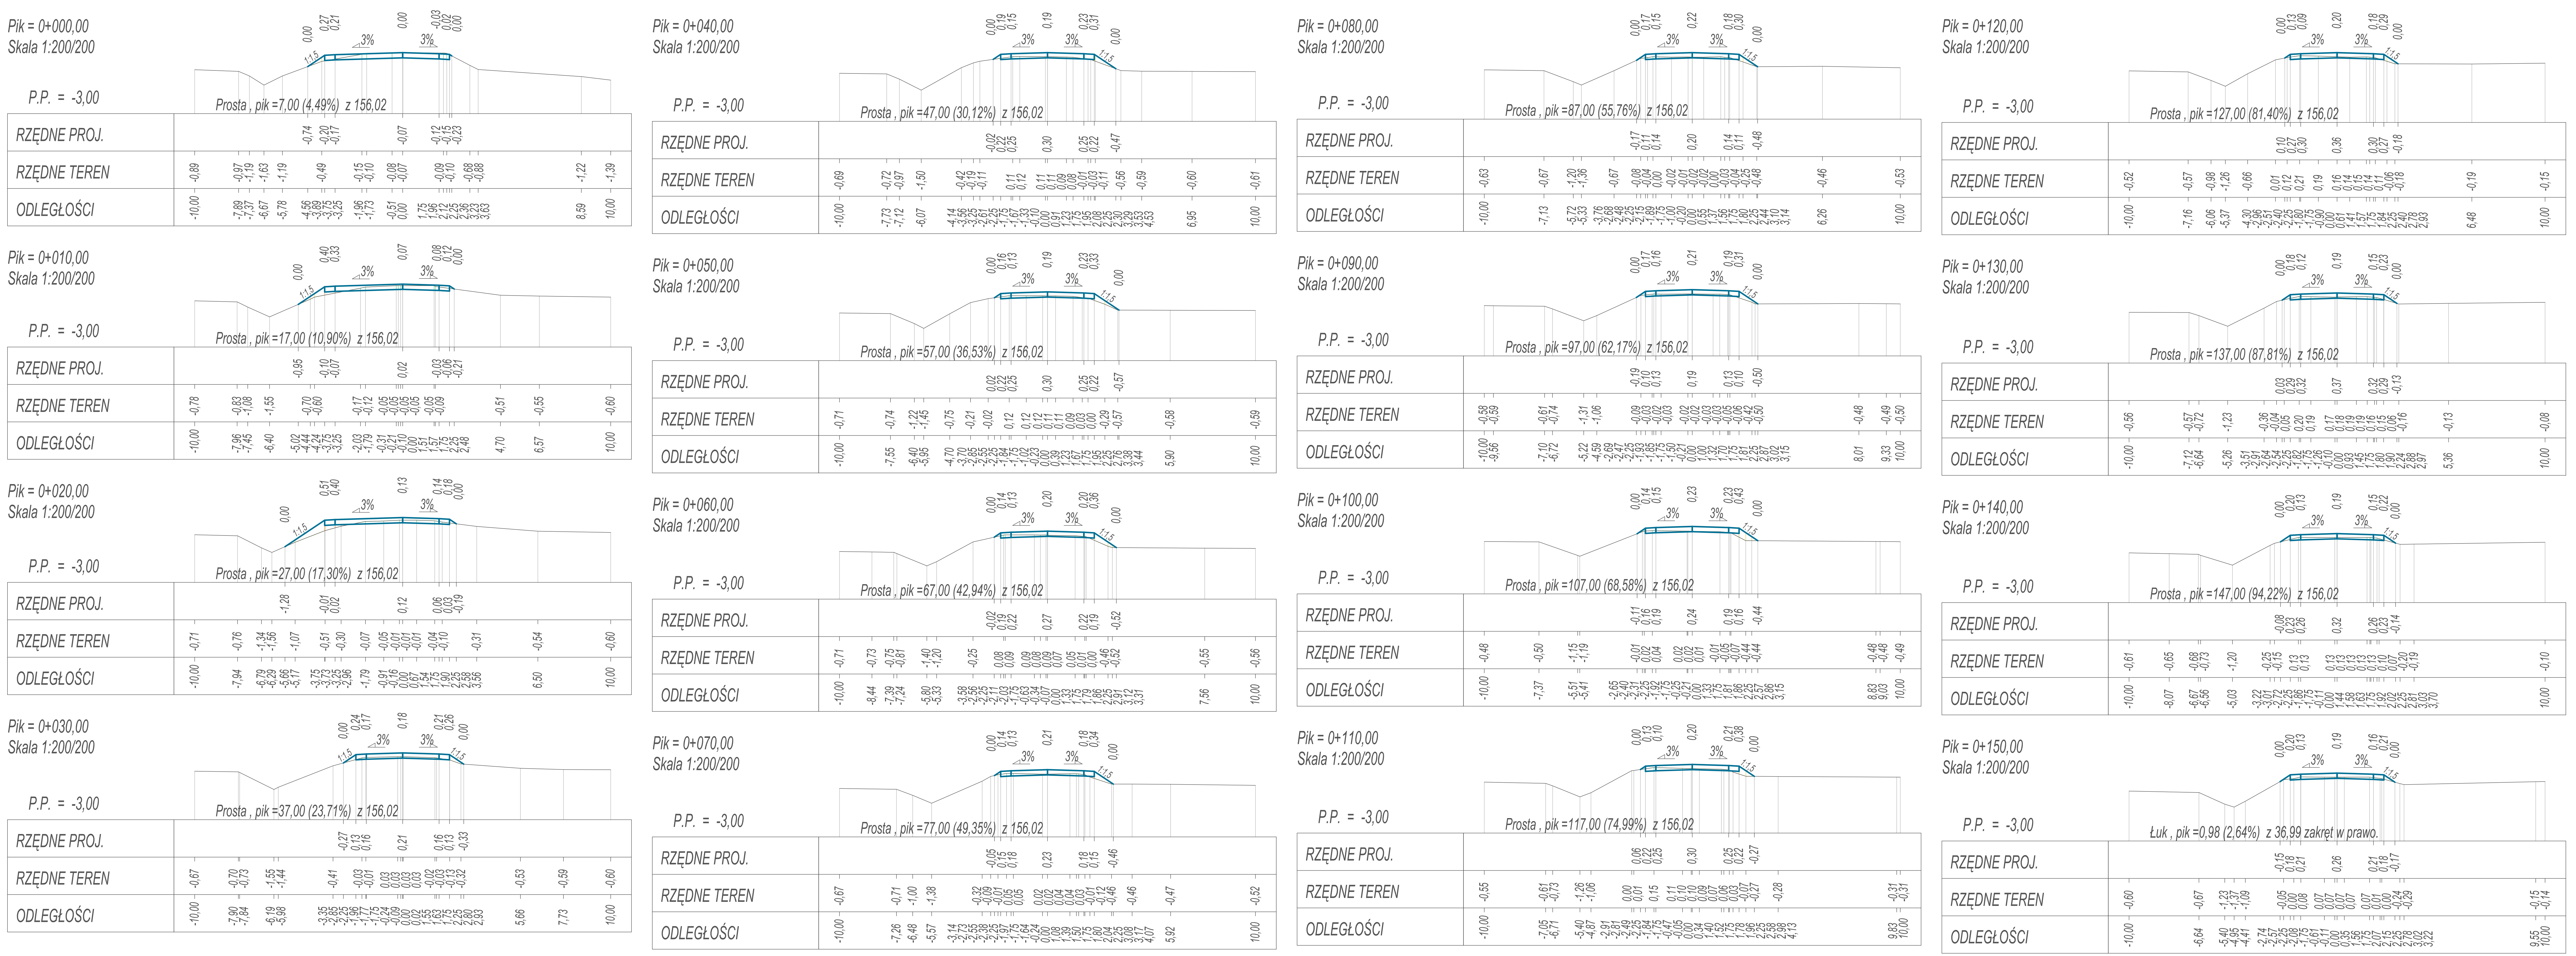

OBSŁUGA INWESTYCJI BUDOWLANYCH
Tomasz Wojtanowski
82-300 Elbląg ul. Ogólna 1M/3

Nazwa projektu	**OPRACOWANIE TECHNICZNE** Utwardzenie nawierzchni odcinka drogi dojazdowej, gminnej Nr 101037 N w m. JANOWO-dz. nr 116 i 127		
Adres obiektu	województwo: warmińsko - mazurskie, powiat: elbląski, gmina Elbląg obręb Janowo dz. nr 132, 127, 126, 125, 116, 642		
Inwestor	Gmina Elbląg ul. Browarna 85		Branża DR O.T.
Tytuł opracowania	**PRZEKROJE POPRZECZNE AB**		Data oprac. 02.2021
Zespół projektowy	imię i nazwisko	podpis	Skala: 1:200/200
Opracował	mgr inż. Tomasz Wojtanowski		Rys nr : **6**