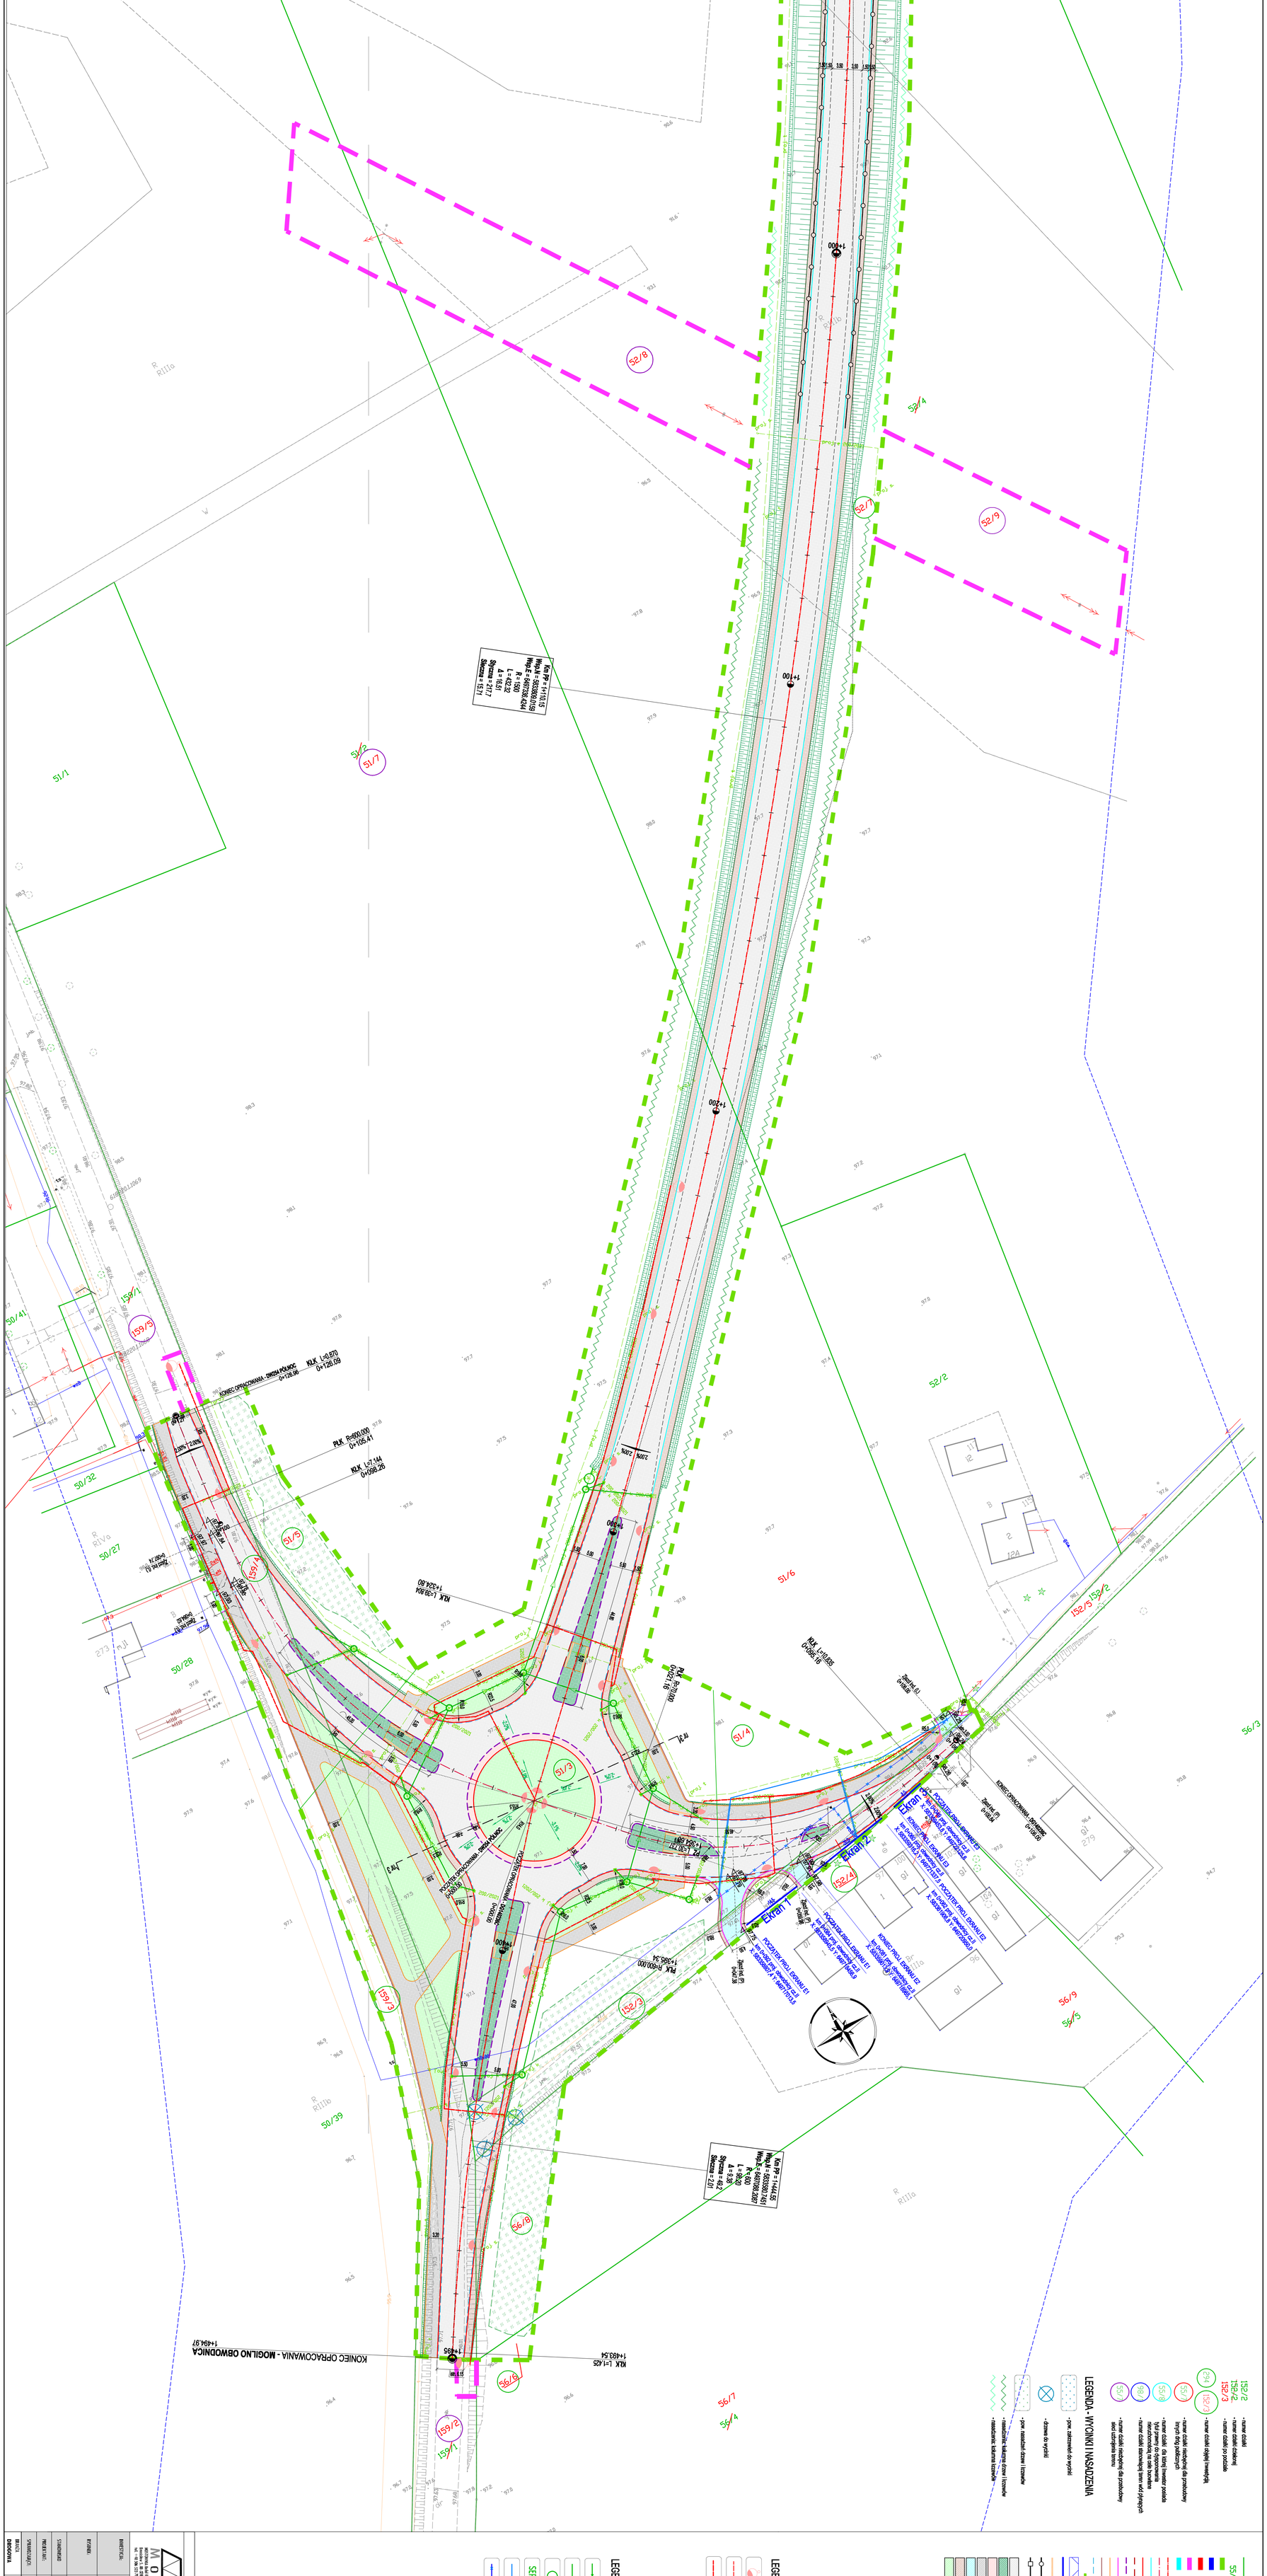

KONIEC OPRACOWANIA - MOGILNO OBWODNICA
Ekran 1
Ekran 2
Ekran 3
LEGENDA - WYCINKI I NASADZENIA