

Województwo: warmińsko-mazurskie

Powiat: olsztyński
Jednostka ewidencyjna: m. Barczewo


Obręb: 2

Wyrys z mapy
Skala 1:500

20.10


ul. Lipowa

- zakres robót

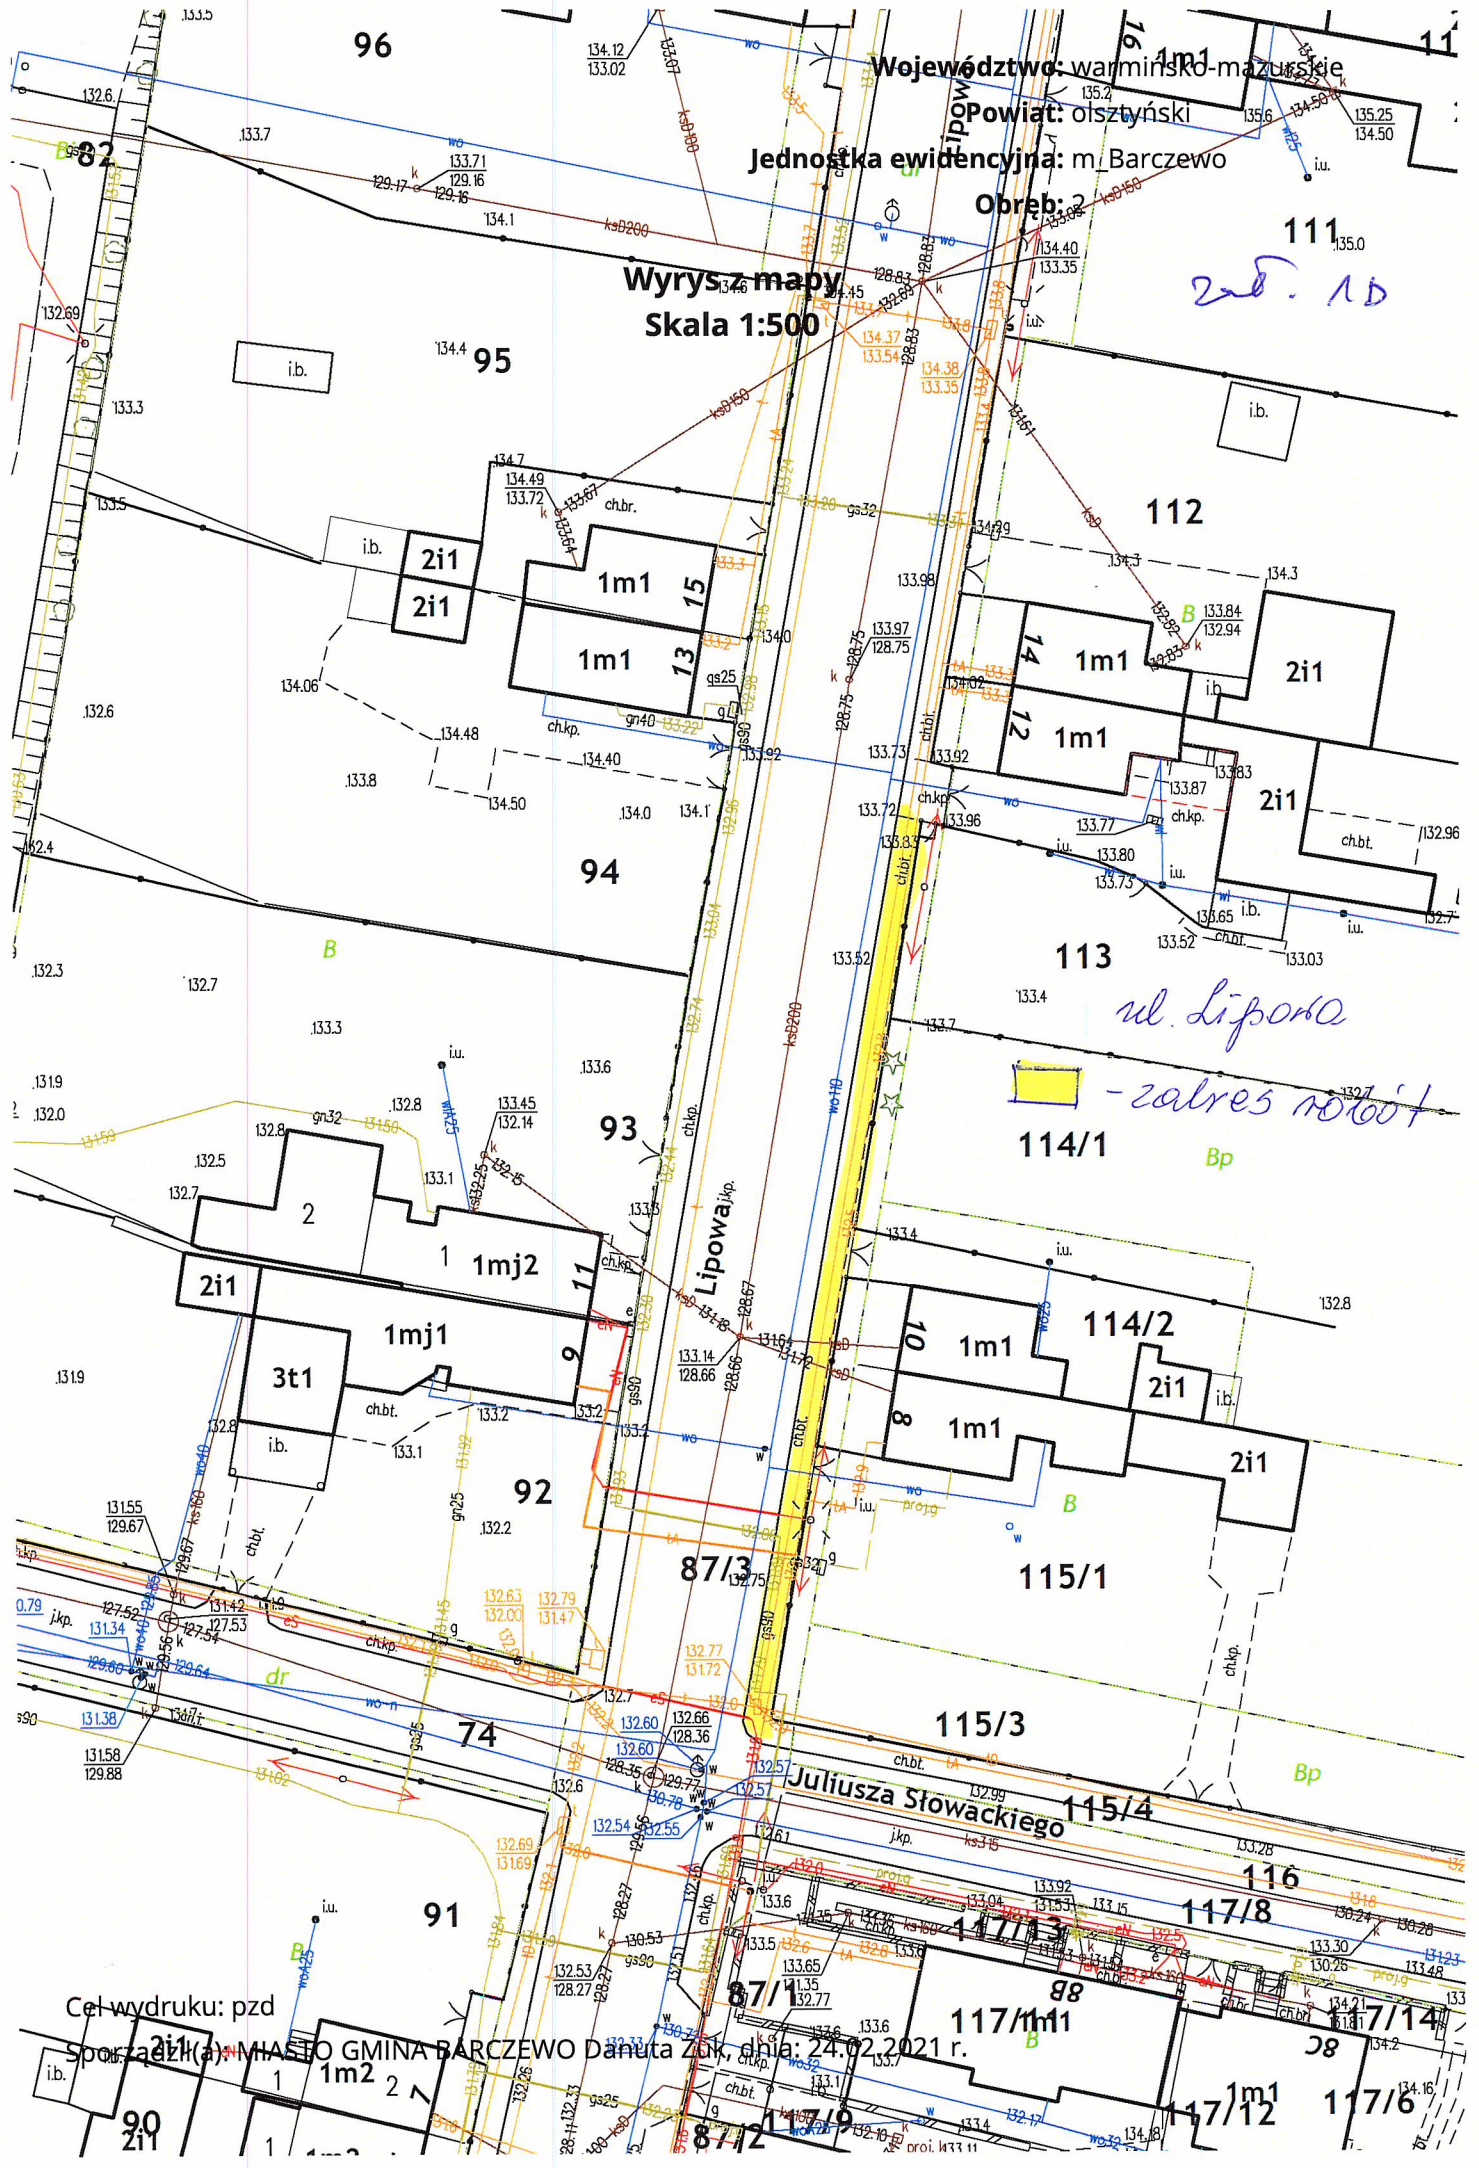

Cel wydruku: pzd

Spółdzielca: MIASTO GMINA BARCZEWO Danuta Zielińska, dnia: 24.02.2021 r.

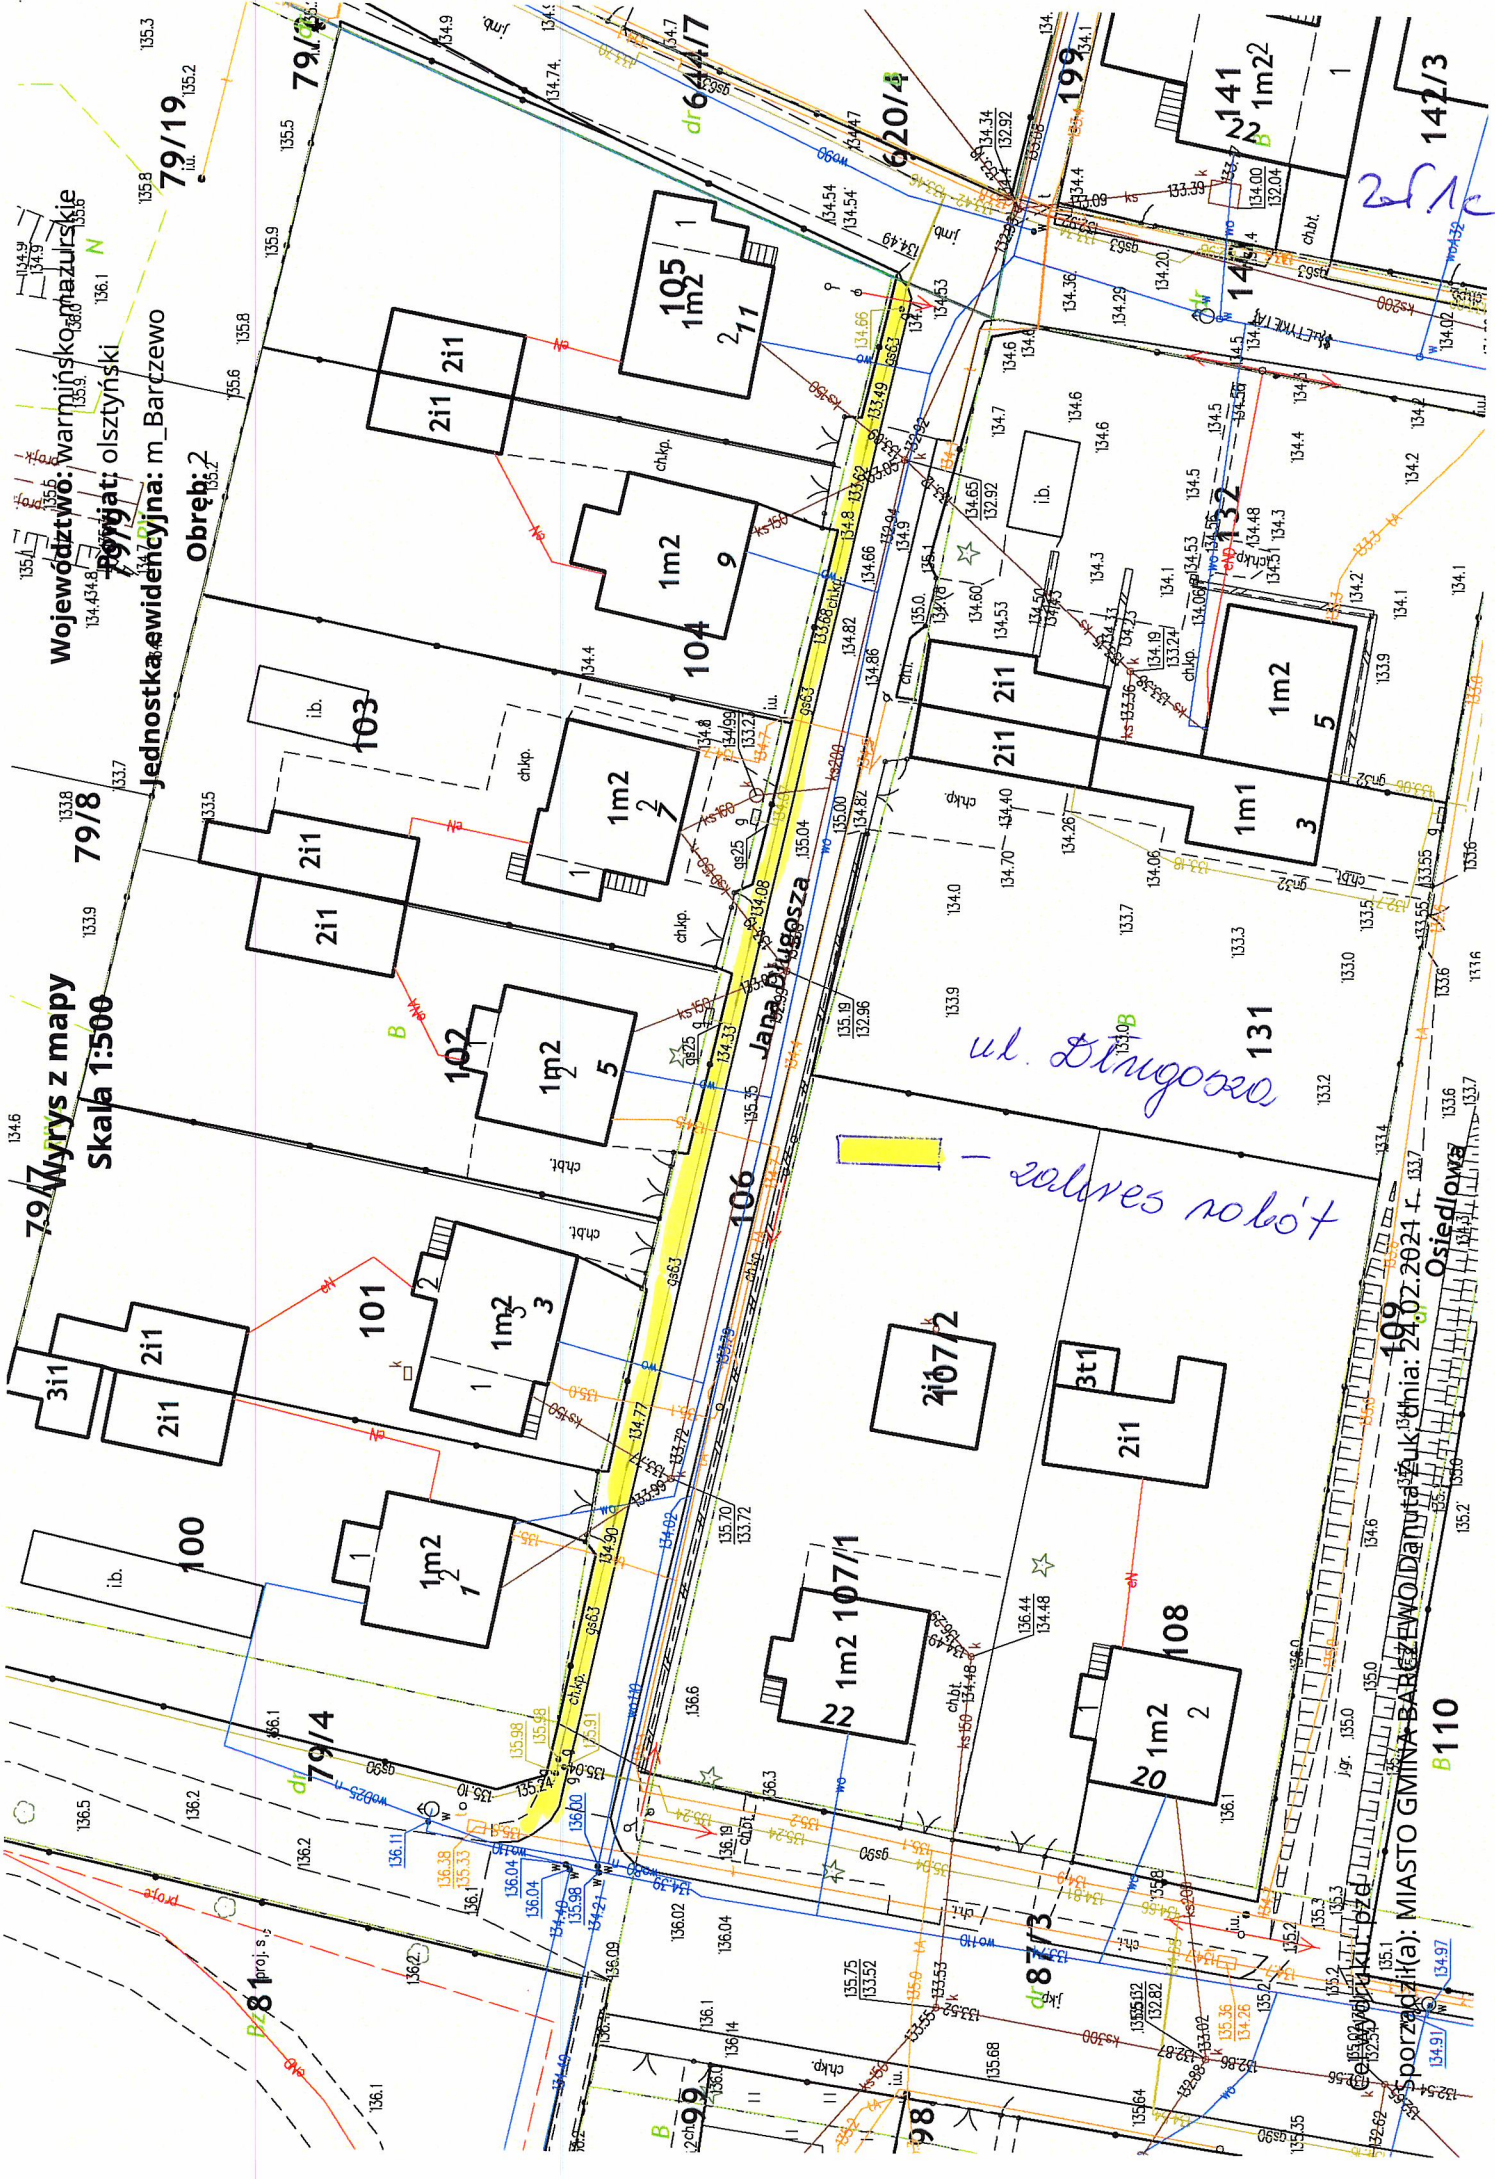

Wzrys z mapy
Skala 1:500

Województwo: warmińsko-mazurskie
powiat: olsztyński
Jednostka ewidencyjna: m. Barczewo

Obręb: 2

Jana Długosza

ul. Długosza

zawiesz robot

19.07.2024 r.
Osiedlowa
MIASTO GMINA BARCZEWODATA
Sporządził(a):

25/12