


Obiekt:	droga powiatowa nr 1736 N Krukłanki-Sulimy droga powiatowa nr 1825 N Spytkowo-Pieczonki /odcinek 600 m przed miejscowością Pieczonki/	
Rysunek:	Istniejąca organizacja ruchu	Skala 1 : 2000
Opracował:	Marcin Wójcik	Podpis: <i>Wójcik</i>
Data:	maj 2023 r.	

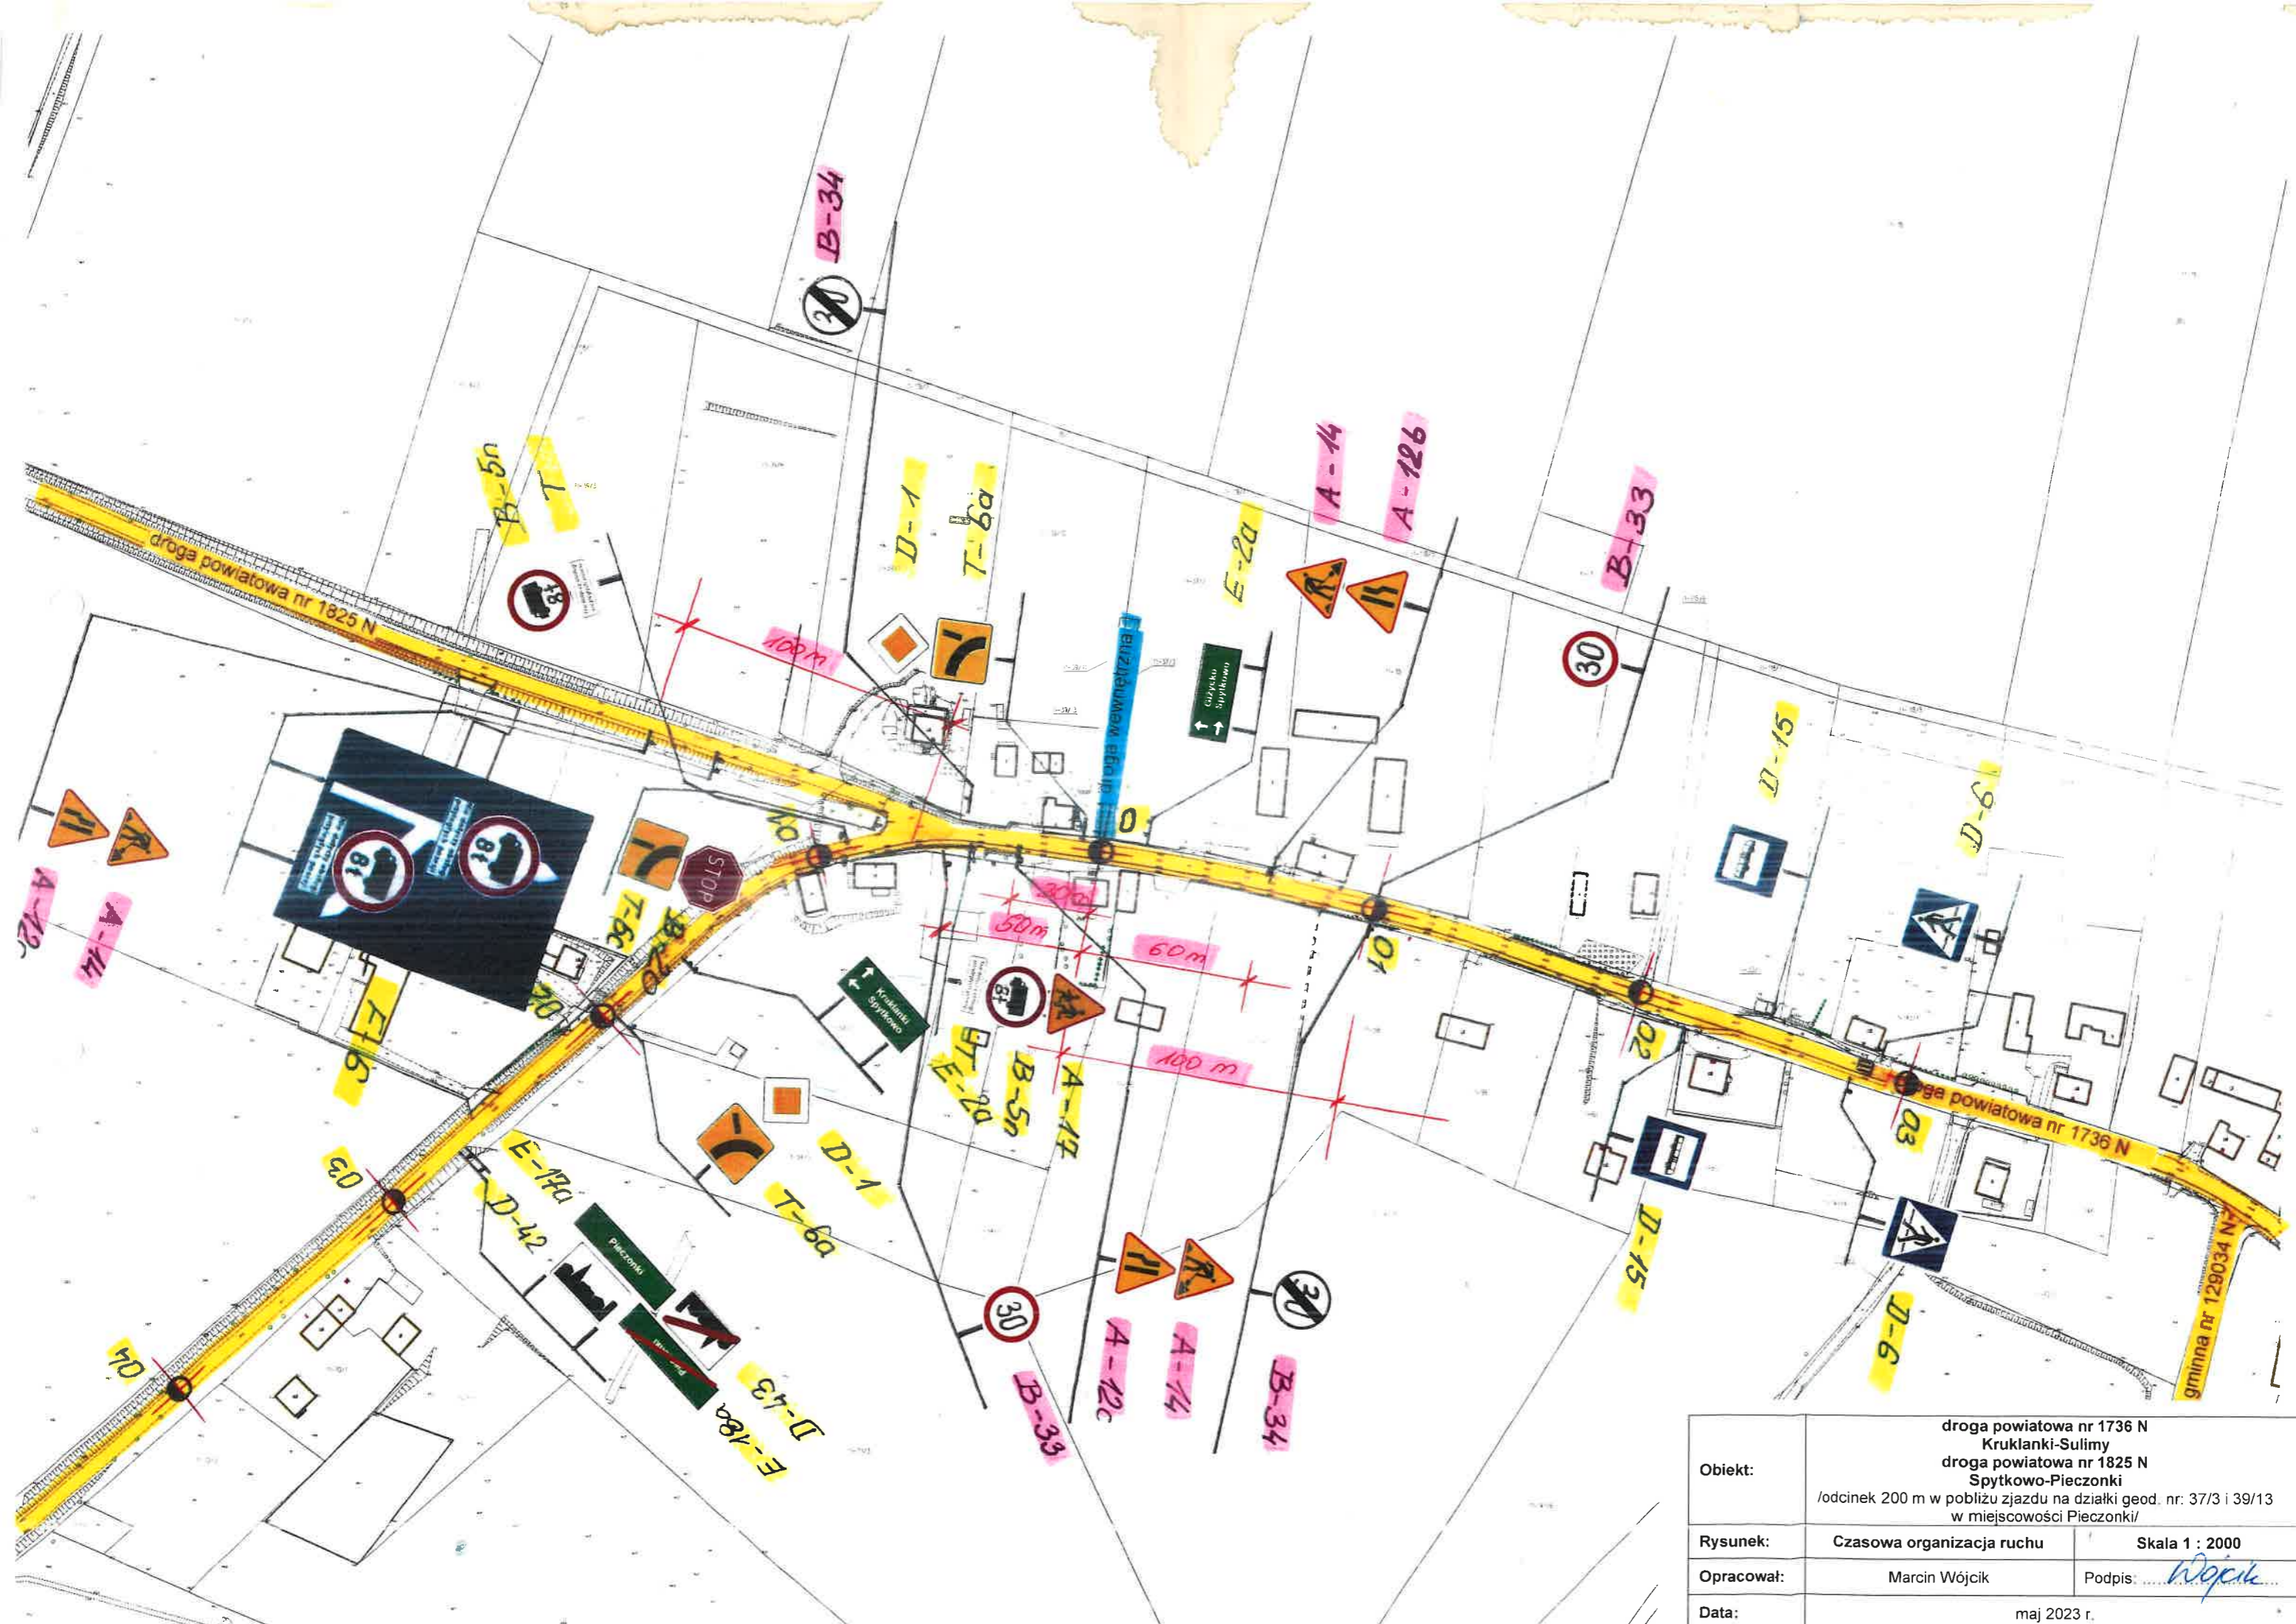

Obiekt:	droga powiatowa nr 1736 N Krukłanki-Sulimy droga powiatowa nr 1825 N Spytkowo-Pieczonki /odcinek 200 m w pobliżu zjazdu na działki geod. nr: 37/3 i 39/13 w miejscowości Pieczonki/	
Rysunek:	Czasowa organizacja ruchu	Skala 1 : 2000
Opracował:	Marcin Wójcik	Podpis: <i>Wójcik</i>
Data:	maj 2023 r.	