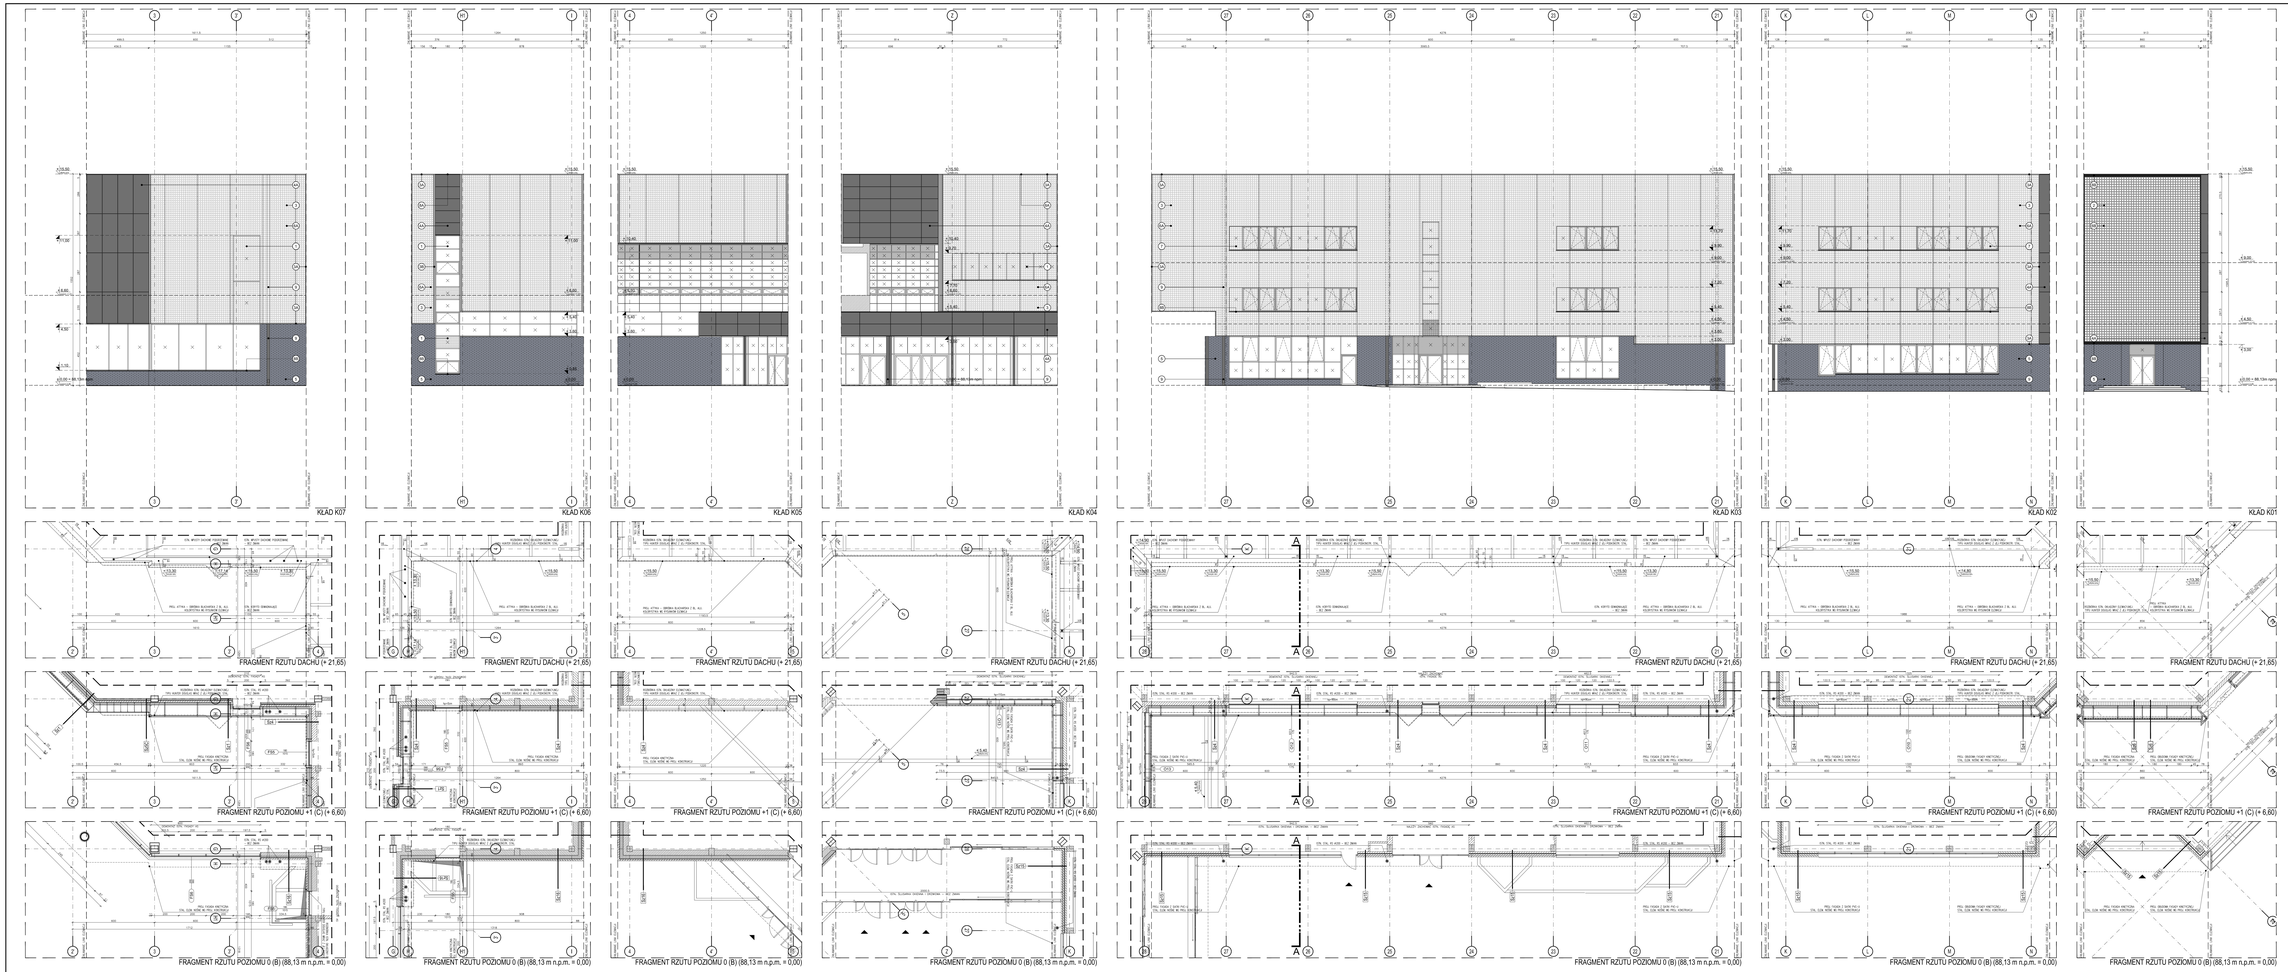

UWAGI:

1. Wszystkie roboty należy wykonywać zgodnie z Polskimi Normami, Warunkami technicznymi wykonania i odbioru robót budowlano-montażowych opracowanymi przez Instytut Techniki Budowlanej oraz zasadami sztuki budowlanej.
2. Wszelkie elementy należy zamawiać i wykonywać i montować na podstawie przeprowadzonych domiarów rzeczywistych wykonanych na placu budowy.

LEGENDA OZNACZEŃ:

	TYNKI ZEWNĘTRZNE	FASADA ALUMINIOWO - SZKLANA	F1
	TYNKI WEWNĘTRZNE BETA	DRZWI ALUMINIOWE	D1
	TYNKI WEWNĘTRZNE PROJ.	DRZWI ALUMINIOWE	D4
	TYNKI CERAMICZNE BETA	DRZWI STALOWE	D5

NOTA MATERIAŁOWA WYKOŃCZENIOWA:

		GRANIT BRAZYLIJSKI
1	ŚCIANA ALU - SZKŁO	SYSTEM ALUMINIOWO - SZKLANY ALUPROFILE GTAL: - SZ ALUPROF. SYSTEM ALUMINIOWO PRZESUWNY ALUPROFILE GTAL: - SZ ALUPROF. SYSTEM ALUMINIOWO PRZESUWNY PROFILE SYSTEMOWE ALUMINIOWE PROF. TRAX - SYSTEM ALUMINIOWO PRZESUWNY SYSTEMOWY ALUMINIOWY PROFILE SYSTEMOWE ALUMINIOWE PROF. TRAX
10	ZNAK INFORMACYJNY	ZNAK BIAŁY
11	SATAN LED	POTWIERDZIĆ GRAMA LEDÓW

SCHEMAT PODŁOŻA:

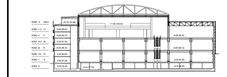

SCHEMAT BUDYNKU:

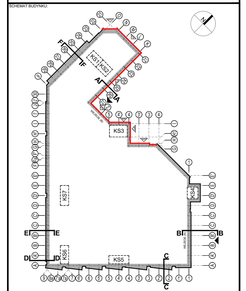

INWESTOR:	MIĘDZYNARODOWE TARGI POZNAŃSKIE		
OBIEKT:	PRZEBUDOWA ELEWACJI BUDYNKU POZNAŃ CONGRESS CENTER (PAVILON NR 15) NA TERENIE MIĘDZYNARODOWYCH TARGÓW POZNAŃSKICH UL. GŁOGOWSKA 14, 60-734 POZNAŃ		
BRANŻA:	ARCHITEKTONICZNA		
	IMIĘ I NAZWISKO		
GŁÓWNY PROJEKTANT:			
TW. NR UPR.			
PROJEKTANT:			
TW. NR UPR.			
SPRAWDZAJĄCY