


województwo:	wielkopolskie
Powiat:	Rawicki
Jednostka ewidencyjna:	302205_4 - Rawicz 302205_5 - Rawicz
Obręb ewidencyjny:	0010 - Sarnówka 0001 - Rawicz
Sekcja:	6.160.11.18.1.1 , 6.160.11.18.1.3
MAPA DO CELÓW PROJEKTOWYCH skala 1:500	
Układ współrzędnych:	2000.18
Układ odniesienia:	PL-EVRF2007-NH
Oznaczenie kancelaryjne:	DGK.6640.1309.2022
Granica obszaru aktualizacji :	
Artur Białkowski BIURO USŁUG GEODEZYJNYCH „GEOCAD POLSKA” Sierakowo, ul. Dożynkowa 30 63-900 Rawicz NIP 699-195-05-23 REGON 364-983970 kam. 603 26 52 52 e-mail biuro@geocadpolska.pl	inż. Artur Białkowski GEODETA UPRAWNIONY Sierakowo, ul. Dożynkowa 30 63 - 900 Rawicz Świadectwo nr. 22728 tel. 603 26 52 52 Wykonat dnia: 11.08.2022

Jestem świadomy odpowiedzialności karnej za złożenie fałszywych oświadczeń. Oświadczam, że opierałem się na danych technicznych zawartych w niniejszym dokumencie i uzyskałem pozytywny wynik weryfikacji.	
Identyfikator zgłoszenia prac geodezyjnych	DGK.6640.1309.2022
Identyfikator Materiału zasobu	P.3022.2022.1318
Organ Służby geodezyjnej, który otrzymał zgłoszenie	Starosta Rawicki
Wykonawca prac geodezyjnych	Artur Białkowski BIURO USŁUG GEODEZYJNYCH „GEOCAD POLSKA”
Nr oraz data sporządzenia dokumentu zawierającego wynik pozytywnej weryfikacji	DGK.6640.1309.2022_1 25.08.2022
Imię i nazwisko oraz nr uprawnień zawodowych kierownika prac	inż. Artur Białkowski GEODETA UPRAWNIONY Świadectwo nr. 22728

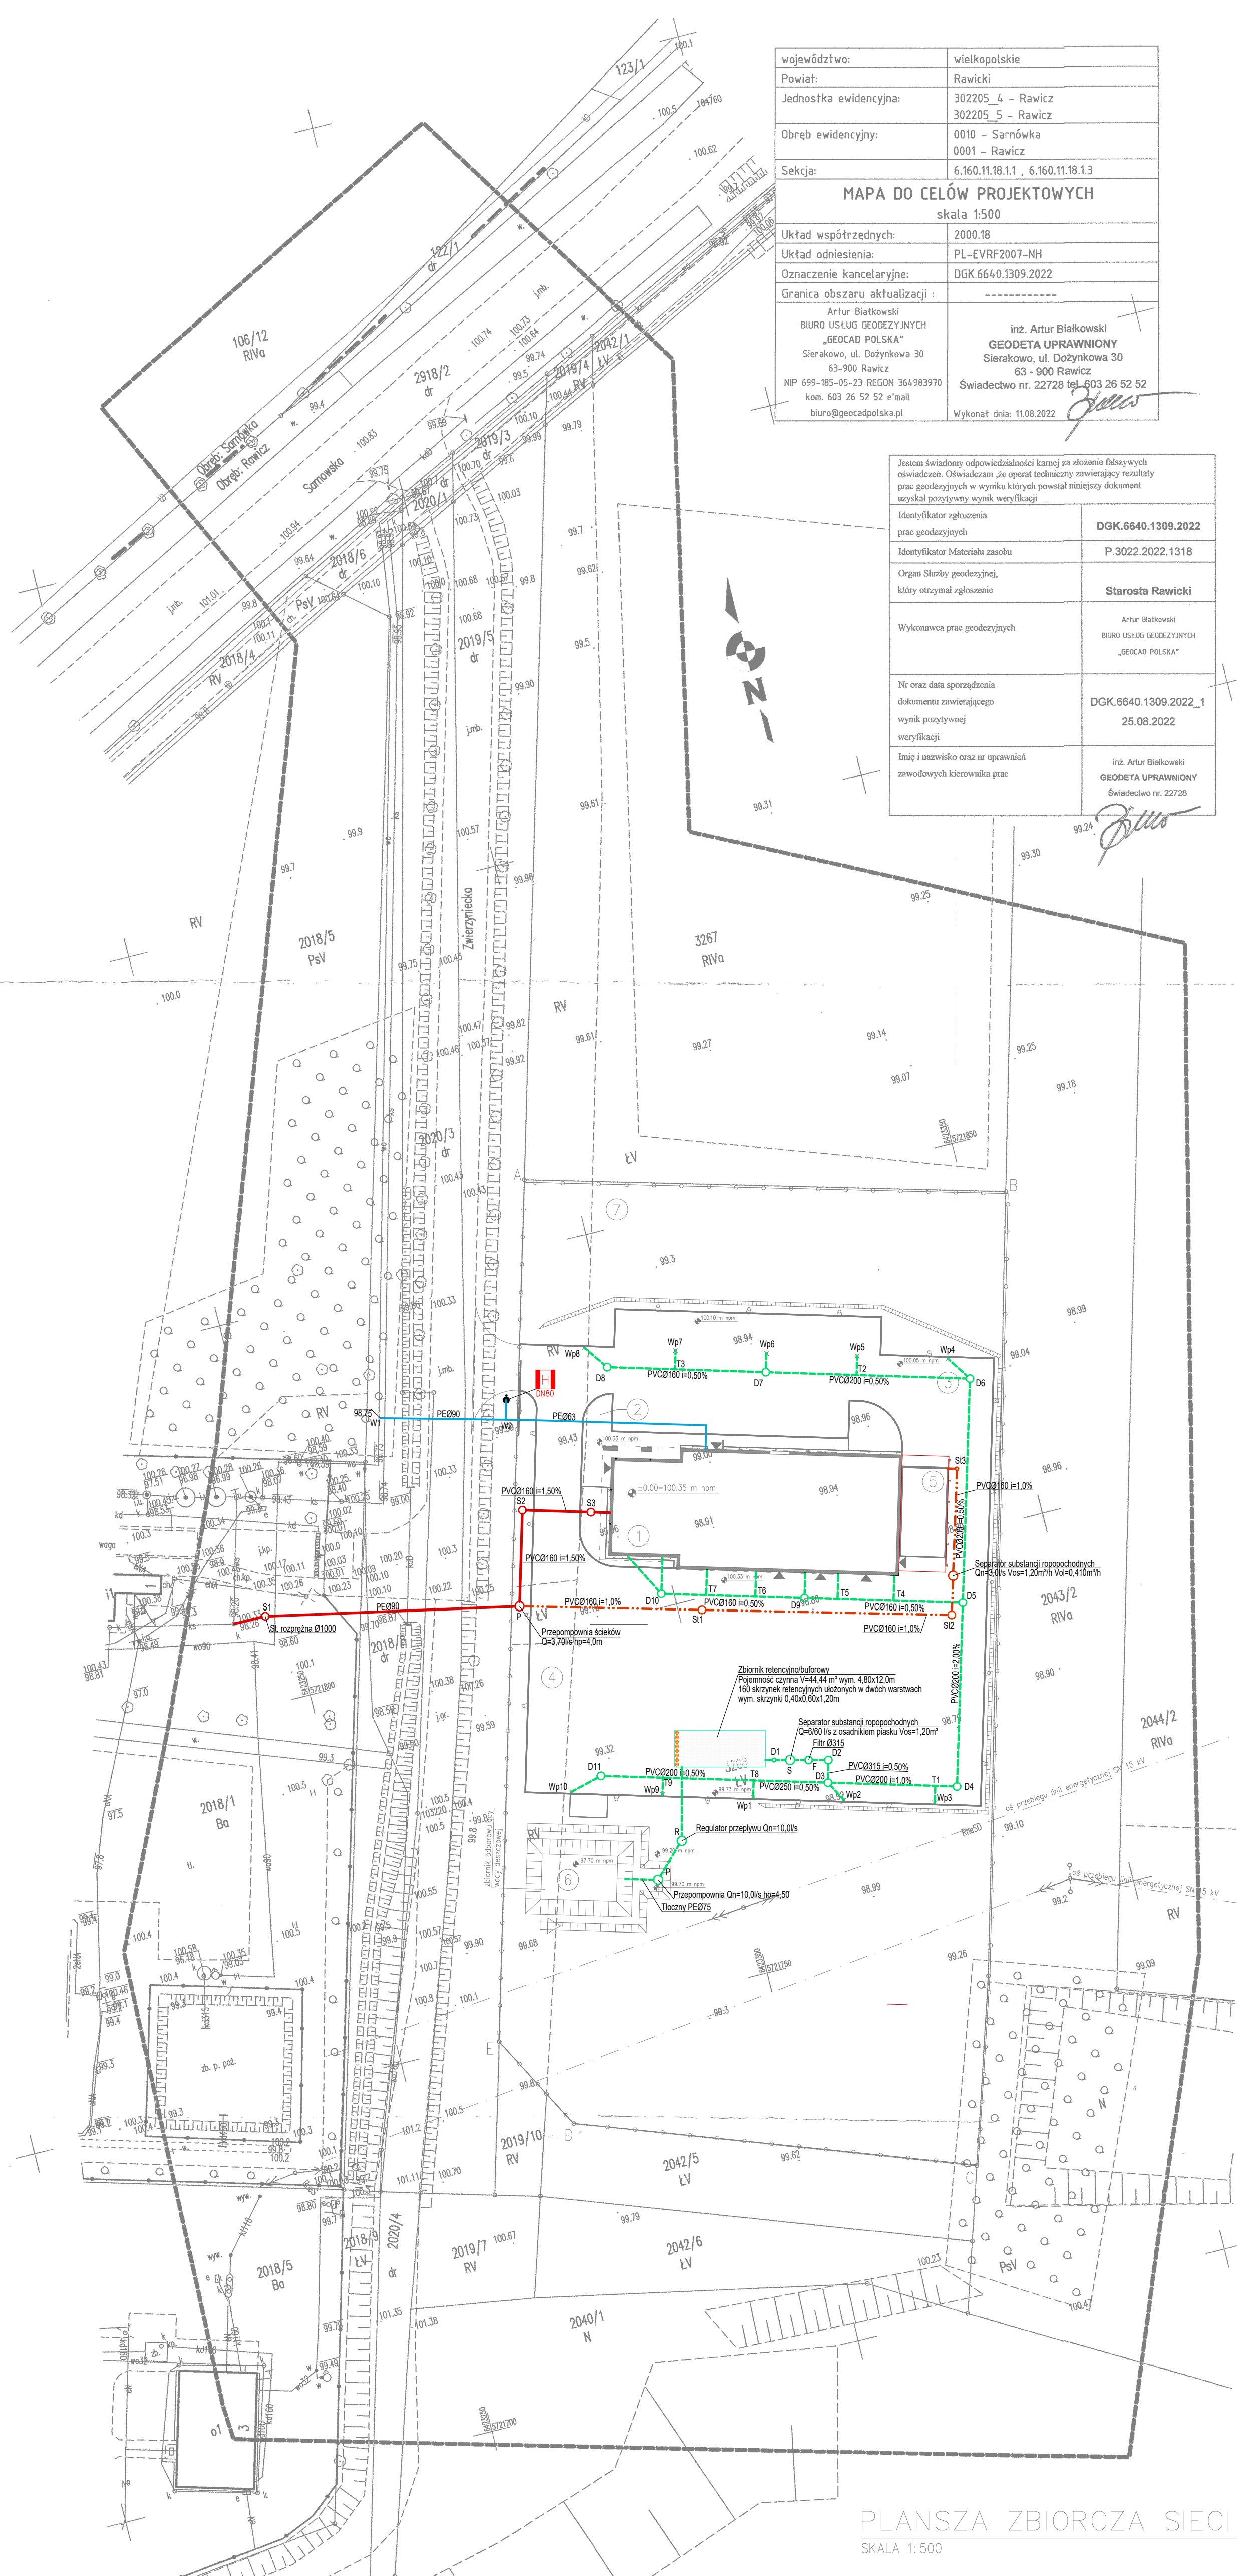

PLANSZA ZBIORCZA SIECI ZEWNĘTRZNYCH
SKALA 1:500

ZESTAWIENIE ELEMENTÓW ZABUDOWY:

1. projektowany budynek usługowy
2. projektowany teren utwardzony – chodniki
3. projektowany teren utwardzony – drogi wewnętrzne i parkingi
4. projektowany teren utwardzony – place
5. projektowany teren utwardzony – niecka myjni pojazdów
6. projektowany zbiornik odparowujący (półutwardzenie)
7. teren zielony

OBIEKT:	BUDOWA BUDYNKU USŁUGOWEGO Z ZAPLECZEM SOCJALNYM I TECHNICZNYM WRAZ Z INFRASTRUKTURĄ	
INWESTOR:	Miejski Zakład Oczyszczania Sp. z o.o. ul. Saperska 23; 64-100 Leszno	
LOKALIZACJA:	ul. Zwierzyniecka, 63-900 Rawicz dz. nr ewid. 3268; obręb: 0001 Rawicz	
ARCHITEKTURA PROJEKTOWAŁ:	mgr inż. arch. Grzegorz Tatarka upr. nr 7137/11/P/2003 w spec. architektonicznej	Podpis:
ARCHITEKTURA SPRAWDZIŁ:	mgr inż. arch. Piotr Koński upr. nr WP-OIA/OKK/UpB/26/2007 w spec. architektonicznej	Podpis:
OPRACOWALI:	mgr inż. arch. Agnieszka Musielak mgr inż. Marcin Donke	Podpis:
TYTUŁ RYSUNKU:	PZT ZAMIENNY	NR RYS.
DATA:	sierpień 2022	SKALA: 1:500
STRONA:		