
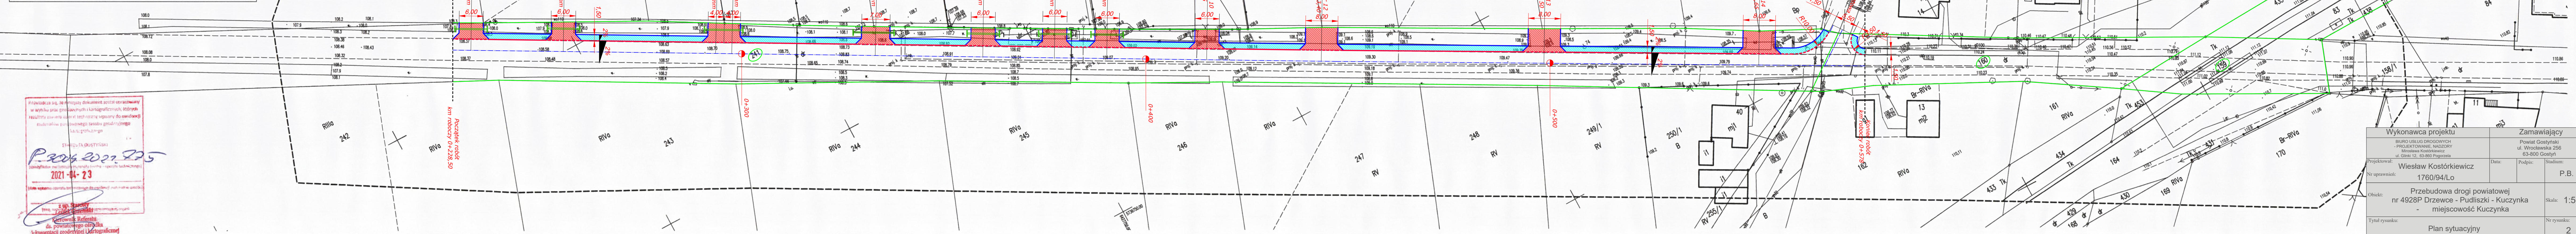


MAPA DO CEŁOWYCH PROJEKTOWANYCH		
Oznaczenie kancelaryjne/ogłoszenia pracy geodezyjnej		GN.GK.6640.731.2021
Miejscowość	Kuczynka	
Jednostka ewidencyjna	identyfikator	300403_5
Obręb ewidencyjny	nazwa	Krobka - obszar wiejski
	identyfikator	0010 0015
	nazwa	Kuczynka Pudliszki
Skala mapy	1:500	
Nazwa układu współrzędnych	prostokątnych płaskich	2000/6
	wysokości	KROSNYSTAD 60
Działka	wg zakresu	
Oznaczenie (je granic obszaru, który był przedmiotem aktualizacji)		
Służebności gruntowe mające wpływ na zagospodarowanie gruntów zlokalizowanych w granicach projektowanej inwestycji	nie badano	
Data opracowania mapy	16.04.2021 r.	
Wykonawca		
<div>Usługi Geodezyjne i Kartograficzne</div> <div>Mikołaj Mruk 63-860 Pogorzela, Rynek 18 tel. (65) 573 41 13, tel. kom. 607 045 705 NIP 696-101-68-67, Regon 410056813</div> <div><div>MIKOŁAJ MRUK geodeta uprawniony Nr 18713</div></div>		



Wykonawca projektu		Zamawiający	
BIURO USŁUG DROGOWYCH - PROJEKTOWANIE, NADZORY Mirosław Kosteńkiewicz ul. Glinie 16, 63-800 Poznań		Powiat Gostyński ul. Wroclawska 256 63-800 Gostyń	
Projektował:	Wiesław Kosteńkiewicz	Data:	Podpis:
Nr uprawnień:	1760/94/Lo		P.B.
Obiekt:	Przebudowa drogi powiatowej nr 4928P Drzewce - Pudliszki - Kuczynka - miejscowość Kuczynka		Skala: 1:5
Tytuł rysunku:		Nr rysunku:	
Plan sytuacyjny		2	