
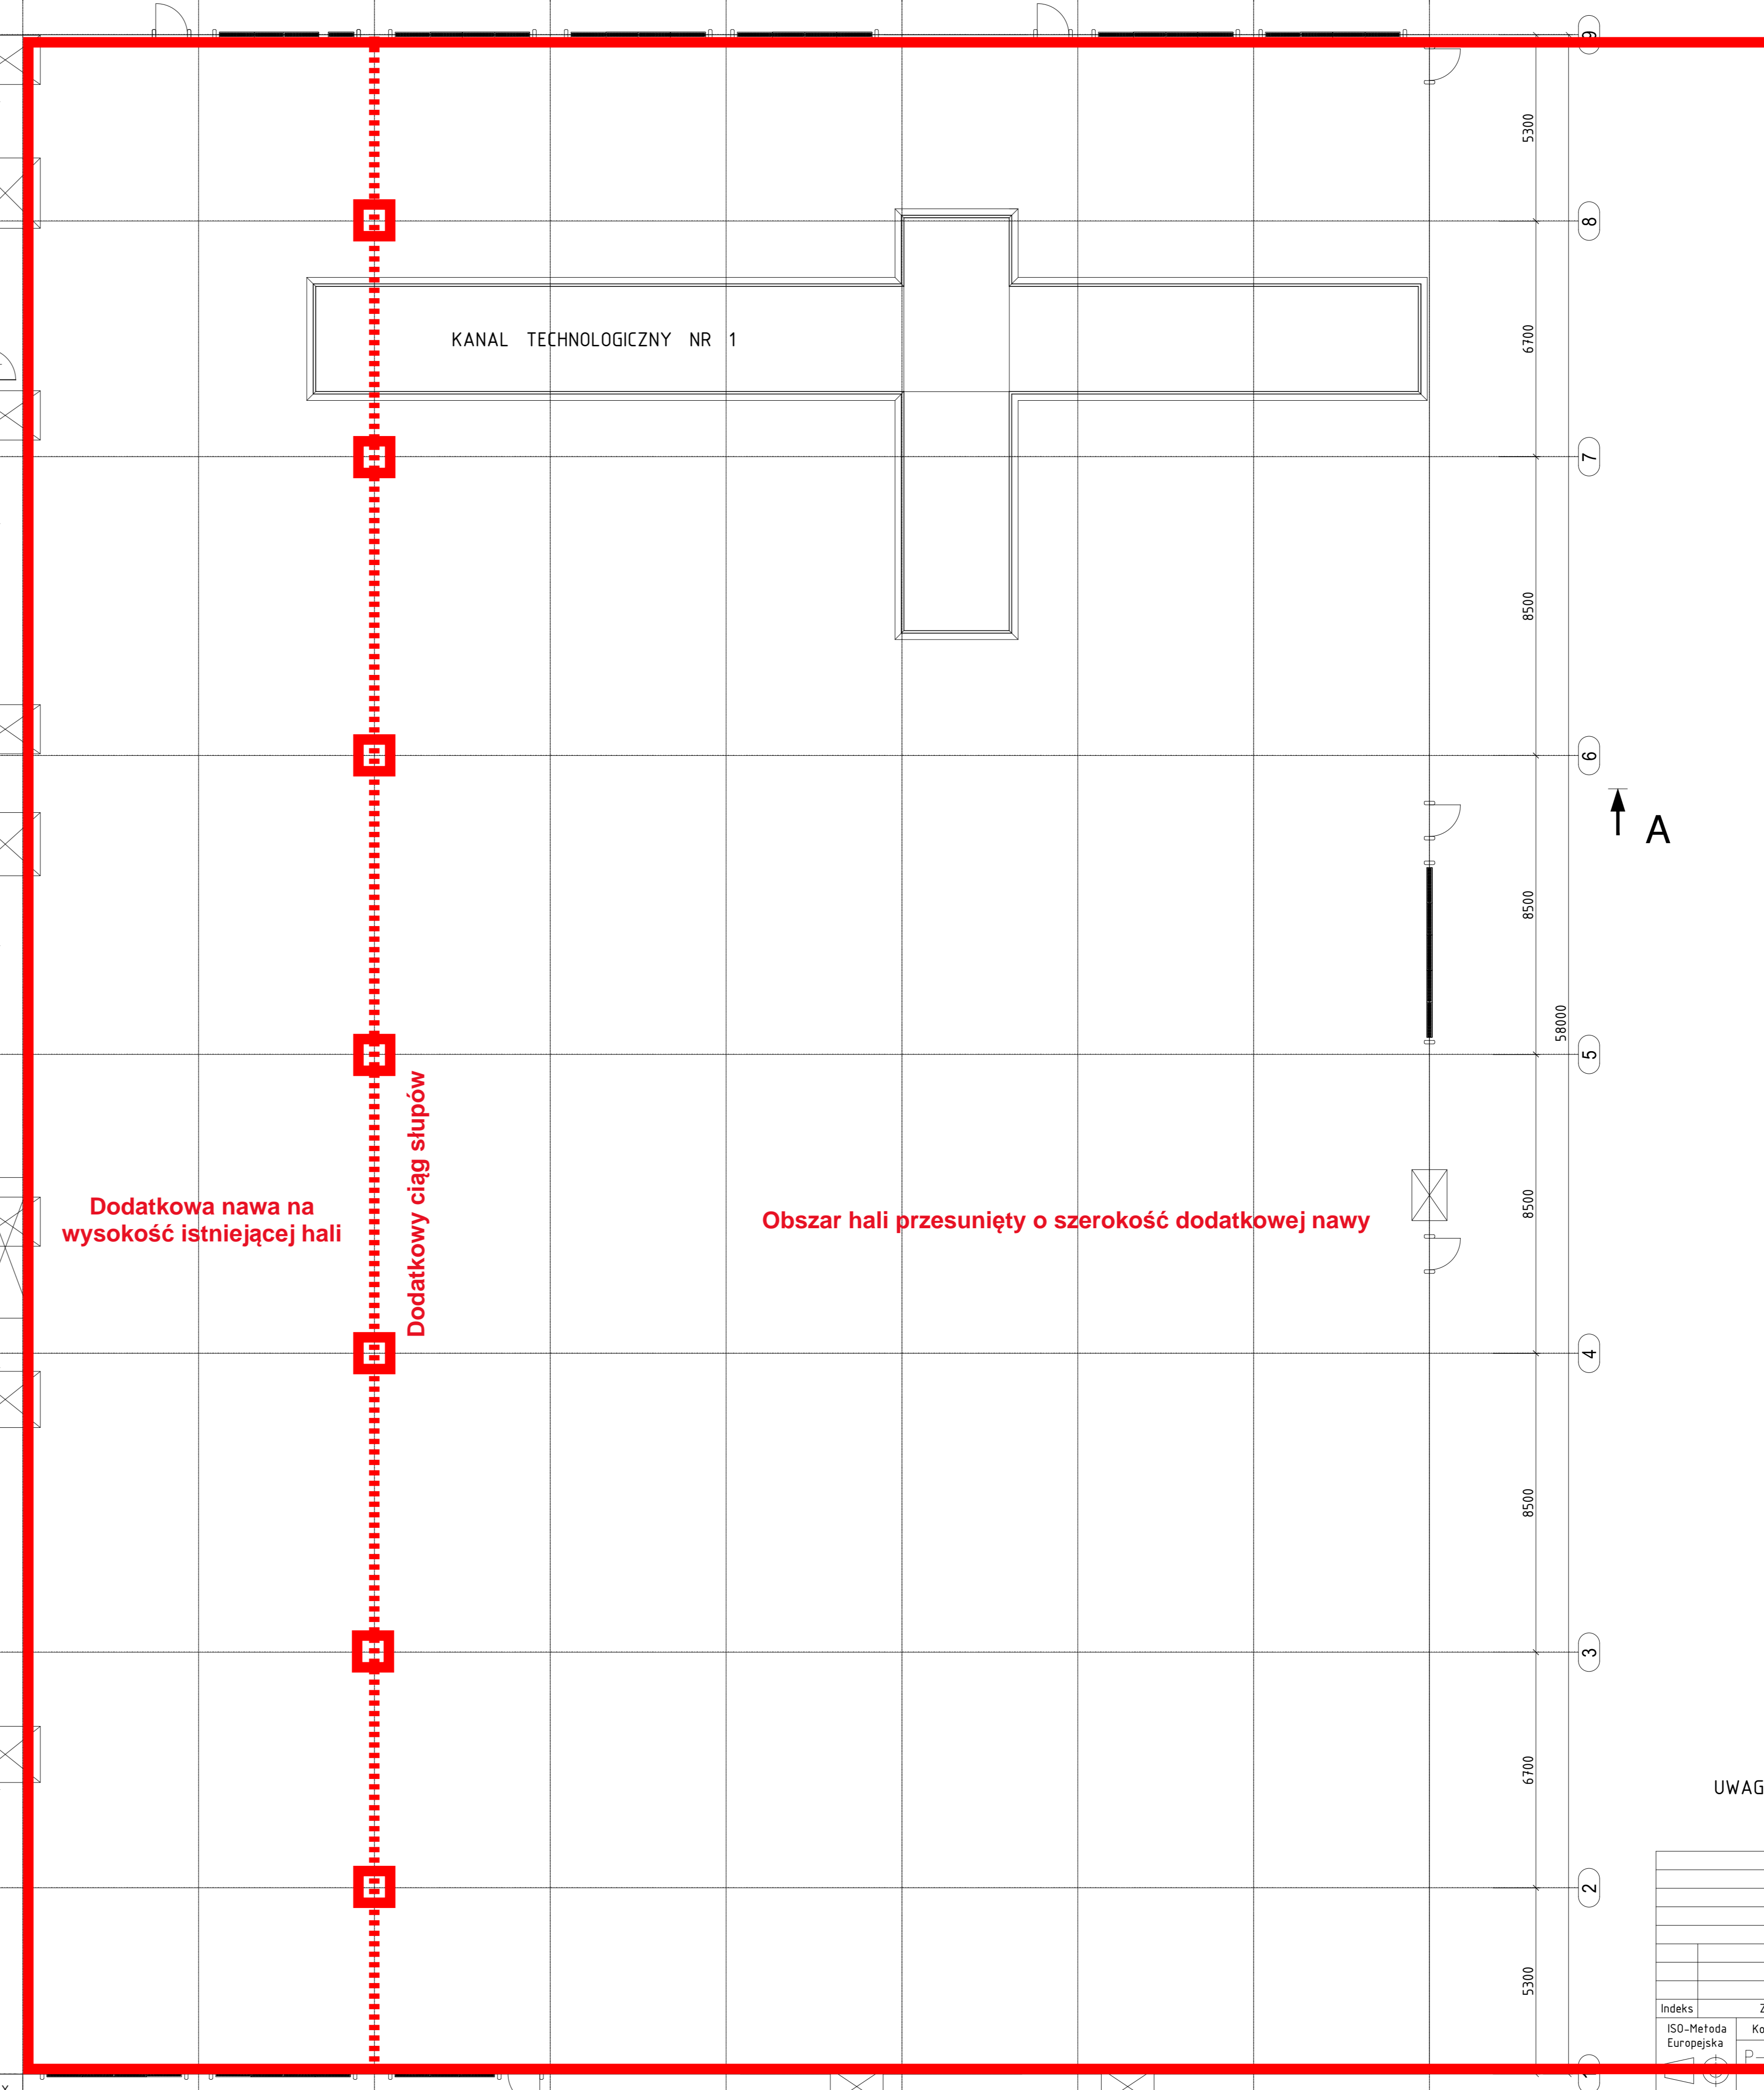
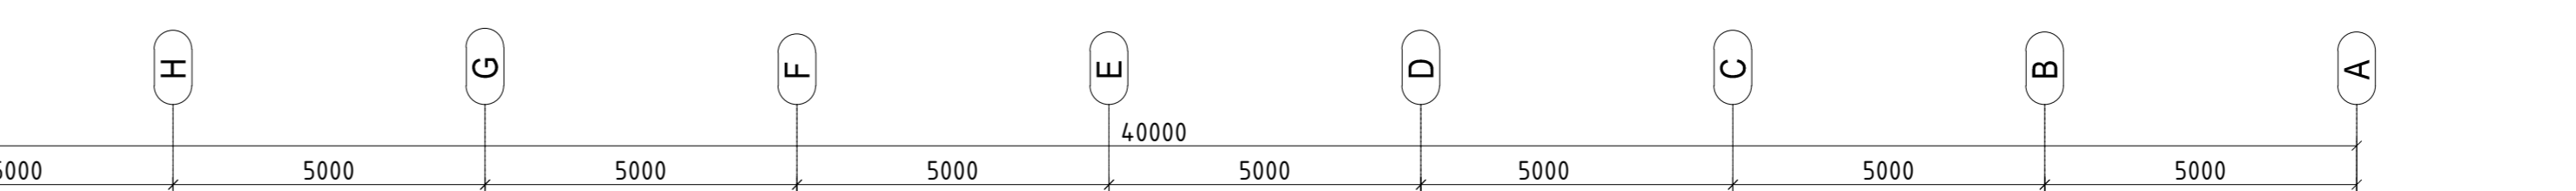


Przekrój A-A

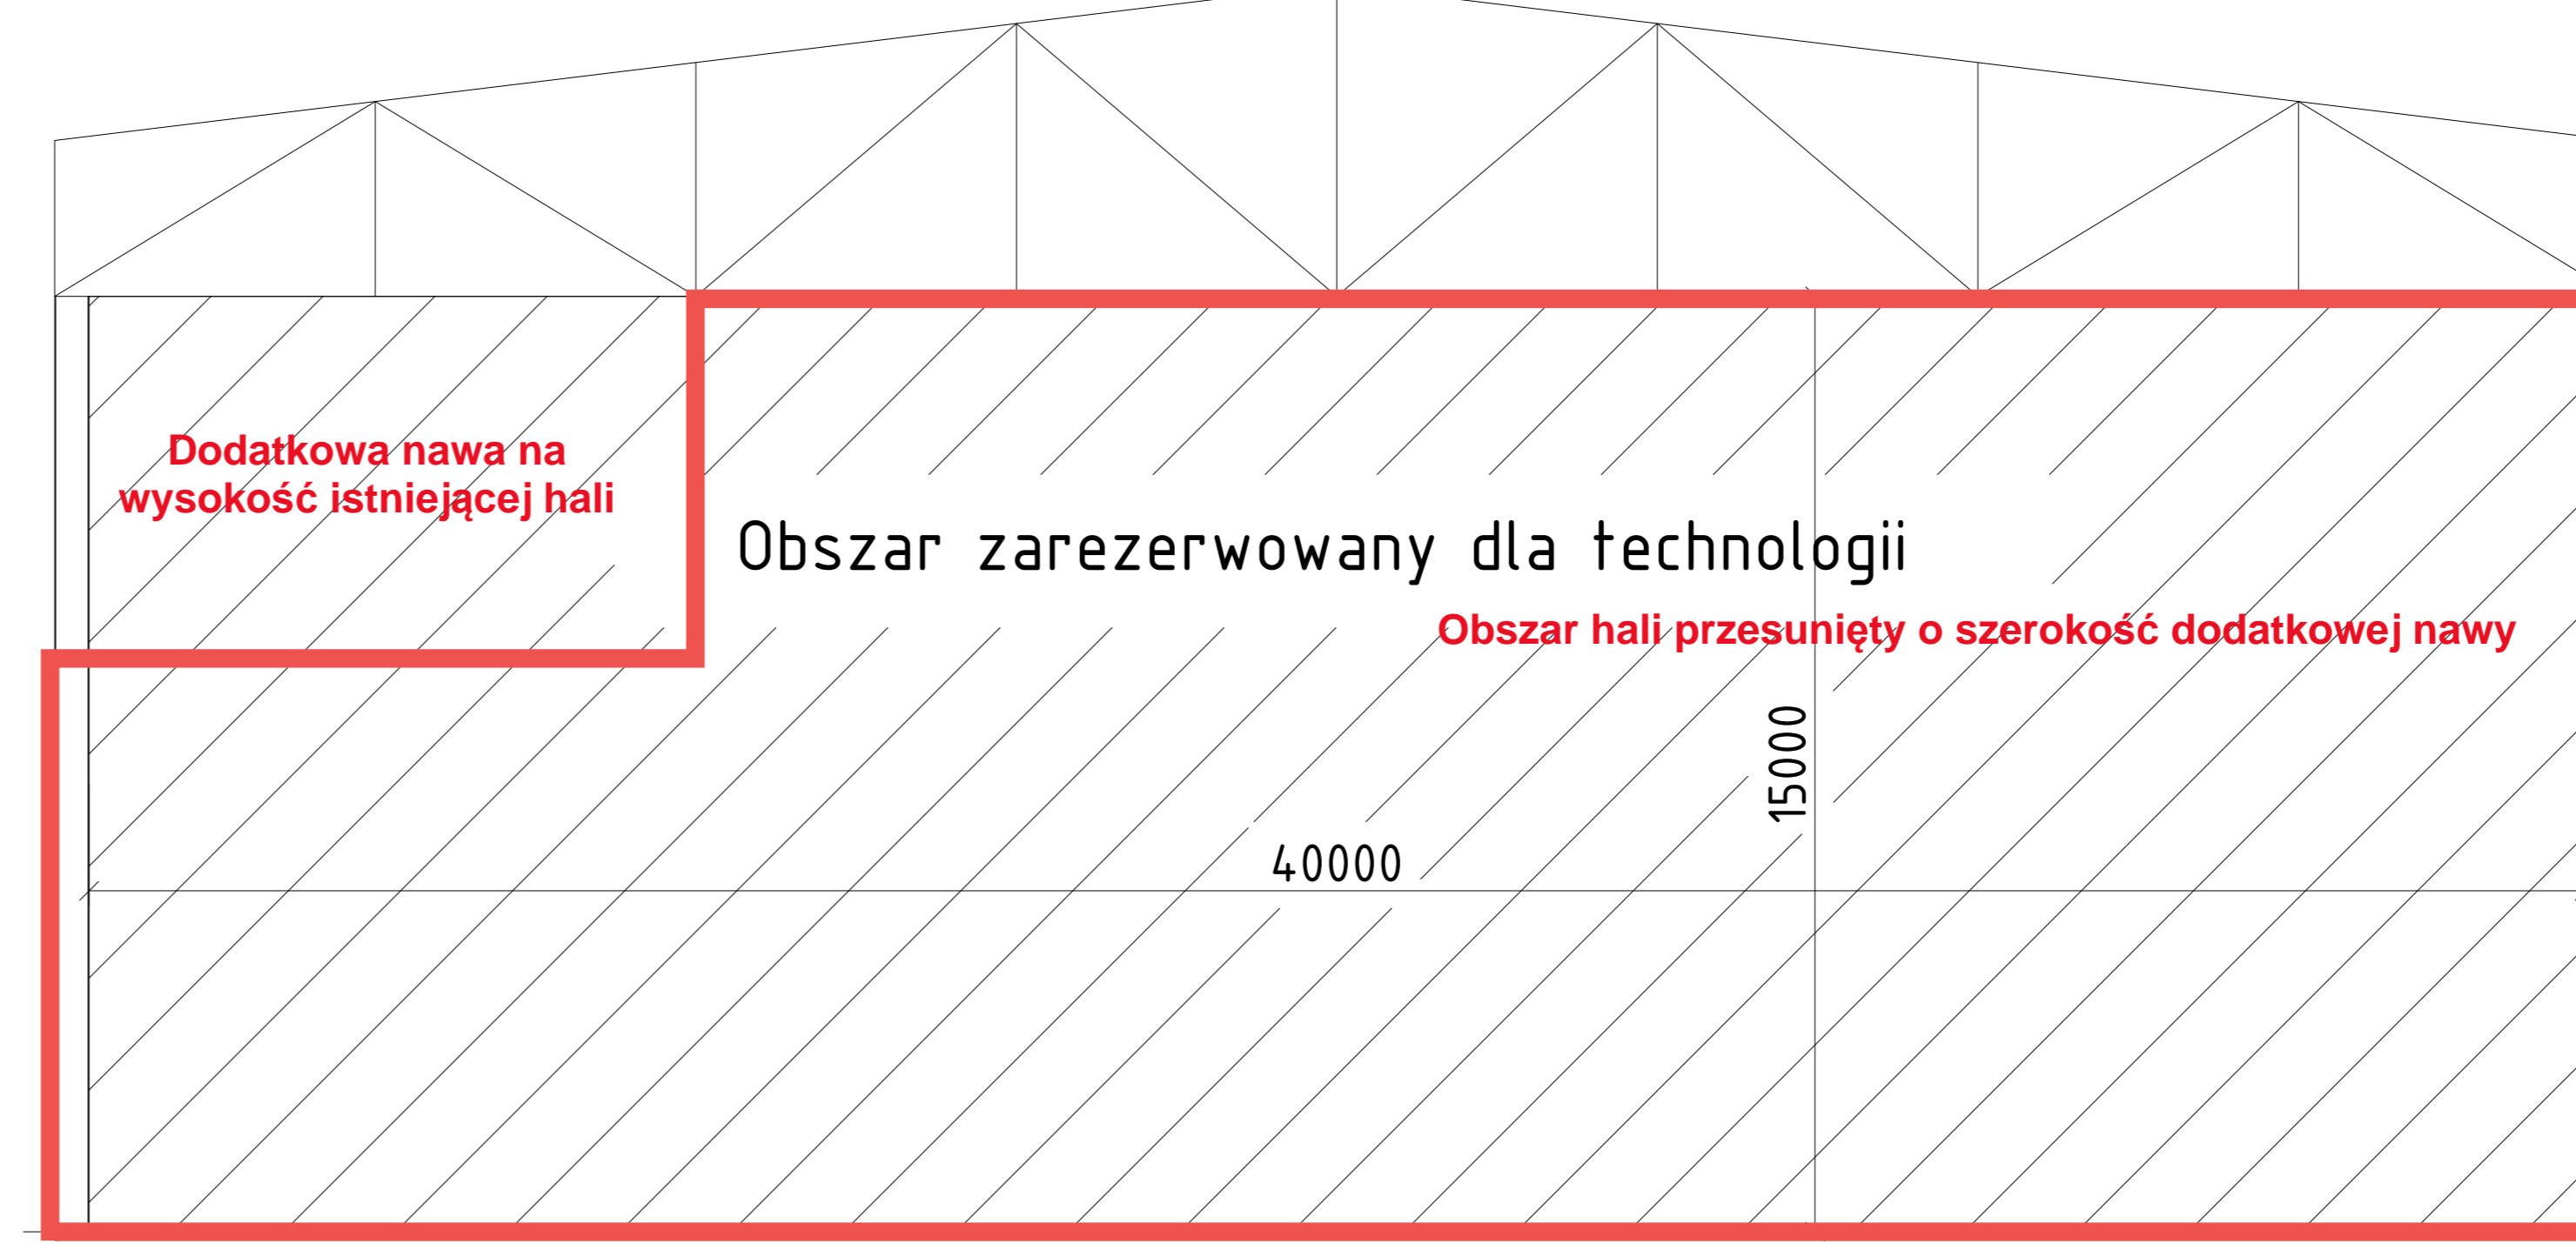

A ↑

↑ A

UWAGA: minimalny wymiar X określa projektant hali

Indeks		Zmiana		Data		Nazwisko	
ISO-Metoda Europejska		Kontakt		Rys.		Borcen.	
P-24		P-24		10.05.19		Zmuda	
Sof. Zarz.		Zmuda		Zmuda		Zmuda	

Certyfikat: ISO 9001:2000

LM GROUP

Modernizacja sortowni Kalisz  
Siatka nowoprojektowanej hali

11122018-34/C

1:100

Arkusze 1(2)

