


RZUT PARTERU

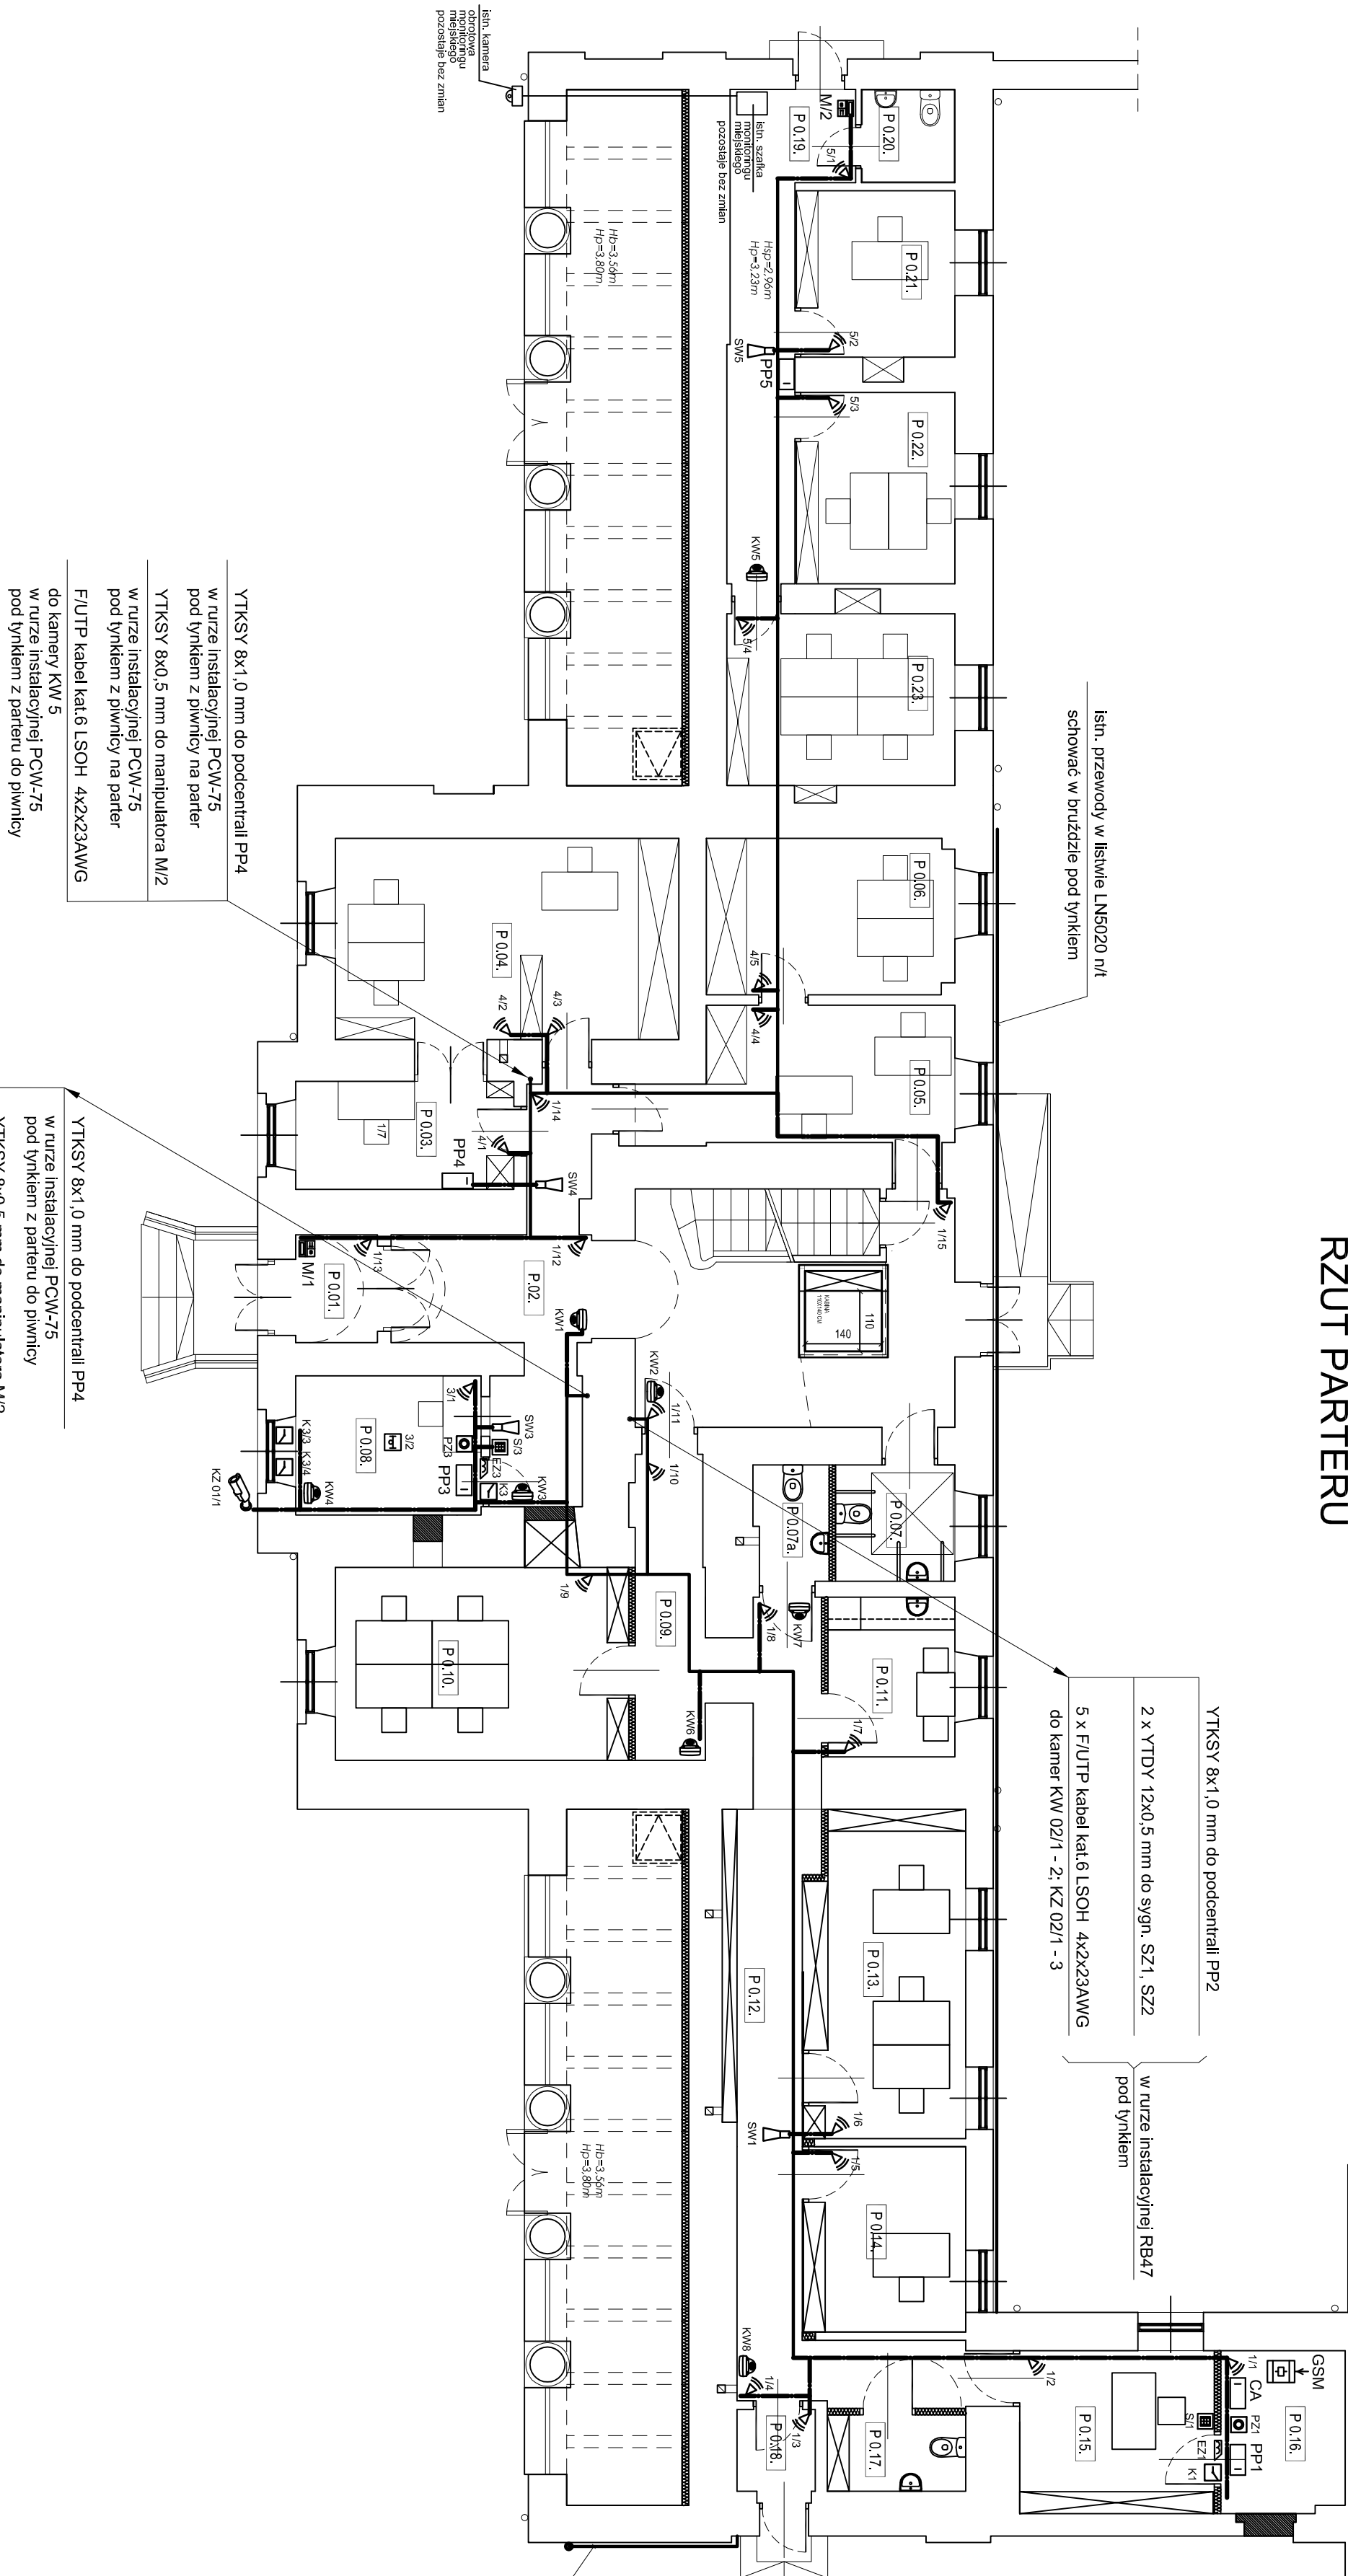

PARIER			Opis pomog udytkownik
№ pomieszczenia	Nazwa pomieszczenia	№	Łp.
1	0,1	1	0,1
2	0,2	2	0,2
3	0,3	3	0,3
4	0,4	4	0,4
5	0,5	5	0,5
6	0,6	6	0,6
7	0,7	7	0,7
8	0,7 a	8	0,7 a
9	0,8	9	0,8
10	0,9	10	0,9
11	0,10	11	0,10
12	0,11	12	0,11
13	0,12	13	0,12
14	0,13	14	0,13
15	0,14	15	0,14
16	0,15	16	0,15
17	0,16	17	0,16
18	0,17	18	0,17
19	0,18	19	0,18
20	0,19	20	0,19
21	0,20	21	0,20
22	0,21	22	0,21
23	0,22	23	0,22
24	0,23	24	0,23

istn. przewody w rurze RL28 n/t
schować w bruździe pod tynkiem

[illegible]