


+ 11,57

+ 7,40

+ 3,54 I PIĘTRO

±0.00 PARTER

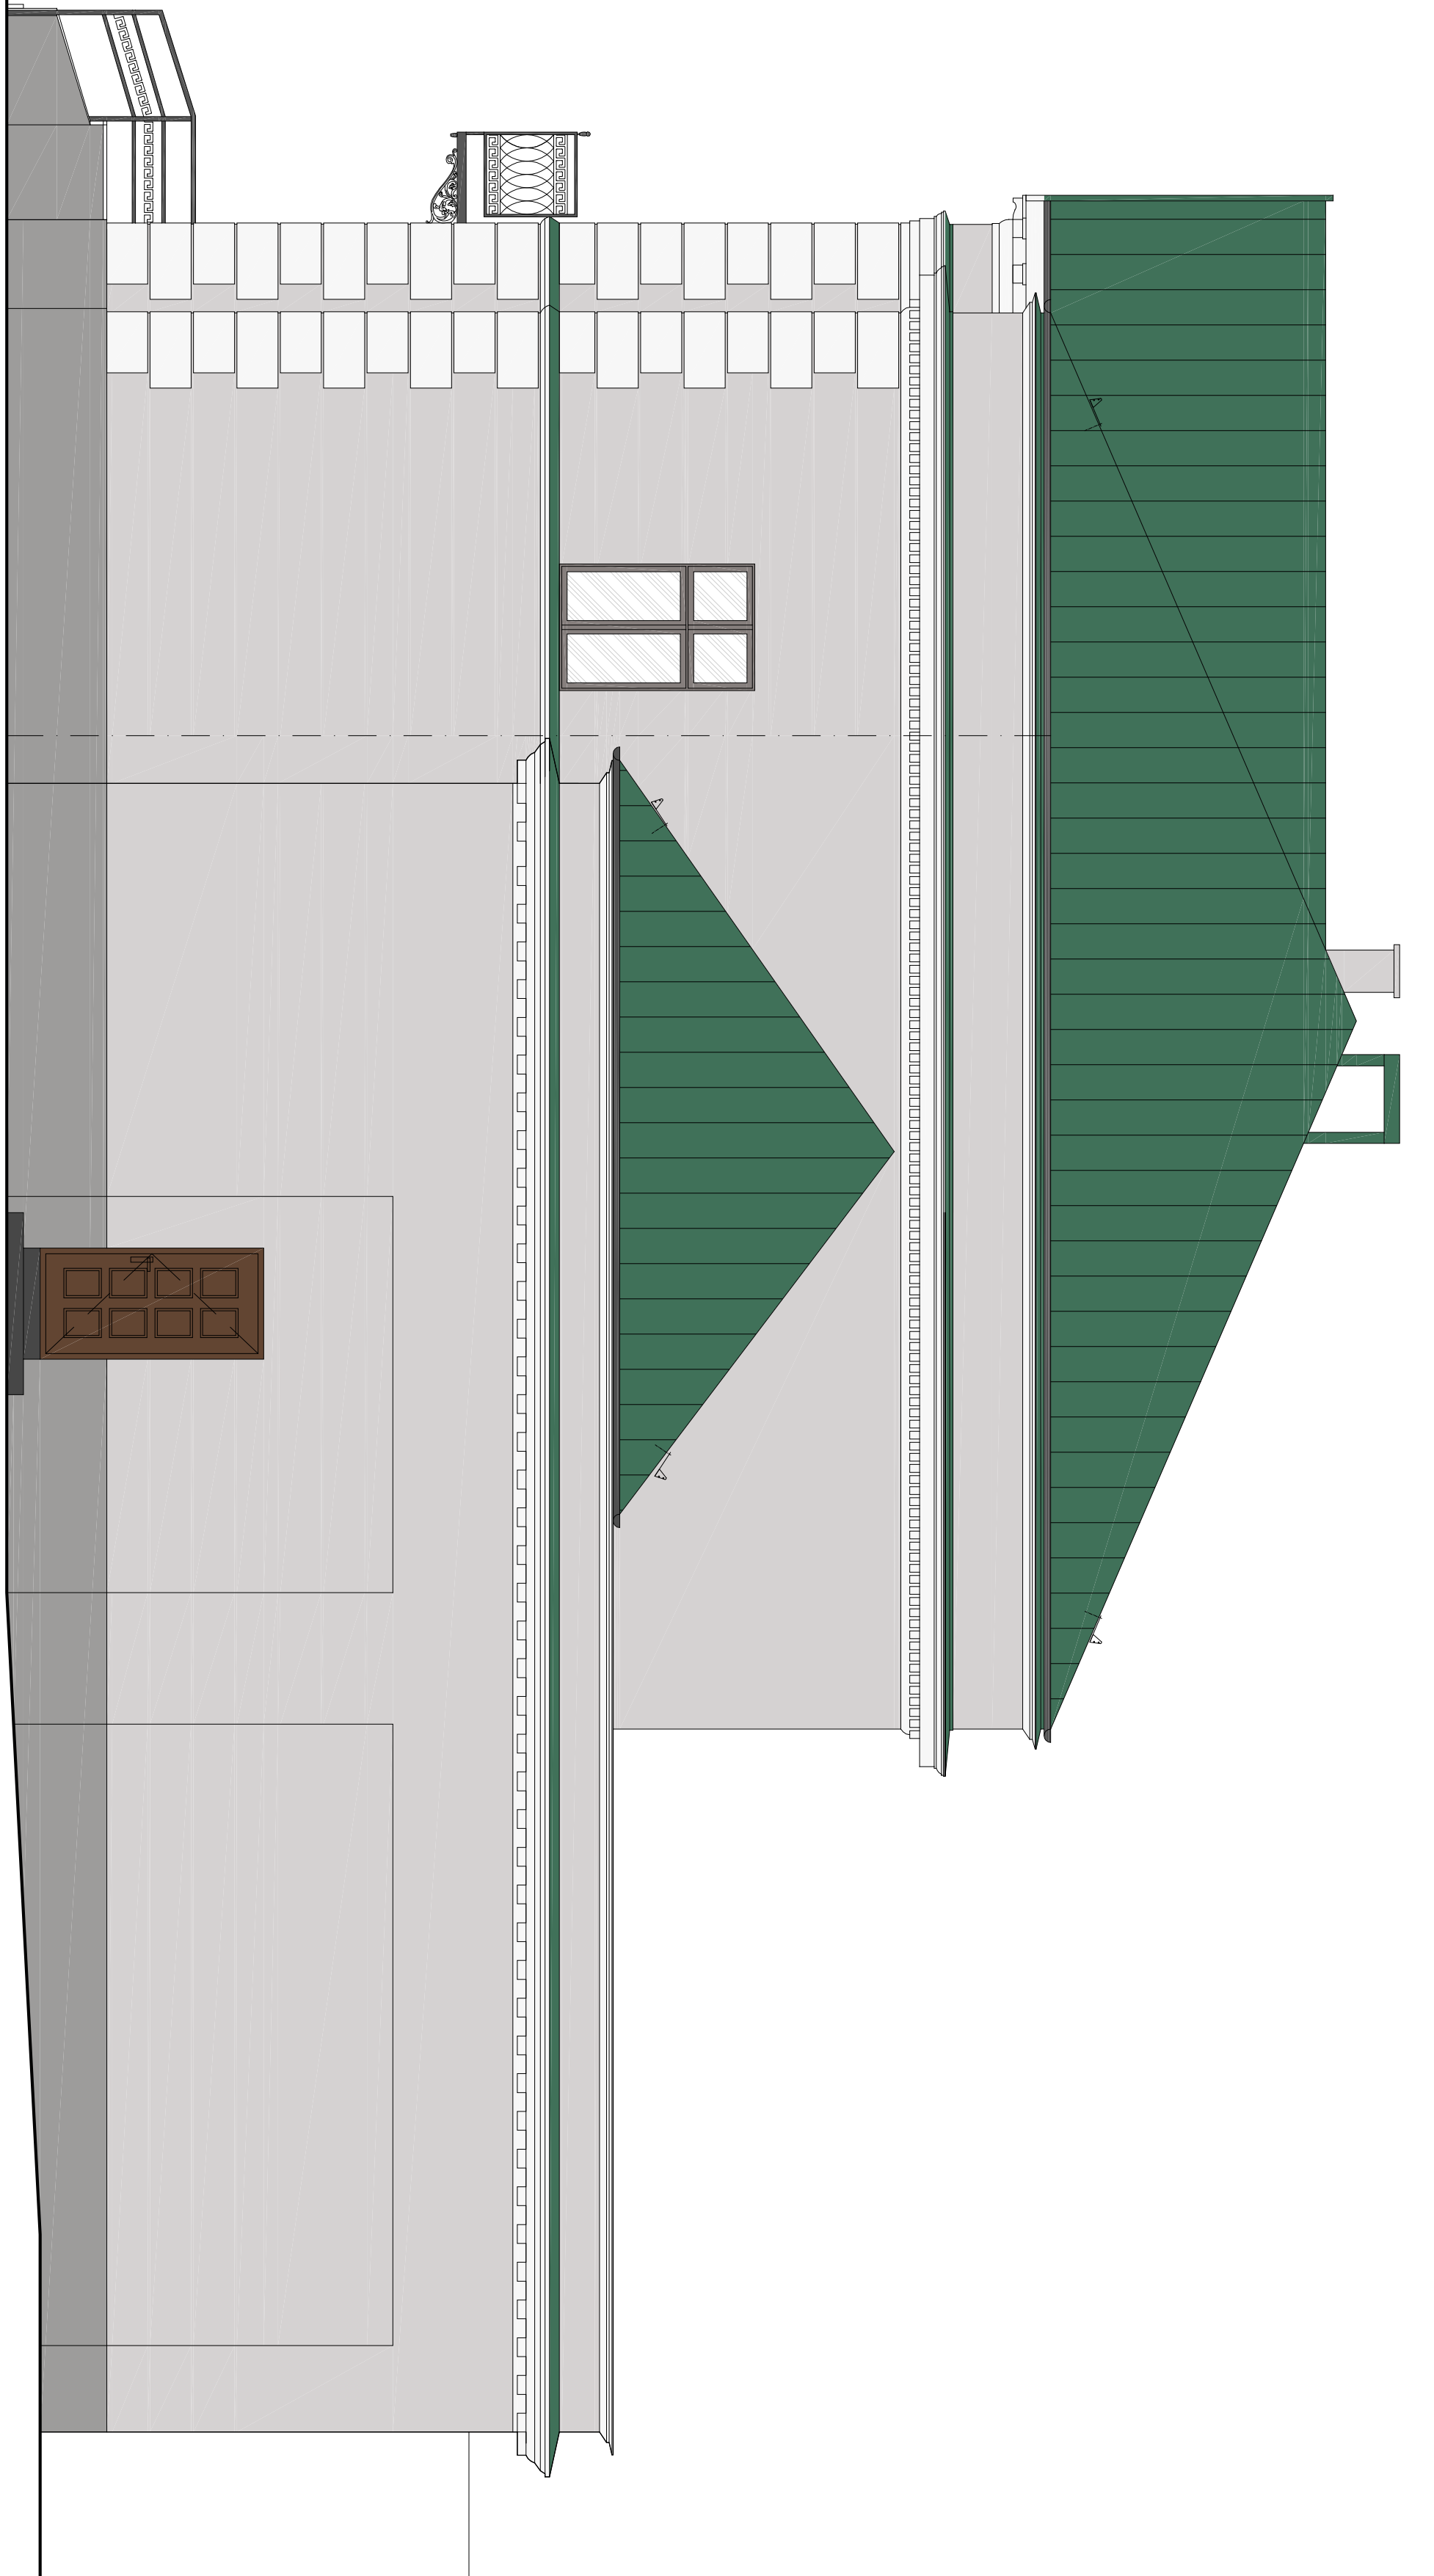

ELEWACJA PÓŁNOCNA

LEGENDA - KOLORYSTYKA

- ŚCIANY - KOLOR JASNO SZARY NP NCS 2202 - B66G
- COKÓŁ - KOLOR CIEMNY SZARY - NP NCS 4712 - Y64R
- ELEMENTY SZTUKATORSKIE, GZYMSY, BONIA, KOLUMNY
KOLOR BIAŁY NP NCS 1202-G48Y

ELEWACJA PÓŁDNIOWA

- PODCIĘCIA - KOLOR CIEMNY SZARY NP NCS 3502-B34G
- PARAPETY, RURY SPUSTOWE - KOLOR RAL 7015
- DACH, OBRÓBKĄ BLACHARSKIE GZYMSÓW - KOLOR RAL 6009
- STOLARKA OKIENNA - KOLOR RAL 7024

Inwestycja: Przebudowa i remont ratusza w Górze Kalwarii				
Adres: ul. Reakcyjne 1, Góra Kalwaria				
Kategoria: KATEGORIA XII				
Podmiot: Gmina Góra Kalwaria				
Investor: Gmina Góra Kalwaria				
Biuro projektowe: MAREK - PROJEKT s.c.				
Architektura: OGRA Architektura				
Projektant: Adam Słabosz				
Wzrost projektowy: mgr inż. arch. Paweł Nęcki				
Typu projektu: PROJEKT BUDOWLANY				
Skala: 1:50				
Data: 02.2017				
Nr projektu: 01/2016				
Plan: A				
Plan: PB				
Plan: 08				
Plan: 00				