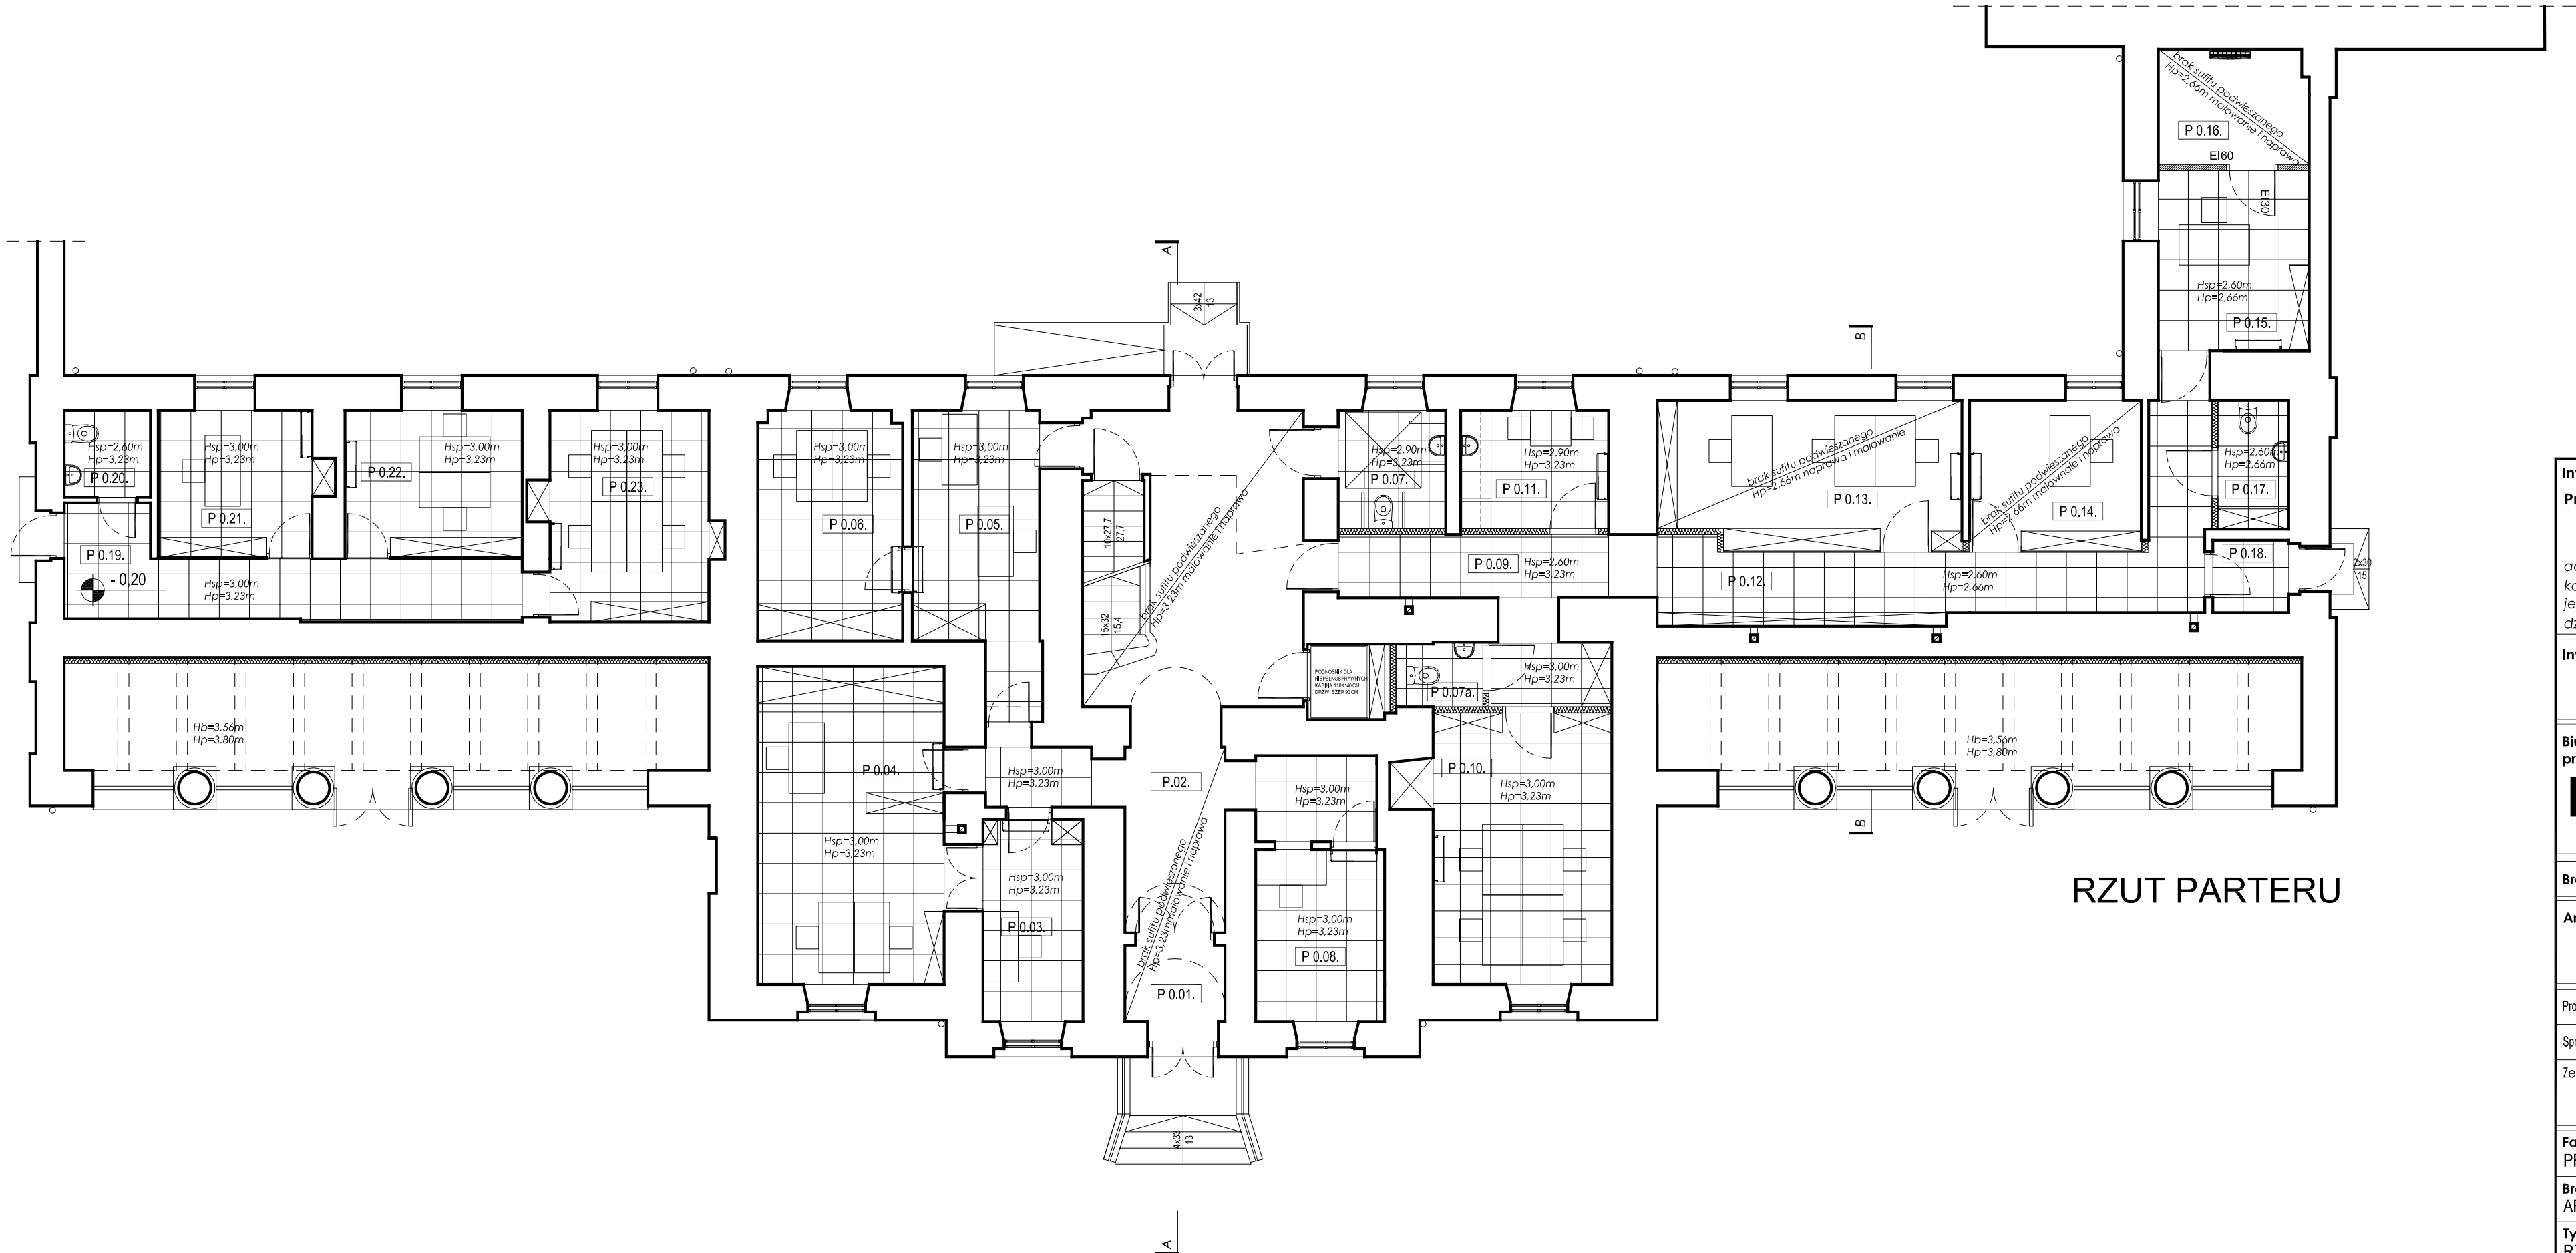

LEGENDA:

sufit podwieszany mineralny modułowy, rastry 60x60cm, ruszt z krawędzią widoczna, kolor biały RAL 9003

sufit podwieszany pełny -płyta gk, malowanie farbą emulsyjną na kolor biały RAL 9003

Hsp=3,00m wysokość netto pomieszczenia - do sufitu podwieszonego

H=3,53m wysokość pomieszczenia do spodu stropu

UWAGI:
1. Oprawy oświetleniowe wg proj. branży elektrycznej.
2. Elementy wyposażenia instal. wentylacji i klimatyzacji wg proj. branży sanitarnej.
3. W pomieszczeniach bez sufitów podwieszanych malowanie stropów i belek farbą emulsyjną na kolor biały RAL 9003.
4. Dylatacje sufitów wg wytycznych producenta sufitów podwieszanych.
5. Moduły sufitów rastrowych rozliczać symetrycznie od osi ścian pomieszczenia w obu kierunkach wg rysunku i wytycznych producenta. Oprawy oświetleniowe i inne elementy wyposażenia sufitu lokalizować wg rysunku.

Inwestycja:

Przebudowa i remont ratusza w Górze Kalwarii

adres:	ul. Ratuszowa 1, Góra Kalwaria
kategoria:	KATEGORIA XII;
jednostka ew, obręb:	141801_4, m. GÓRA KALWARIA, obręb 01-01
działki:	98/1

Inwestor:

Gmina Góra Kalwaria
05-530 Góra Kalwaria, ul. 3-go Maja 10

Biuro projektowe:

MAREL-PROJEKT BIURO USŁUG TECHNICZNYCH
ul. Prusa/do 74/12 26-600 Radom
Tel./ Fax (048) 362 35 35, E-mail: marelprojekt@poczta.onet.pl

„MAREL – PROJEKT" s.c.
Biuro Usług Technicznych
Lis Marek, Mielerski Artur
26 – 600 Radom ul.Traugutta 54/12
tel./fax (0 48) 362 35 35
e-mail: marelprojekt @ poczta.onet.pl

Branża: ARCHITEKTURA

Architektura:

dgm
DGM Architekci
Derlatka|Gozdek|Migut
ul. Smolki 8/2 lok.2
30-513 Kraków
kom. +48 505 928 167

Projektant	mgr inż. arch. Adam Derlatka	MPOIA 038/16	
Sprawdzający	mgr inż. arch. Tadeusz Derlatka	148/70	
Zespół projektowy	mgr inż. arch. Agnieszka Gozdek mgr inż. arch. Joanna Migut mgr inż. arch. Paweł Migut		

Faza PROJEKT_BUDOWLANY	**Nr projektu** 07/2016
Branża ARCHITEKTURA	**Data** 02.2017
Tytuł rysunku RZUT_PARTERU_SUFITY_PODWIESZANE	**Skala** 1:100

ROZPOWSZECHNIANIE NINIEJSZEGO OPRACOWANIA, JAK TEŻ JEGO FRAGMENTÓW, W TYM KONCEPCJI WYKONANYCH RYSUNKÓW, A PONADTO UMIESZCZANIE W SYSTEMACH PRZECHOWYWANIA DANYCH - ZA WYJĄTKIEM WŁAŚCIWYCH ORGANÓW ADMINISTRACJI, PRZEKAZYWANIE W JAKIEJKOLWIEK FORMIE, W TYM: ELEKTRONICZNEJ, MECHANICZNEJ, FOTOKOPII, REPRODUKCJI, PRZEDRUKU ORAZ DOKONYWANIE ZMIAN BEZ ZGODY AUTORA JEST ZABRONIONE I PODLEGA ODPOWIEDZIALNOŚCI KARNEJ Z MOCY ART.116,117,118 USTAWY Z DNIA 4 LUTEGO 1994 R. O PRAWIE AUTORSKIM I PRAWACH POKREWNYCH. (DZ.U. NR 24, POZ.83 Z 1994R.)

Nr projektu	Branża	Faza	Nr rysunku	Rewizja
-	A	PB	01A	00