
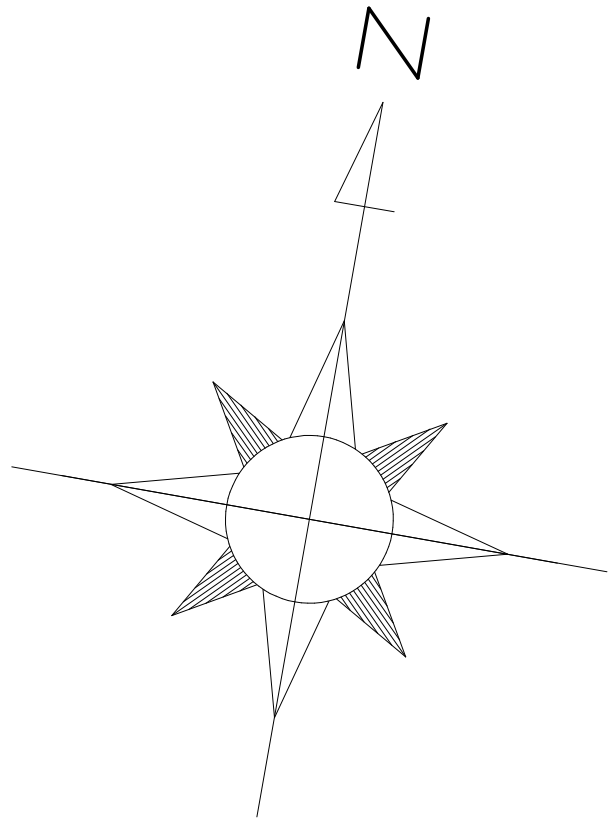


Budnek Glowny, czesc C
Rzut 1 pietra Skala 1:50
Inwentaryzacja stanu istniejacego

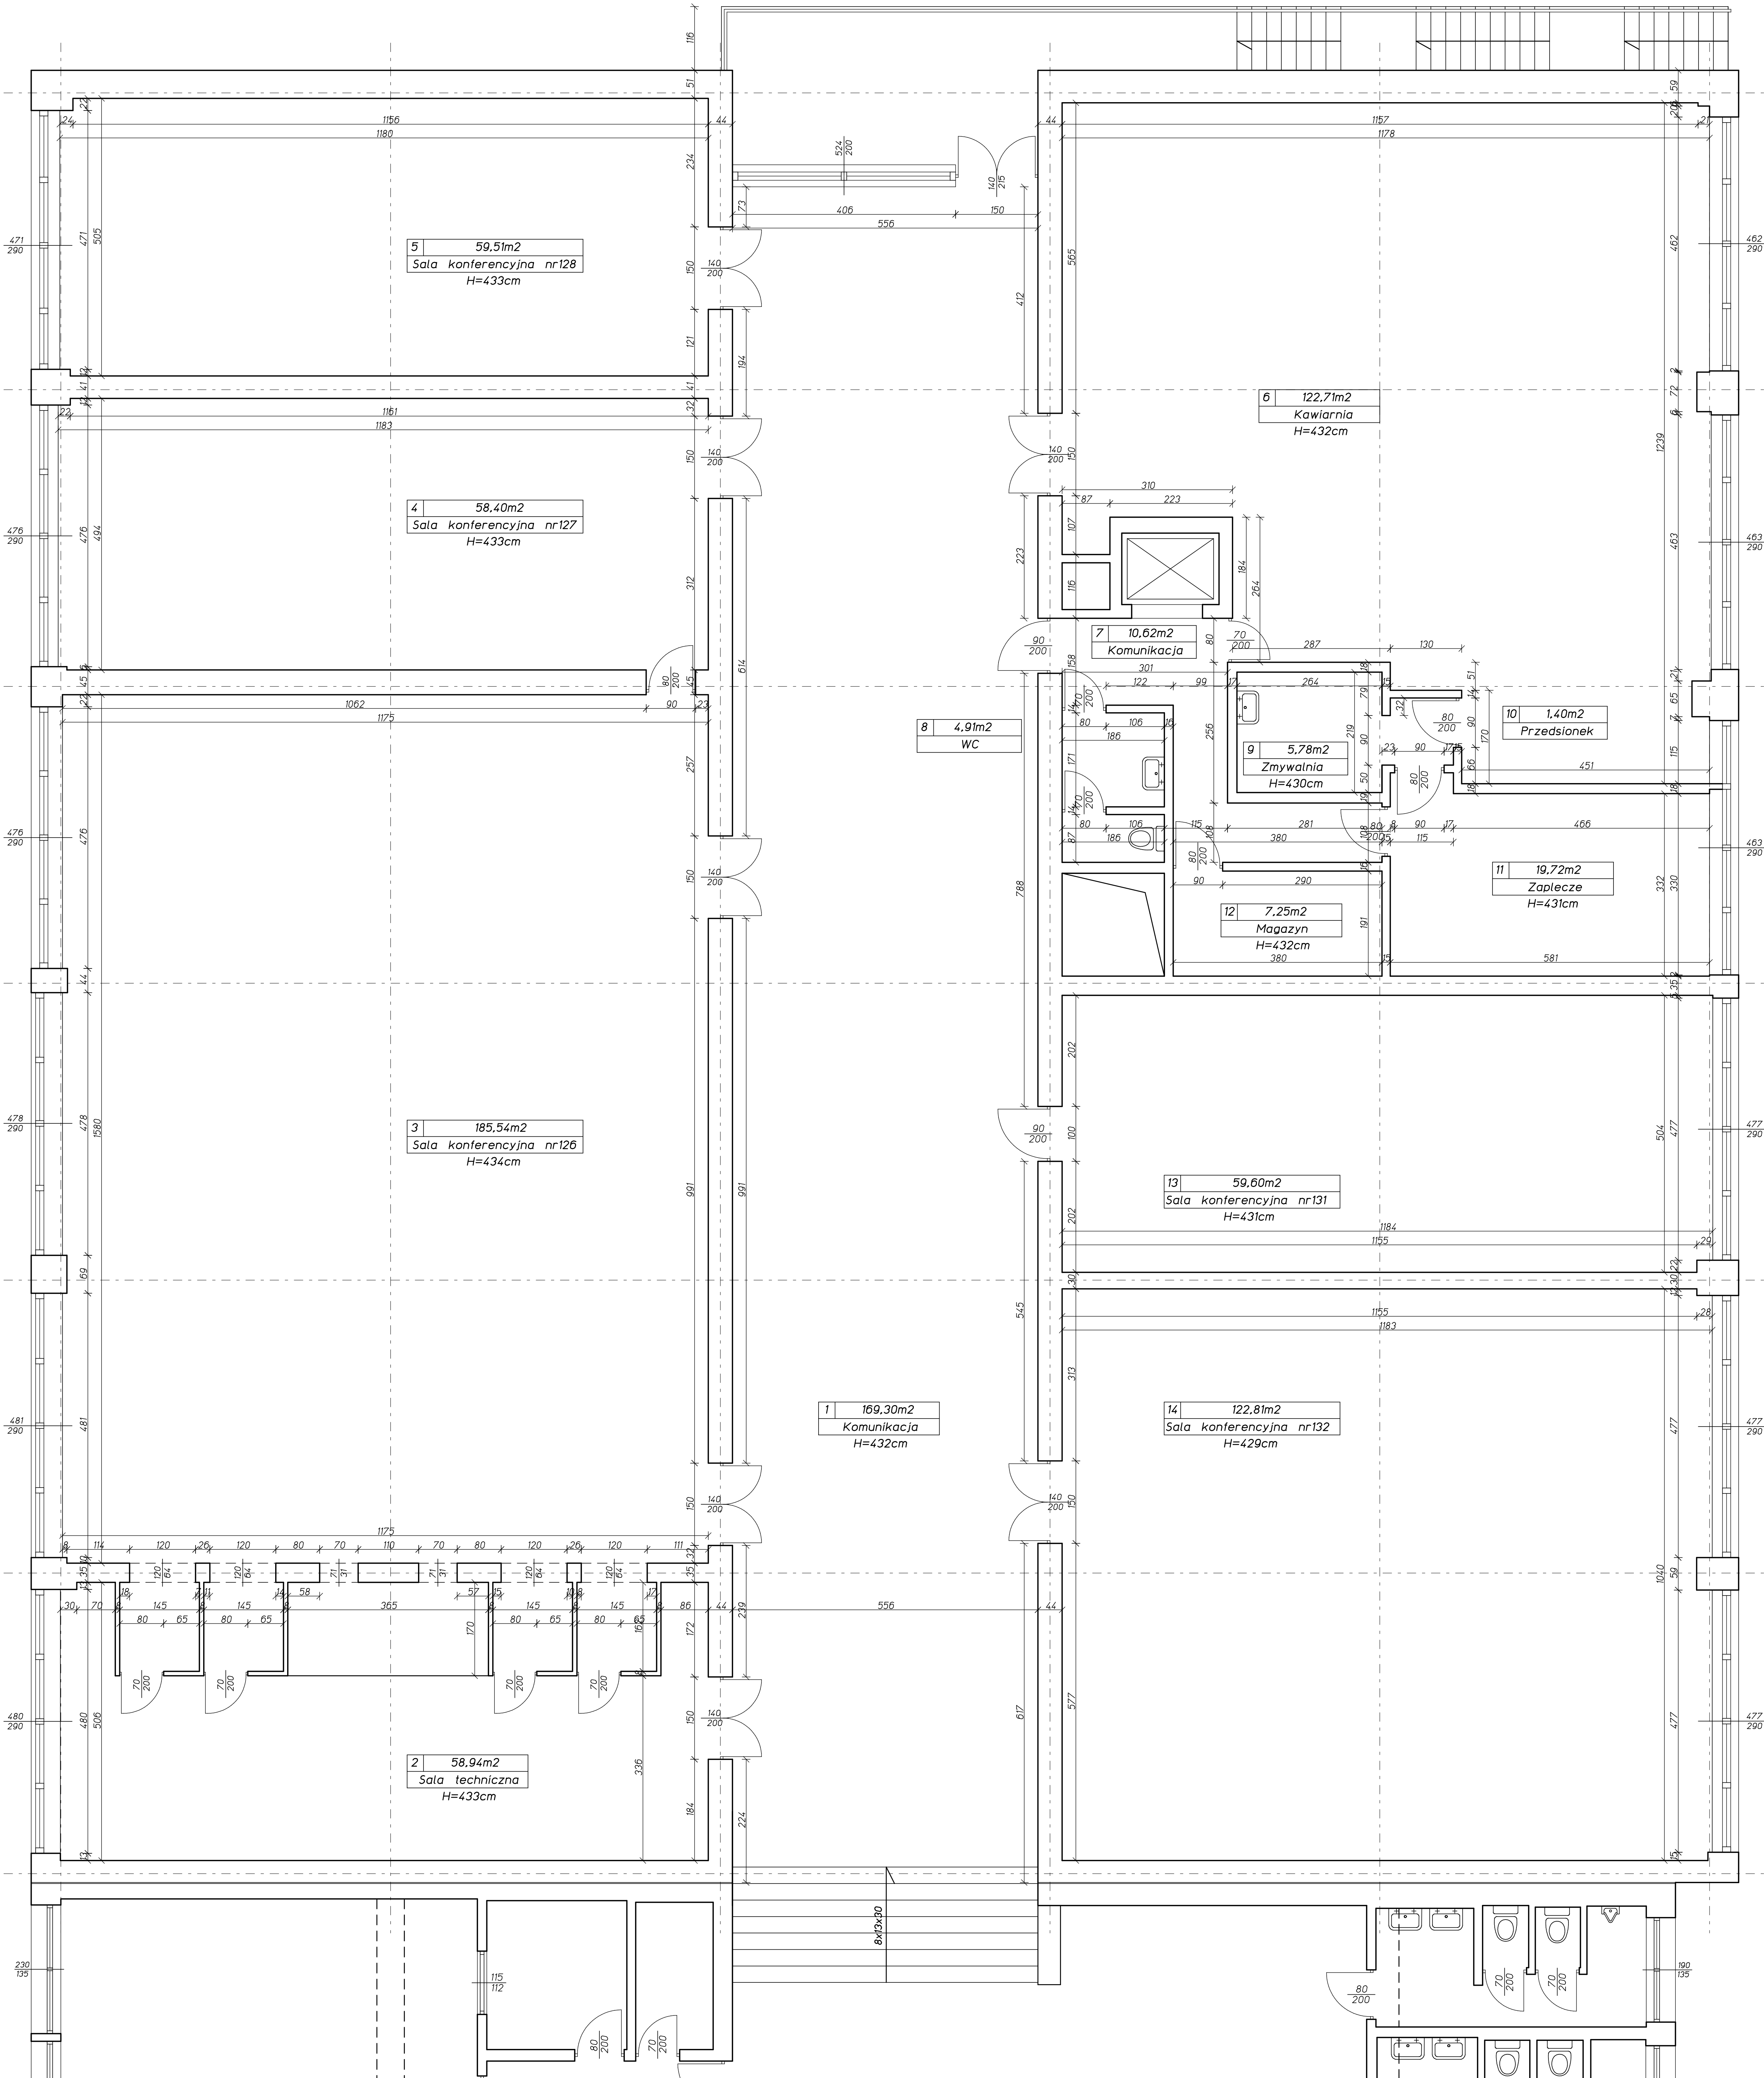

SPIS POMIESZCZEN 1 PIETRA		
1	Komunikacja	Kleпка 169,30m ²
2	Sala techniczna	Kleпка 58,94m ²
3	Sala nr126	Kleпка 185,54m ²
4	Sala nr127	Kleпка 58,40m ²
5	Sala nr128	Kleпка 59,51m ²
6	Kawiarnia	Wykl.dywanowa 122,71m ²
7	Komunikacja	Terakota 10,62m ²
8	WC	Terakota 4,91m ²
9	Zmywalnia	Terakota 5,78m ²
10	Przedsiónek	Terakota 1,40m ²
11	Zaplecze	PCV 19,72m ²
12	Magazyn	Terakota 7,25m ²
13	Sala nr131	Kleпка 59,60m ²
14	Sala nr132	Kleпка 122,81m ²
Powierzchnia kondygnacji:		886,49m ²
Powierzchnia calkowita czesci C:		2601,79m ²

NR RYSUNKU	ADRES	OPISACZ
11	Osrodek Doskonalenia Kadr Sluzby Wewnętrznej, Papowo	mgr inż. Krzysztof Jurekiewicz
DATA	NAZWA RYSUNKU	Ubr. N° Wo-526/94
Grudzien 2006	Rzut 1 pietra	
SKALA	BRANZA	STADIUM
1:50	Architektura	Inwentaryzacja stanu istniejacego