


SKALA 1:500

GK66405257.2020
KM 7,129063,4
Wł. (Ubr.) : 0002 Jabłonna
Gmina: (Jedewid) : (12105_2 Jabłonna)
układ wsp. płaskich "2000"
układ wysokości Kronsztadt 86

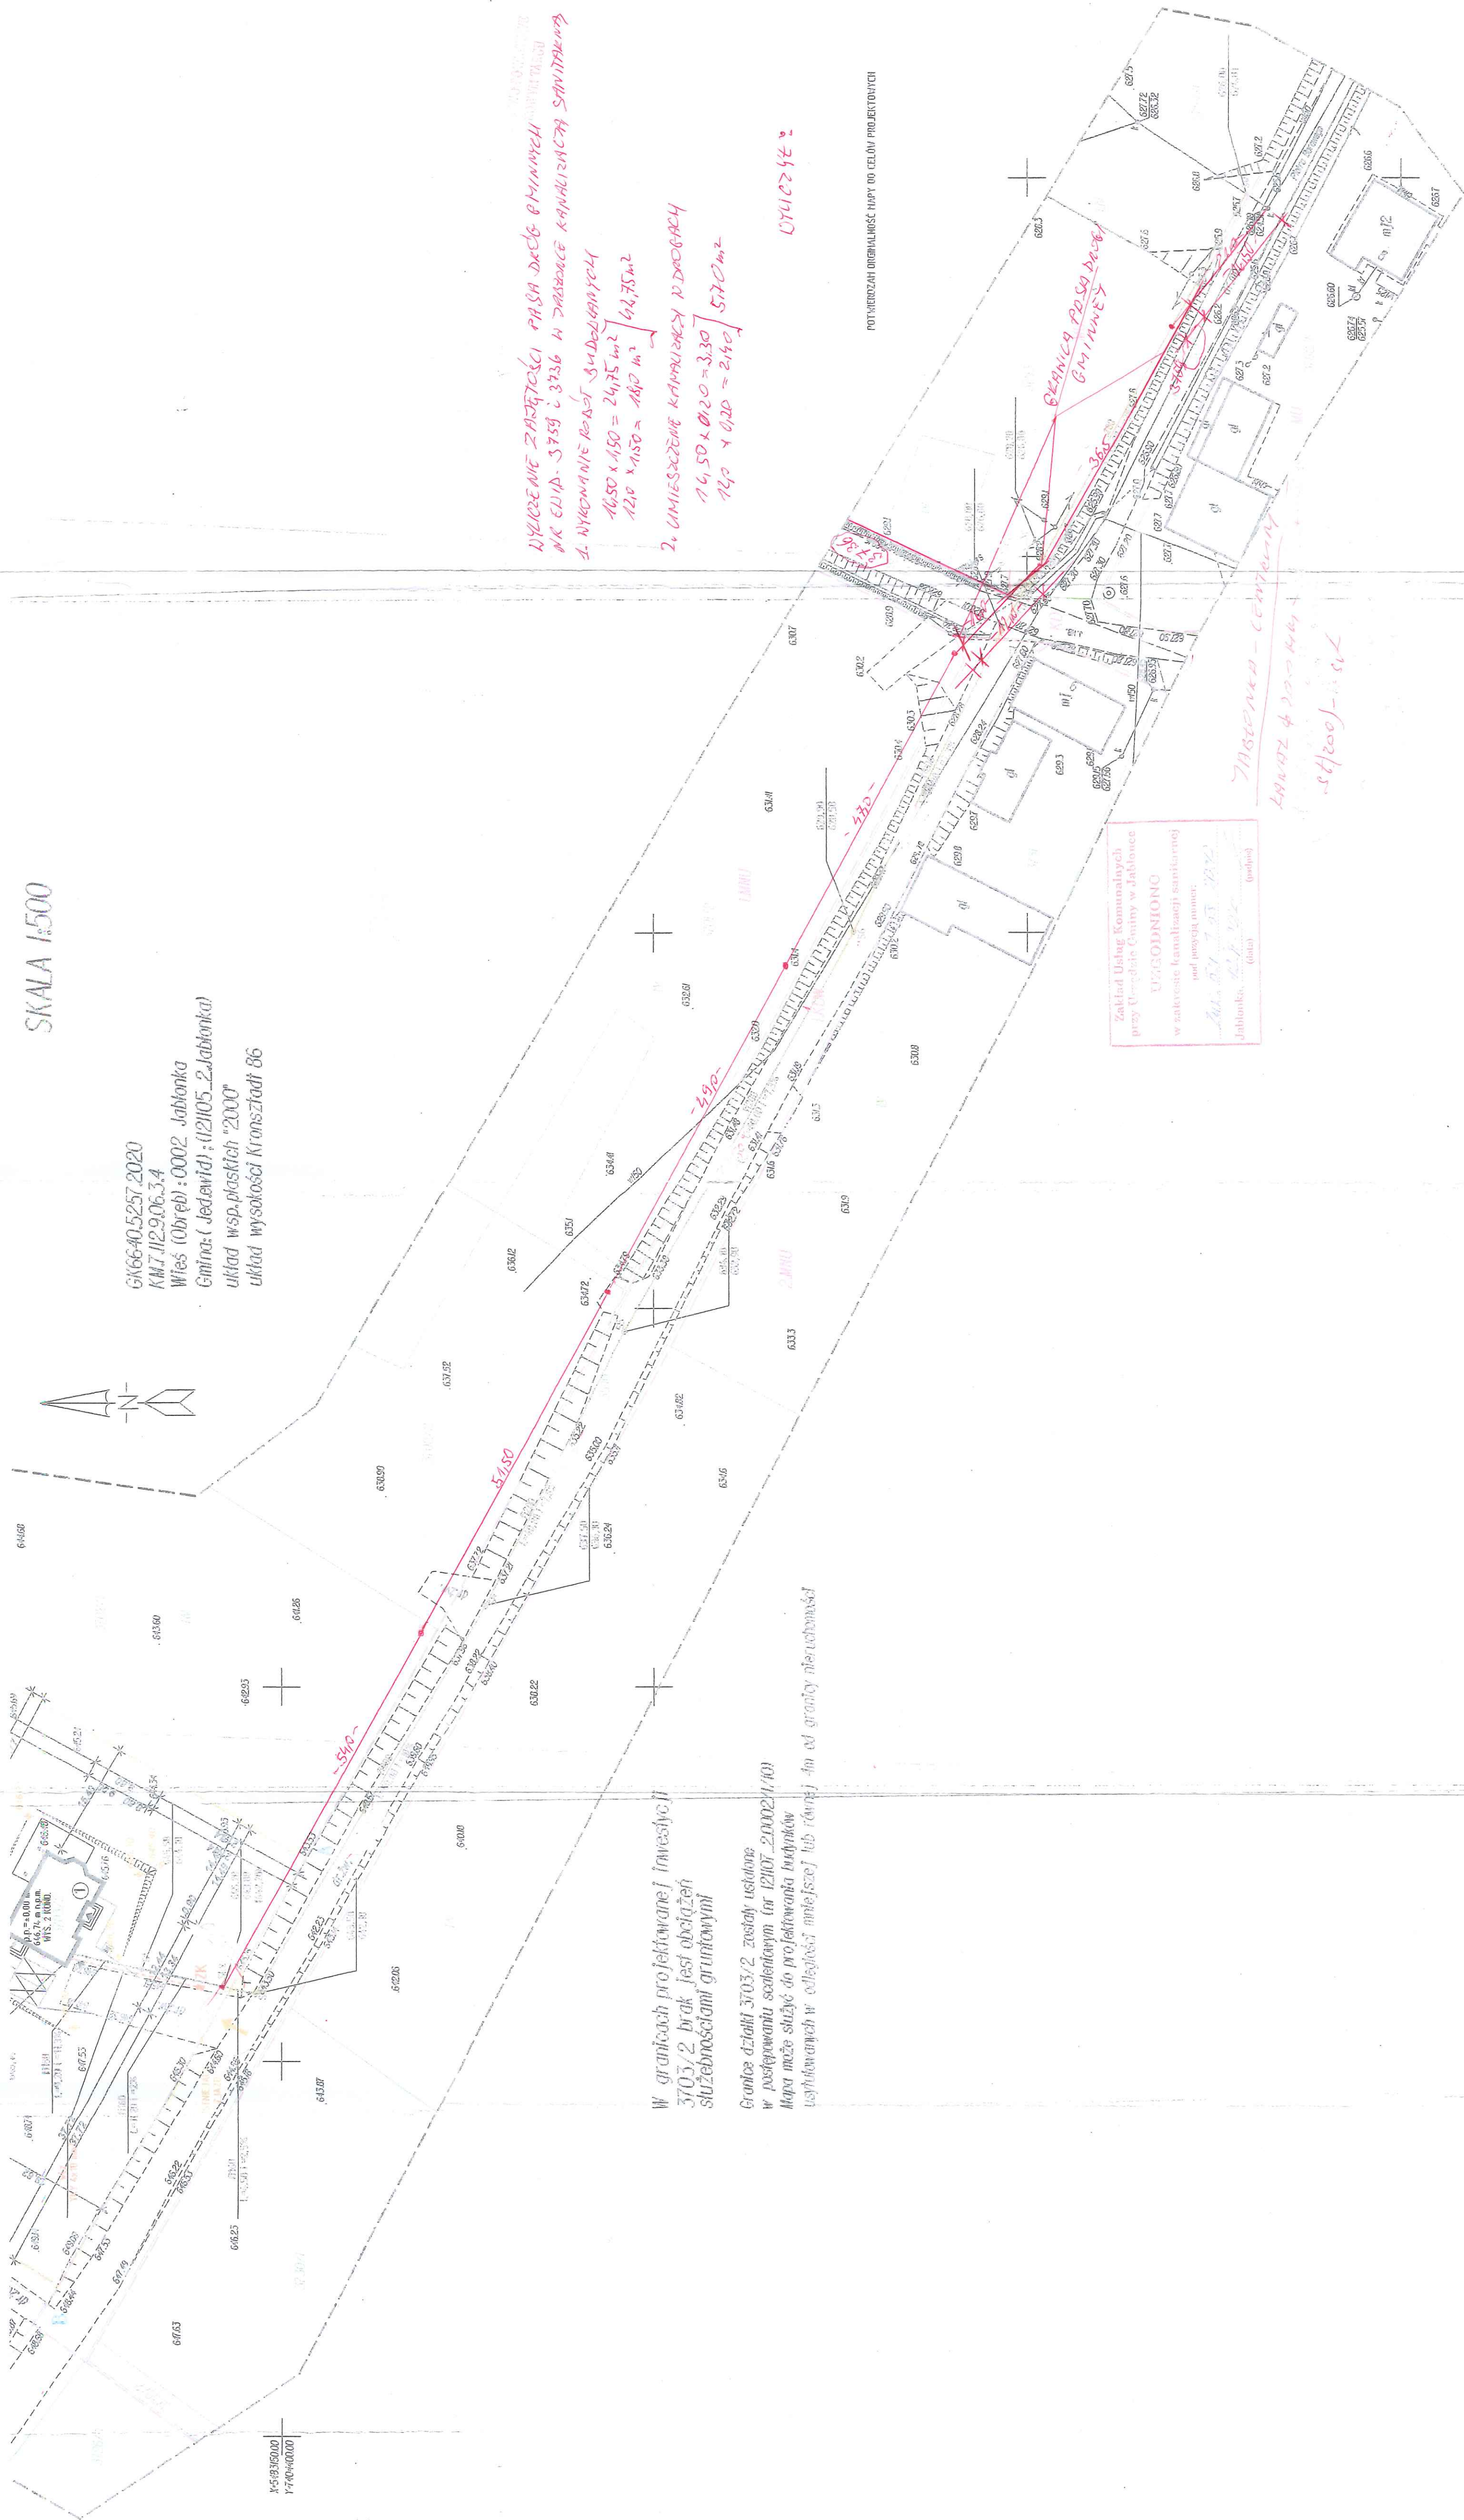

WYKREŚLENIE ZADZIAŁOŚCI PRACA DROGOWA W MIEJSCU
WŁ. (Ubr.) : 3736 W ZAKRESIE KANALIZACJA SANITARNA
1. WYKONANIE ROBOTY BUDOWLANEJ
16,50 x 1,50 = 24,75 m²
12,0 x 1,50 = 18,0 m²
42,75 m²
2. UMIESZCZENIE KANALIZACJI W DROGACH
14,50 x 0,120 = 3,30
12,0 x 0,120 = 2,16
5,46 m²

WYKREŚLENIE

POTWIERDZENIE ORYGINALNOŚCI MAPY DO CELÓW PROJEKTYWNYCH

Zakład Usług Komunalnych
przy Urzędzie Gminy w Jabłonce
WYKONANO
w zakresie kanalizacji sanitarnej
pod projektem numer:
Jabłonna, 12.12.2020

JABŁONKA - CENTRUM
KANALIZACJA SANITARNA
- 56/200 - 1:500

W granicach projektowanej inwestycji
3703/2 brak jest obciążań
służebnościami gruntowymi
Granice działki 3703/2 zostały ustalone
w postępowaniu scaleniowym (nr 12107/2002/1/10)
Mapa może służyć do projektowania budownictwa
usytuowanego w odległości nie mniejszej niż 4m od granicy nieruchomości