

Brodnica 12 marca 2024 roku

RI.7022.20.2024.MP

Gmina Brodnica
ul. Mazurska 13
87-300 Brodnica

Dotyczy: Warunków technicznych przyłączenia nieruchomości o nr działki 65/4 obręb Nowy Dwór do sieci wodociągowej celem zaopatrzenia w wodę projektowanej świetlicy wiejskiej.

Urząd Gminy Brodnica ustala następujące warunki techniczne włączenia nieruchomości do sieci wodociągowej:

1. Przyłącze wodociągowe.

Włączenie nieruchomości oznaczonej nr działki 65/4 obręb Nowy Dwór, do sieci wodociągowej PVC 110, wykonać przez montaż opaski typu NWZ/PE 110/32.

Miejsce włączenia uzbroić w zasuwę i zabezpieczyć skrzynką uliczną oraz płytką betonową. Całość oznakować typową tabliczką informacyjną.

Na rozkopanie działki drogowej nr 56, celem dokonania włączenia do istniejącej sieci oraz ułożenia przyłącza, należy uzyskać zgodę jej właściciela.

Na działce nr 65/4 w miejscu wskazanym na szkicu sytuacyjnym wybudować systemową studnię wodomierzową PVC 400 lub studnię wodomierzową z kręgów betonowych \varnothing 1200.

Przyłącze do studni wodomierzowej wykonać z rur PE 32.

W studni zainstalować wodomierz skrzydełkowy \varnothing 20, fabrycznie nowy, z aktualną legalizacją i zerowym wskazaniem, wraz z kompletem zaworów odcinających, zgodnie z obowiązującymi przepisami i normami.

Studnia wodomierzowa w wersji z kręgów betonowych musi być: sucha, łatwo dostępna, zabezpieczona przed zalaniem, działaniem mrozu, oraz przed możliwością manipulacji przez osoby postronne, skanalizowana (kratka ściekowa) z zabezpieczeniem przeciw-zalewowym.

Minimalne zagłębienie przewodu wodociągowego – 1,60m

Po zakończeniu robót teren przywrócić do stanu pierwotnego.

Określa się średnie dobowe zużycie wody na $0,45 \text{ m}^3/\text{dobę}$ a maksymalne godzinowe na $0,06 \text{ m}^3/\text{h}$.

Warunki ogólne


1. Opracować dokumentację wraz z uzgodnieniami .

2. Całość robót wykonać zgodnie z obowiązującymi normami i warunkami technicznymi projektowania, wykonawstwa i odbioru sieci.
3. Warunki techniczne ważne są 2 lata od daty ich wydania.

Opracował:

Marek Pomianowski

Z up. Wójta
Marek Pomianowski
inspektor ds. zaopatrzenia
gminy w wodę i kanalizacji

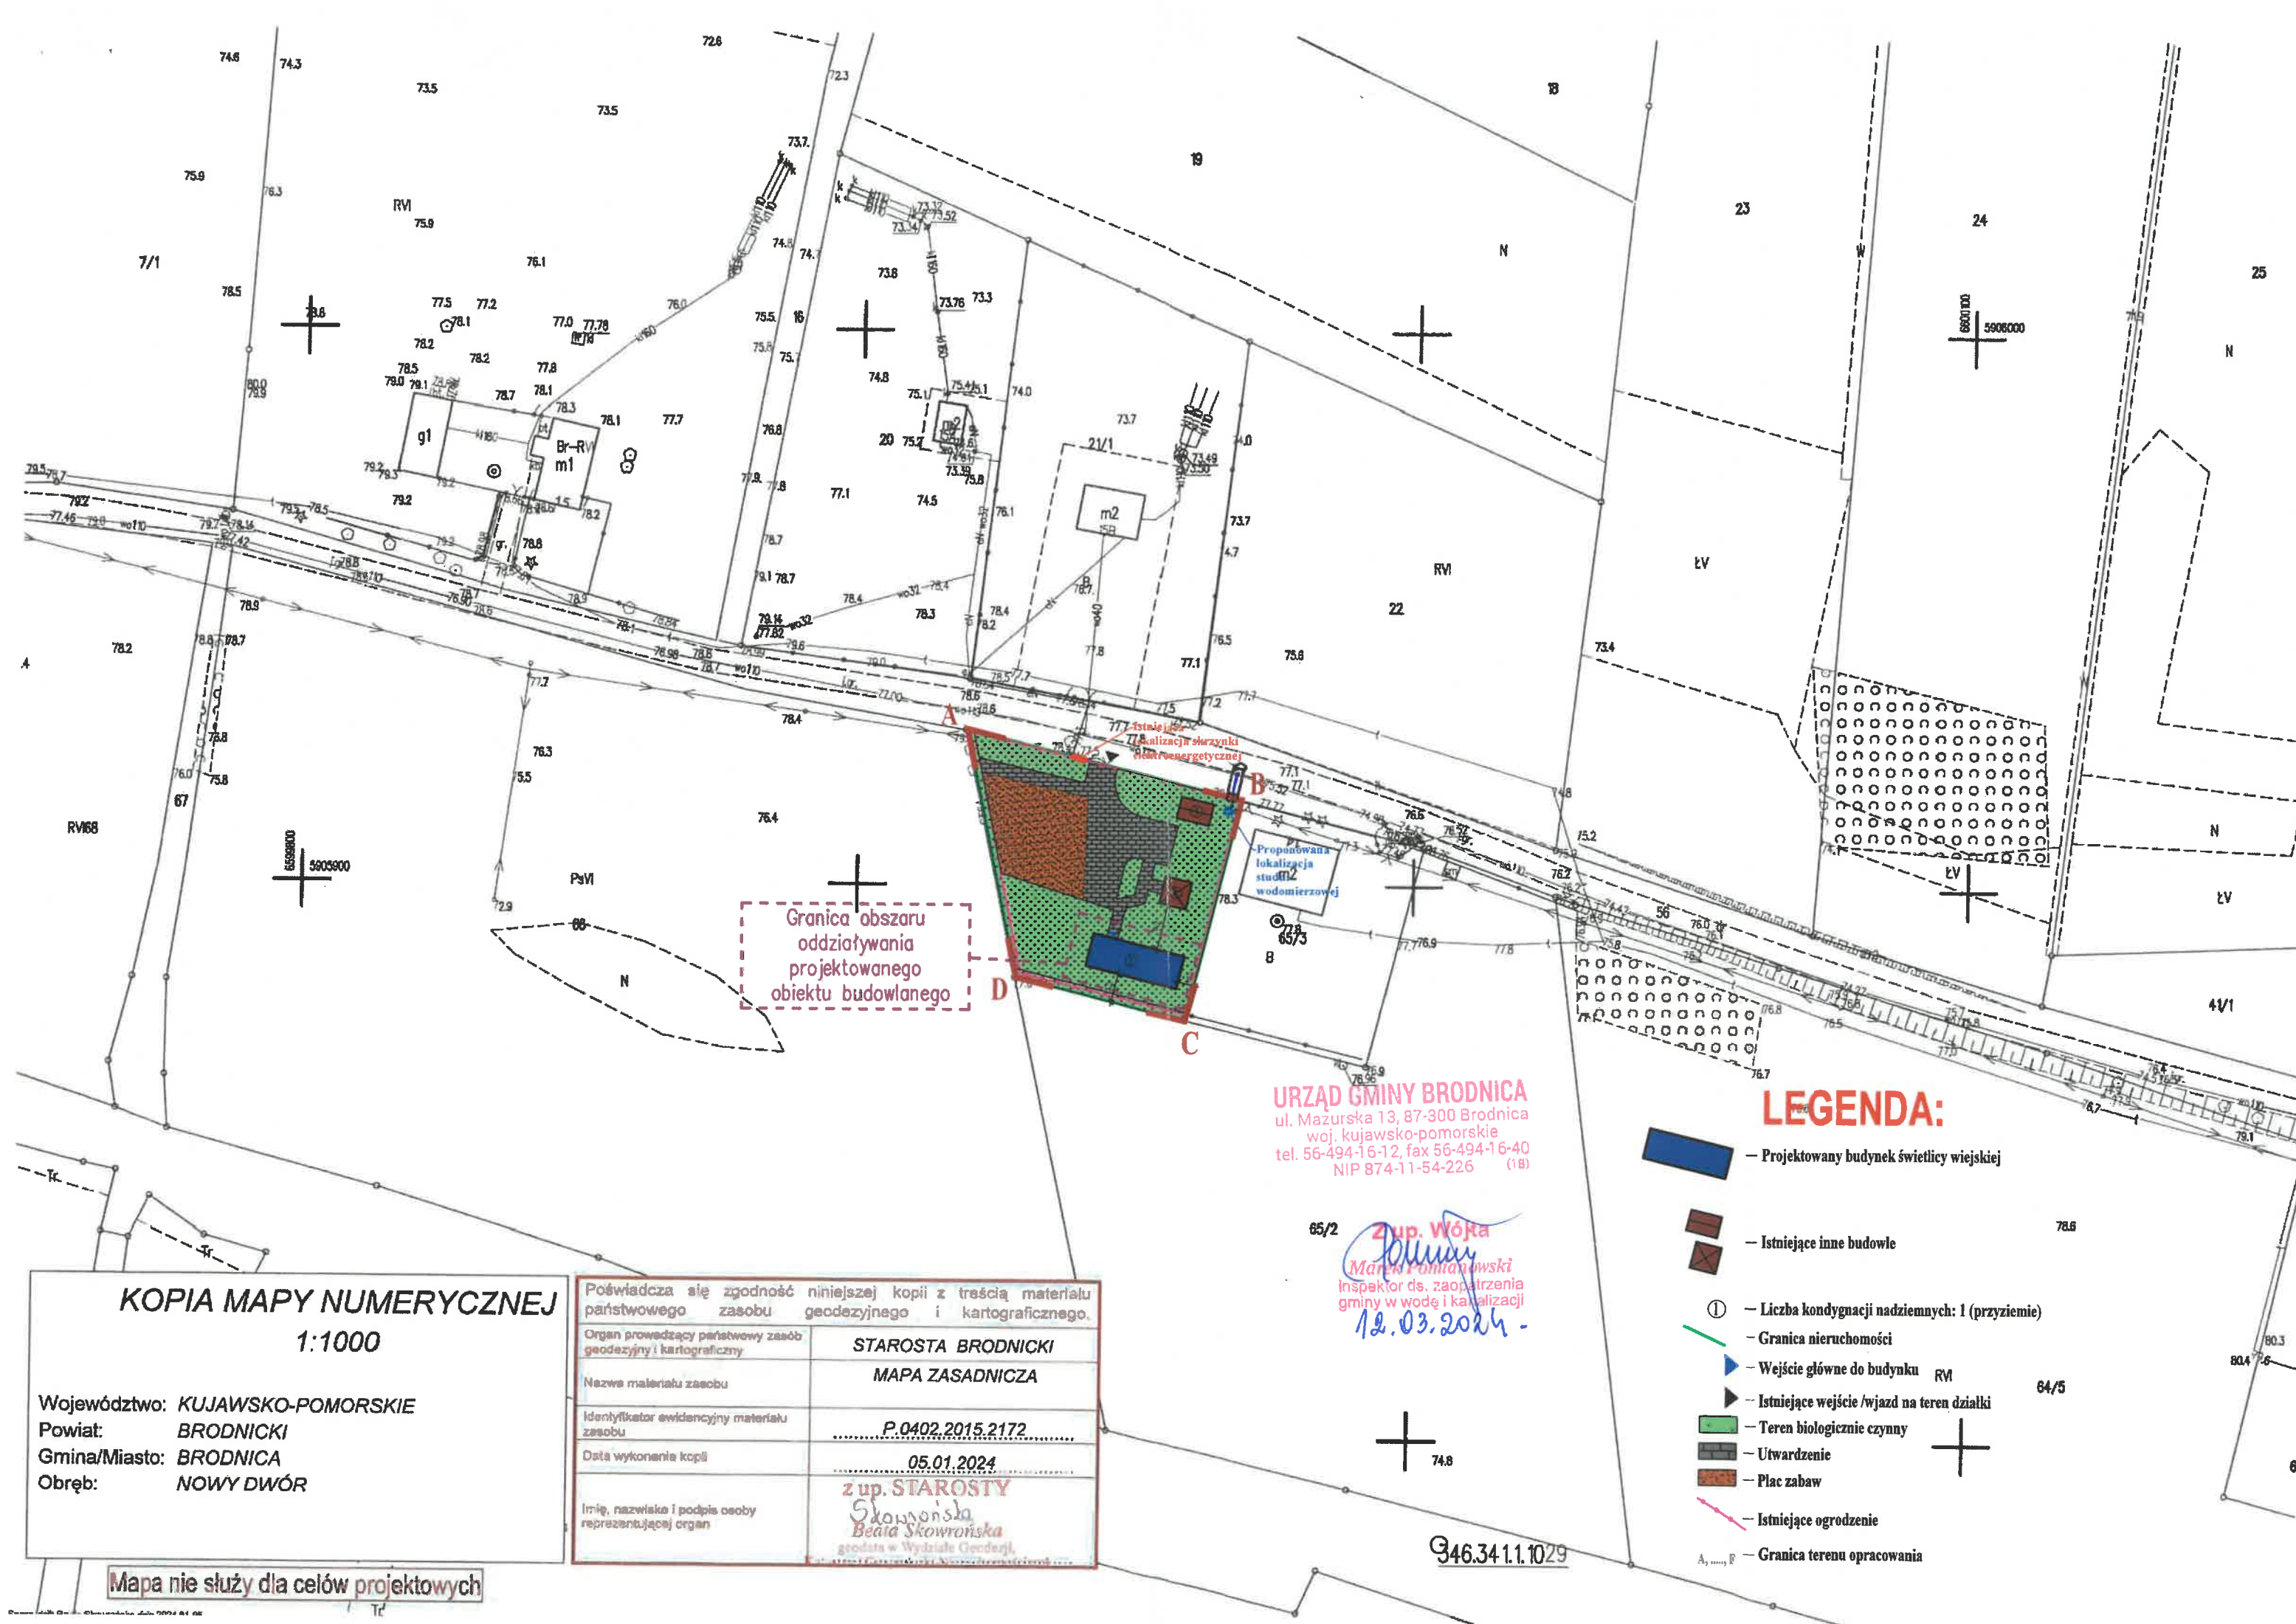

Granica obszaru oddziaływania projektowanego obiektu budowlanego

URZĄD GMINY BRODNICA
ul. Mazurska 13, 87-300 Brodnica
woj. kujawsko-pomorskie
tel. 56-494-16-12, fax 56-494-16-40
NIP 874-11-54-226 (18)

2 up. Wójt
Marek Pomianowski
Inspektor ds. zaopatrzenia
gminy w wodę i kanalizacji
12.03.2024

LEGENDA:

- Projektowany budynek świetlicy wiejskiej
- Istniejące inne budowle
- ① Liczba kondygnacji nadziemnych: 1 (przyziemie)
- Granica nieruchomości
- Wejście główne do budynku
- Istniejące wejście /wjazd na teren działki
- Teren biologicznie czynny
- Utwardzenie
- Plac zabaw
- Istniejące ogrodzenie
- Granica terenu opracowania

KOPIA MAPY NUMERYCZNEJ 1:1000

Województwo: KUJAWSKO-POMORSKIE
Powiat: BRODNICKI
Gmina/Miasto: BRODNICA
Obręb: NOWY DWÓR

Poświadcza się zgodność niniejszej kopii z treścią materiału państwowego zasobu geodezyjnego i kartograficznego.	
Organ prowadzący państwowy zasób geodezyjny i kartograficzny	STAROSTA BRODNICKI
Nazwa materiału zasobu	MAPA ZASADNICZA
Identyfikator ewidencyjny materiału zasobu	P.0402.2015.2172
Data wykonania kopii	05.01.2024
Imię, nazwisko i podpis osoby reprezentującej organ	z up. STAROSTY Beata Skowronska geodeta w Wydziale Geod. i Kart.

Mapa nie służy dla celów projektowych

946.34.1.1.1029