

PROJEKT BUDOWALNY

Siedziba Urzędu Skarbowego i Lubuskiego Urzędu Celno-Skarbowego w Gorzowie Wielkopolskim.
dz.nr ew. 352/1, 1857/3, 1857/4, obręb 086101_1.0010 Zamoście, Gorzów Wlkp, woj. lubuskie

PROJEKT ARCHITEKTONICZNO-BUDOWLANY cz.4 - TOM V

Nazwa zamierzenie budowlanego:

BUDYNEK ADMINISTRACYJNY SIEDZIBY URZĘDU SKARBOWEGO ORAZ LUBUSKIEGO URZĘDU CELNO-SKARBOWEGO W GORZOWIE WIELKOPOLSKIM WRAZ Z ZAGOSPODAROWANIEM TERENU

Adres inwestycji:

działki o numerach ewidencyjnych: 352/1; 1857/3; 1857/4 zlokalizowane w Gorzowie Wielkopolskim. u zbiegu ulic Wał Okrężny oraz Trasa Nadwarciańska z obrębu 086101_1.0010 Zamoście, Gorzów Wielkopolski, woj. lubuskie

Identyfikatory działek budowlanych:

086101_1.0010.352/1; 086101_1.0010.1857/3; 086101_1.0010.1857/4

Kategoria obiektu budowlanego – XII
Inwestor:

Izba Administracji Skarbowej w Zielonej Górze
ul. gen. Władysława Sikorskiego 2, 65-454 Zielona Góra

Zespół autorski:

Projektant:	Zakres opracowania:	Data:
mgr inż. arch. Grzegorz Stiasny nr upr. bud. MA/021/03 w spec. architektonicznej MOIA nr MA-1502	Architektura	20.06.2022 r.
Sprawdzający:		
mgr inż. arch. Jakub Waclawek nr upr. bud. St-18/79 w spec. architektonicznej MOIA nr MA-0880	Architektura	20.06.2022 r.
Projektant:		
mgr inż. Artur Sieczkowski nr upr. bud. MAZ/0079/POOK/05 w spec. konstr.-budowlanej	Konstrukcja	20.06.2022 r.
Sprawdzający:		
mgr inż. Janusz Wdowiak nr upr. bud. PDK/0146/POOK/10 w spec. konstr.-budowlanej	Konstrukcja	20.06.2022 r.
Projektant:		
mgr inż. Robert Kwiatkowski nr upr. bud. ST-442/87 w spec. inst.-inż. w zakresie inst. sanitarnych	Branża sanitarna	20.06.2022 r.
Sprawdzający:		
inż. Tomasz Weber nr upr. bud. ST-107/87 w spec. inst.-inż. w zakresie inst. sanitarnych	Branża sanitarna	20.06.2022 r.
Projektant:		
mgr inż. Jacek Grochowski nr upr. bud. WA-203/94 w spec. inst.-inż. w zakr. sieci i inst. elektr.	Branża elektryczna	20.06.2022 r.
Sprawdzający:		
mgr inż. Jacek Rajz nr upr. bud. ST-399/87 w spec. inst.-inż. w zakr. sieci i inst. elektr.	Branża elektryczna	20.06.2022 r.

Warszawa, 20 czerwca 2022 roku


PROJEKT BUDOWALNY

Siedziba Urzędu Skarbowego i Lubuskiego Urzędu Celno-Skarbowego w Gorzowie Wielkopolskim.
dz.nr ew. 352/1, 1857/3, 1857/4, obręb 086101_1.0010 Zamoście, Gorzów Wlkp, woj. lubuskie

Spis treści

IV. CZĘŚĆ RYSUNKOWA (numer strony = numer rysunku)

RZUTY			
1.	Rzut parteru	1:100	V-195-A-PB-101-B
2.	Rzut 1 piętra	1:100	V-195-A-PB-102-B
3.	Rzut 2 piętra	1:100	V-195-A-PB-103-B
4.	Rzut 3 piętra	1:100	V-195-A-PB-104-B
5.	Rzut 4 piętra	1:100	V-195-A-PB-105-B
6.	Rzut 5 piętra	1:100	V-195-A-PB-106-B
7.	Ganek instalacyjny	1:100	V-195-A-PB-107-B

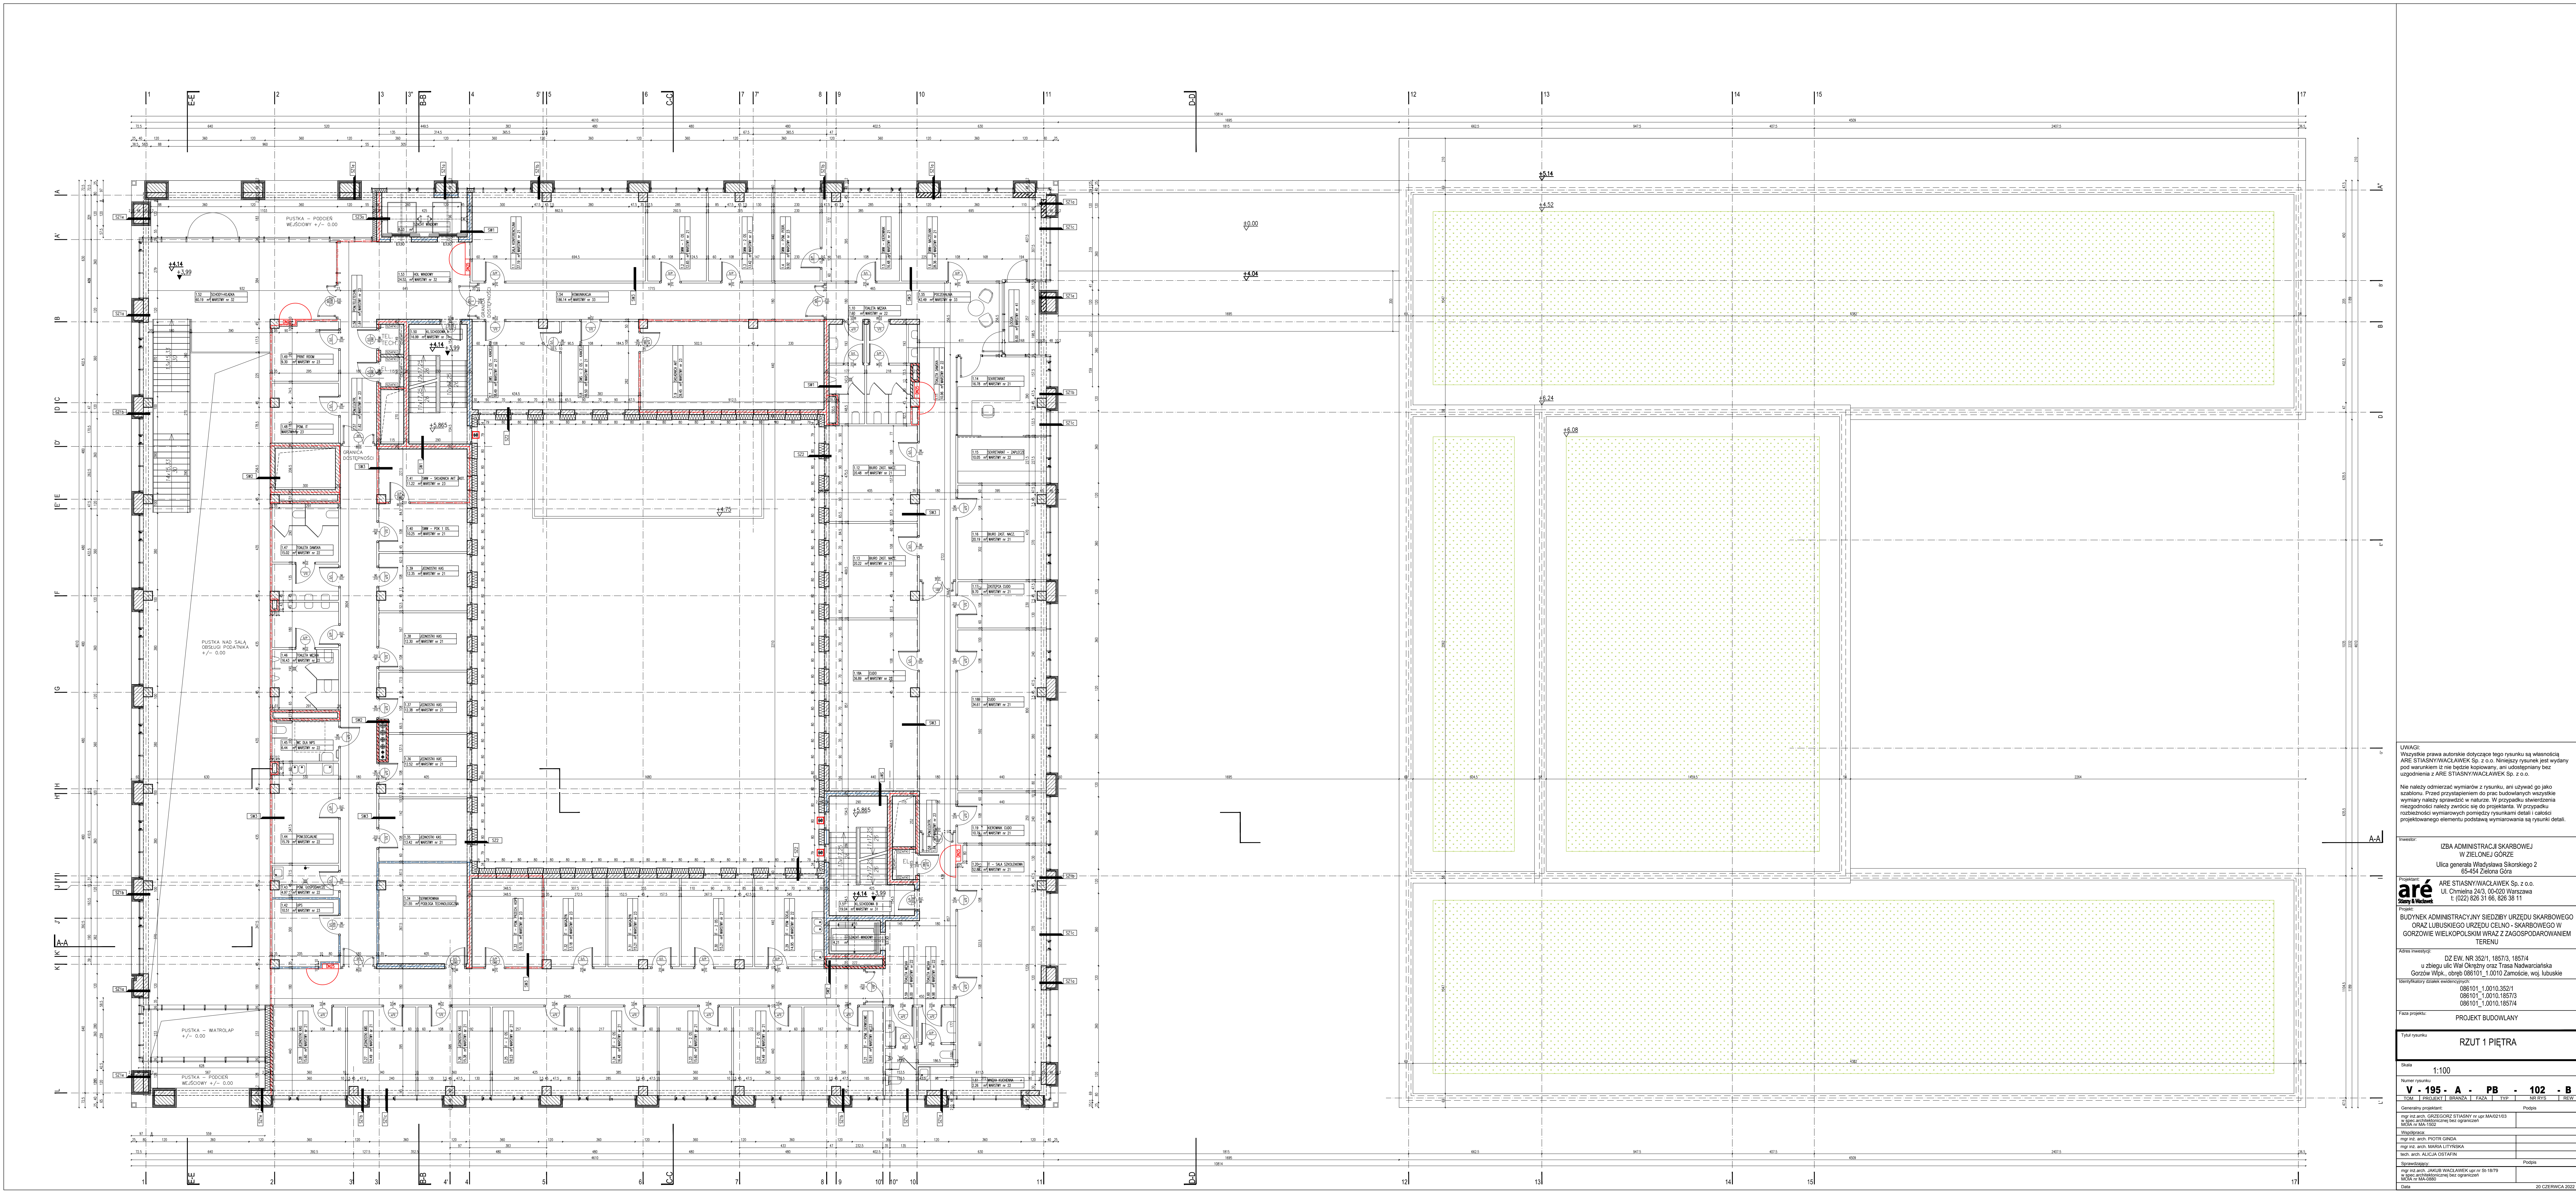

UWAGI:
Wszystkie prawa autorskie dotyczące tego rysunku są własnością
ARE STASNYWACŁAWEK Sp. z o.o. Niniejszy rysunek jest wydany
pod warunkiem iż nie będzie kopiowany, ani udostępniany bez
uzgodnienia z ARE STASNYWACŁAWEK Sp. z o.o.

Nie należy odmierzać wymiarów z rysunku, ani używać go jako
szablona. Przed przystąpieniem do prac budowlanych wszystkie
wymary należy sprawdzić w naturze. W przypadku stwierdzenia
niezgodności należy zwrócić się do projektanta. W przypadku
niezgodności wymiarowych pomiędzy rysunkami detali i całości
projektowego elementu podstawą wymiarowania są rysunki detali.

Inwestor:
IZBA ADMINISTRACJI SKARBOWEJ
W ZIELONEJ GÓRZE
Ulica generała Władysława Skorskiego 2

Projektant:
ARE STASNYWACŁAWEK Sp. z o.o.
Ul. Chmielna 24/3, 00-420 Warszawa
t. (22) 629 31 66, 628 38 11

Pracownia:
BUDYNEK ADMINISTRACYJNY SIEDZIBY URZĘDU SKARBOWEGO
ORAZ LUBUSKIEGO URZĘDU CELNO - SKARBOWEGO W
GORZÓWIE WIELKOPOLSKIM WRAZ Z ZAGOSPODAROWANIEM
TERENU

Adres inwestycji:
DZ EW. NR 352/1, 185/3, 185/4
u zbiegu ulic Wał Okeńny oraz Trasa Nadwarciańska
Gorzów Wlkp., obręb 086101_1_0010 Zamocście wój. lubuskie

Identyfikatory szkielet ewidencyjny:
086101_1.0010.352/1
086101_1.0010.185/3
086101_1.0010.185/4

Faza projektu:
PROJEKT BUDOWLANY

Tytuł rysunku:
RZUT 1 PIĘTRA

Skala:
1:100

Numer rysunku:
V - 195 - A - PB - 102 - B

Generałny projektant:
mgr inż. arch. GRZEGORZ STASNY nr. aut. MA02193

Współprojektant:
mgr inż. arch. PIOTR GANDA


Współprojektant:
mgr inż. arch. MARIA LUTYŃSKA

Współprojektant:
mgr inż. arch. ALCJA CEBIAŃ

Współprojektant:
mgr inż. arch. JAKUB WACŁAWIEK upr. nr. 06-18799

Współprojektant:
mgr inż. arch. JAKUB WACŁAWIEK upr. nr. 06-18799

Data:
20 CZERWCA 2023

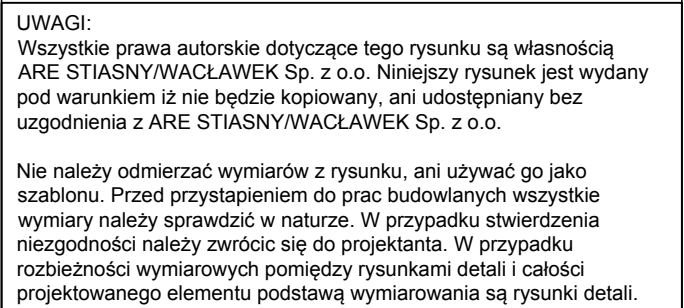

Projektant:
aré
Stasny & Wacławek

ARE STIASNY/WACŁAWEK Sp. z o.o.
Ul. Chmielna 24/3, 00-020 Warszawa
t: (022) 826 31 66, 826 38 11

Adres inwestycji:
DZ EW. NR 352/1, 1857/3, 1857/4
u zbiegu ulic Wał Okrzejszy oraz Trasa Nadwarciańska
Gorzów Wlk. obrob.086101.1.0010 Zamoście woj. lubuskie

Faza projektu:	PROJEKT BUDOWLANY
----------------	-------------------

Skala	1:100
-------	-------

Numer rysunku					
V	105	A	BB	105	B

V - 195 - A - PB - 105 - B						
TOM	PROJEKT	BRANŽA	FAZA	TYP	NR RYS	REW

Generalny projektant:	Podpis
mgr inż.arch. GRZEGORZ STIASNY nr upr.MA/021/03 w snc architektonicznej bez ograniczeń	

MOIA nr MA-1502	
Współpraca:	

mgr inż. arch. PIOTR GINDA	
mgr inż. arch. MARIA LITYŃSKA	
arch. arch. ALICJA OSTAFIN	

Sprawdzający:		Podpis
---------------	--	--------

mgr inż.arch. JAKUB WACŁAWEK upr.nr St-18/79 w spec.architektonicznej bez ograniczeń MOIA nr MA-0880	
--	--

