


Mapa zasadnicza - skala 1:500

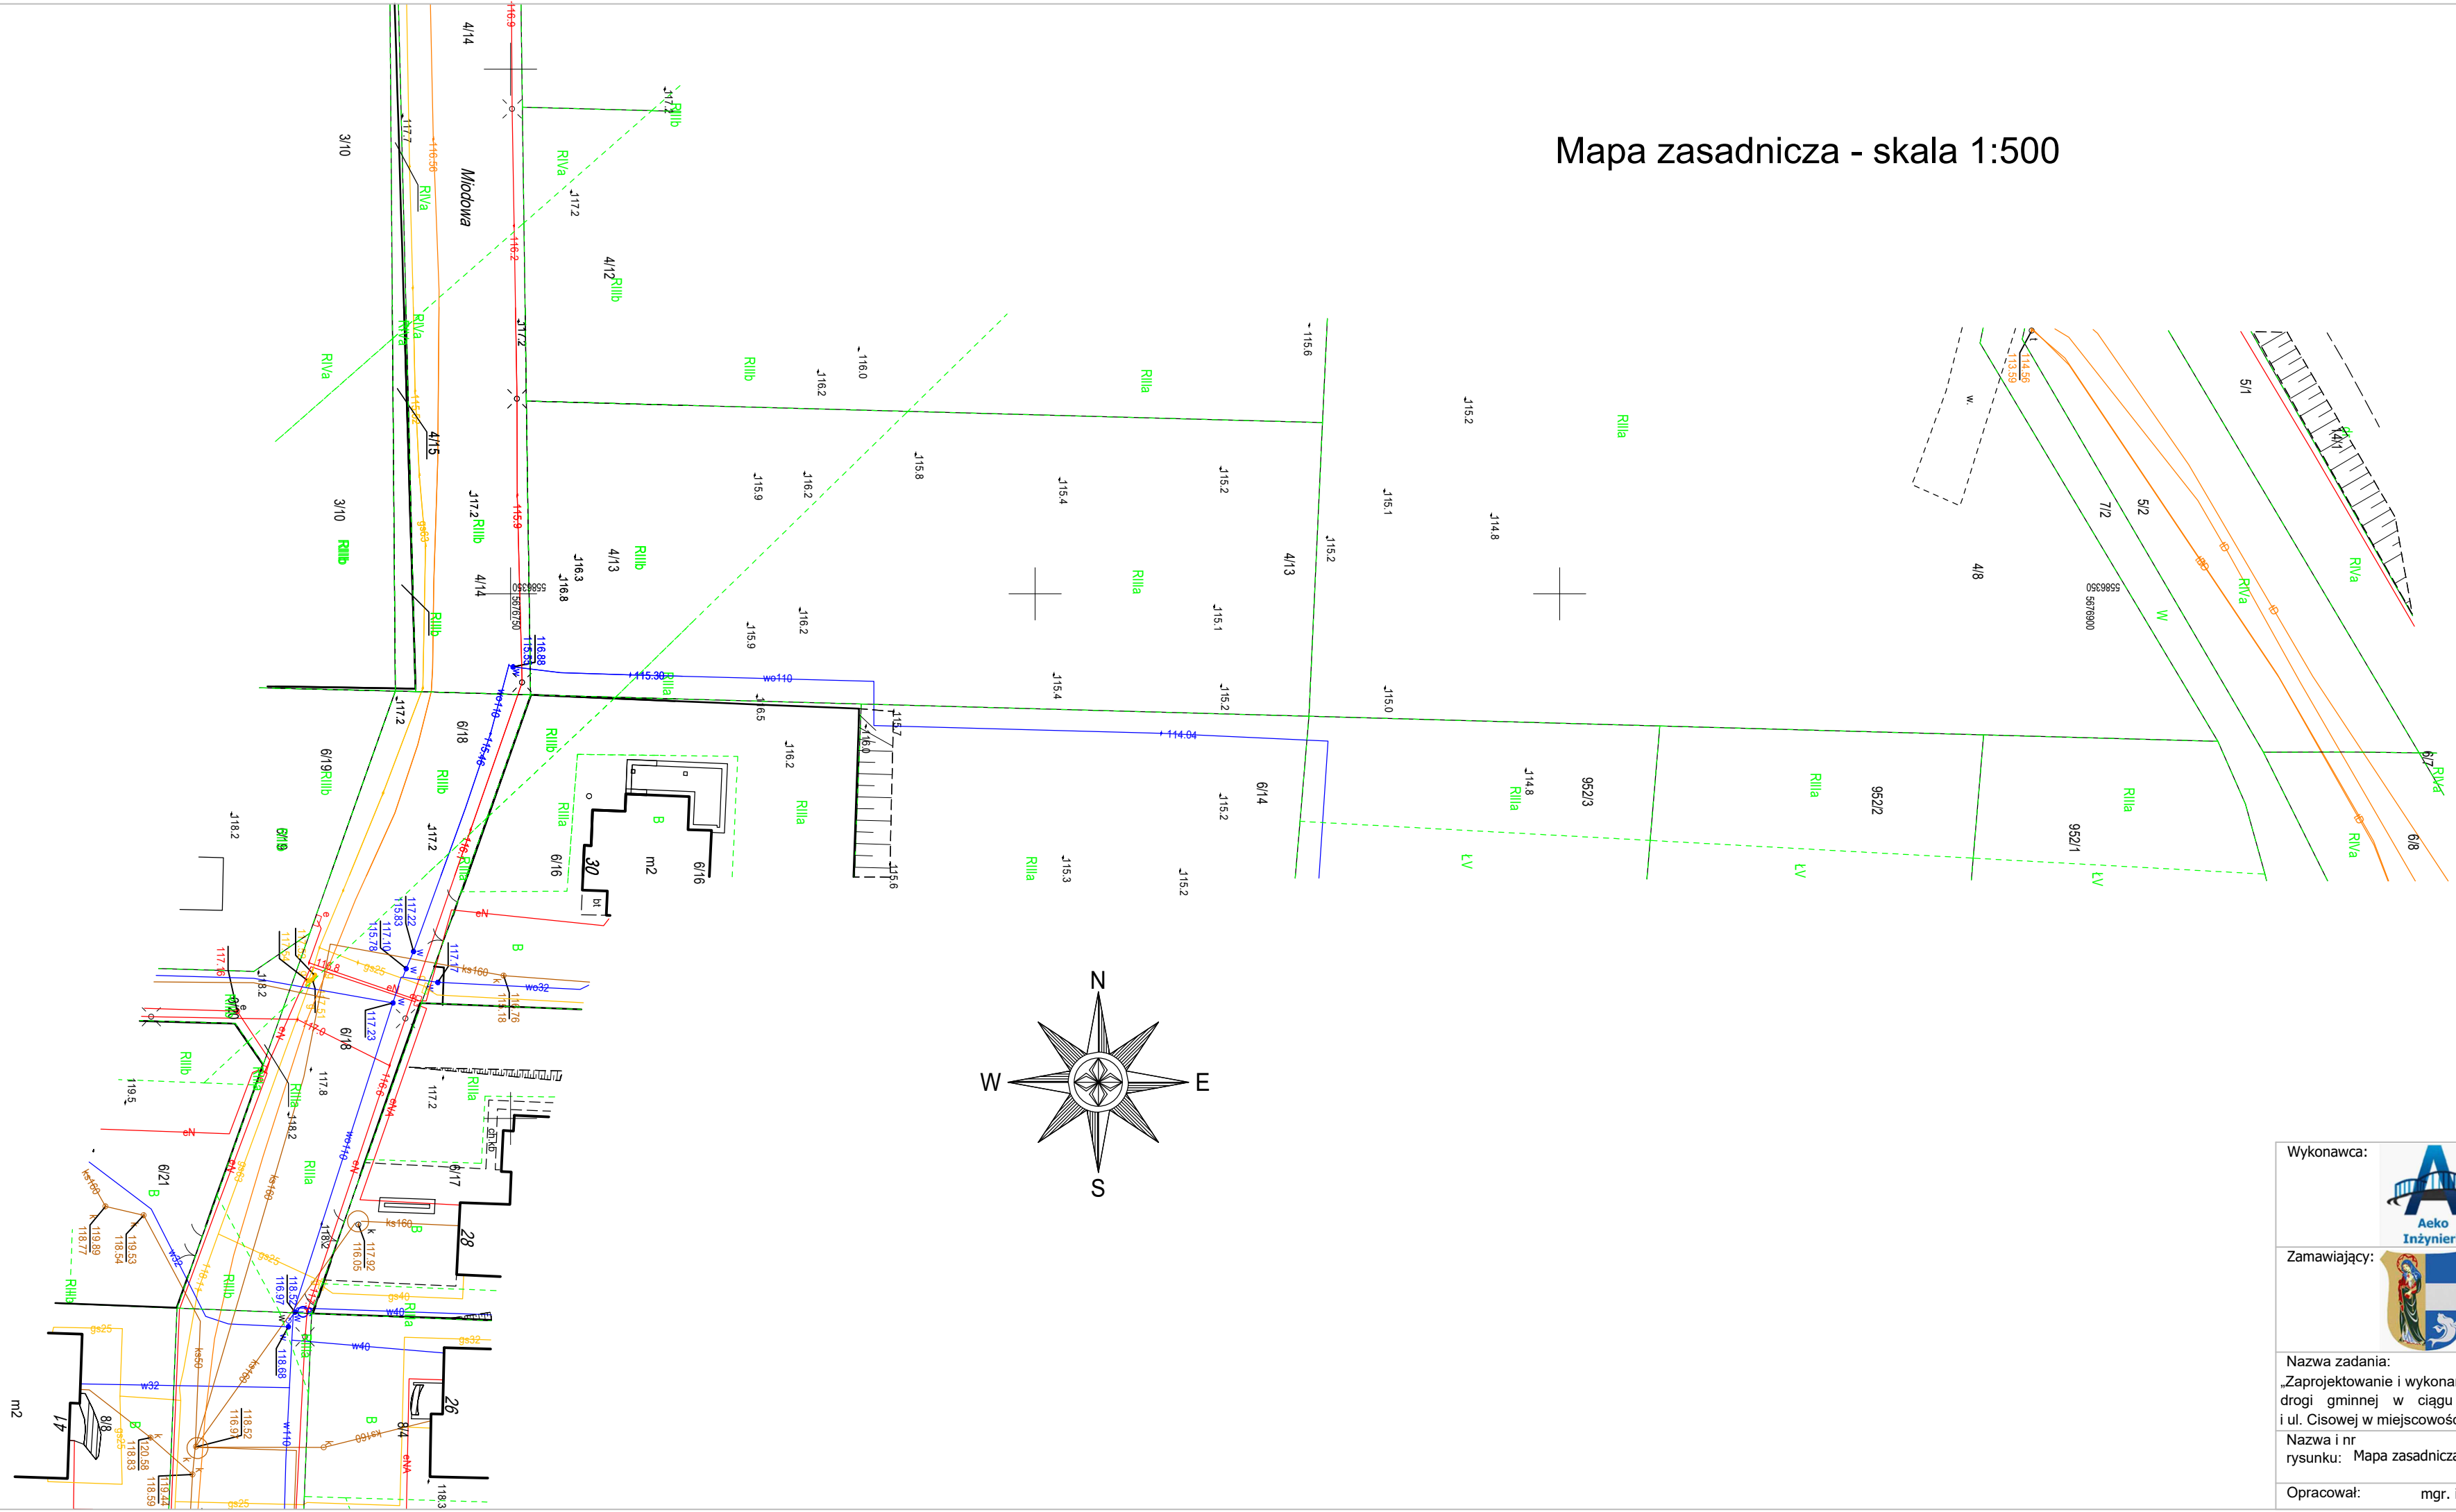

Wykonawca:	 Aeko Inżynieria	Aeko Inżynieria Artur Kołakowski ul. Keplera 4e/16 60-158 Poznań
Zamawiający:		Urząd Gminy Kunice ul. Gwarna 1 59 - 216 Kunice
Nazwa zadania:	„Zaprojektowanie i wykonanie przebudowy drogi gminnej w ciągu ul. Miodowej i ul. Cisowej w miejscowości Kunice”	
Nazwa i nr rysunku:	Mapa zasadnicza	Data: 15.11.2023 r. Rys. nr 3
Opracował:	mgr. inż Artur Kołakowski	