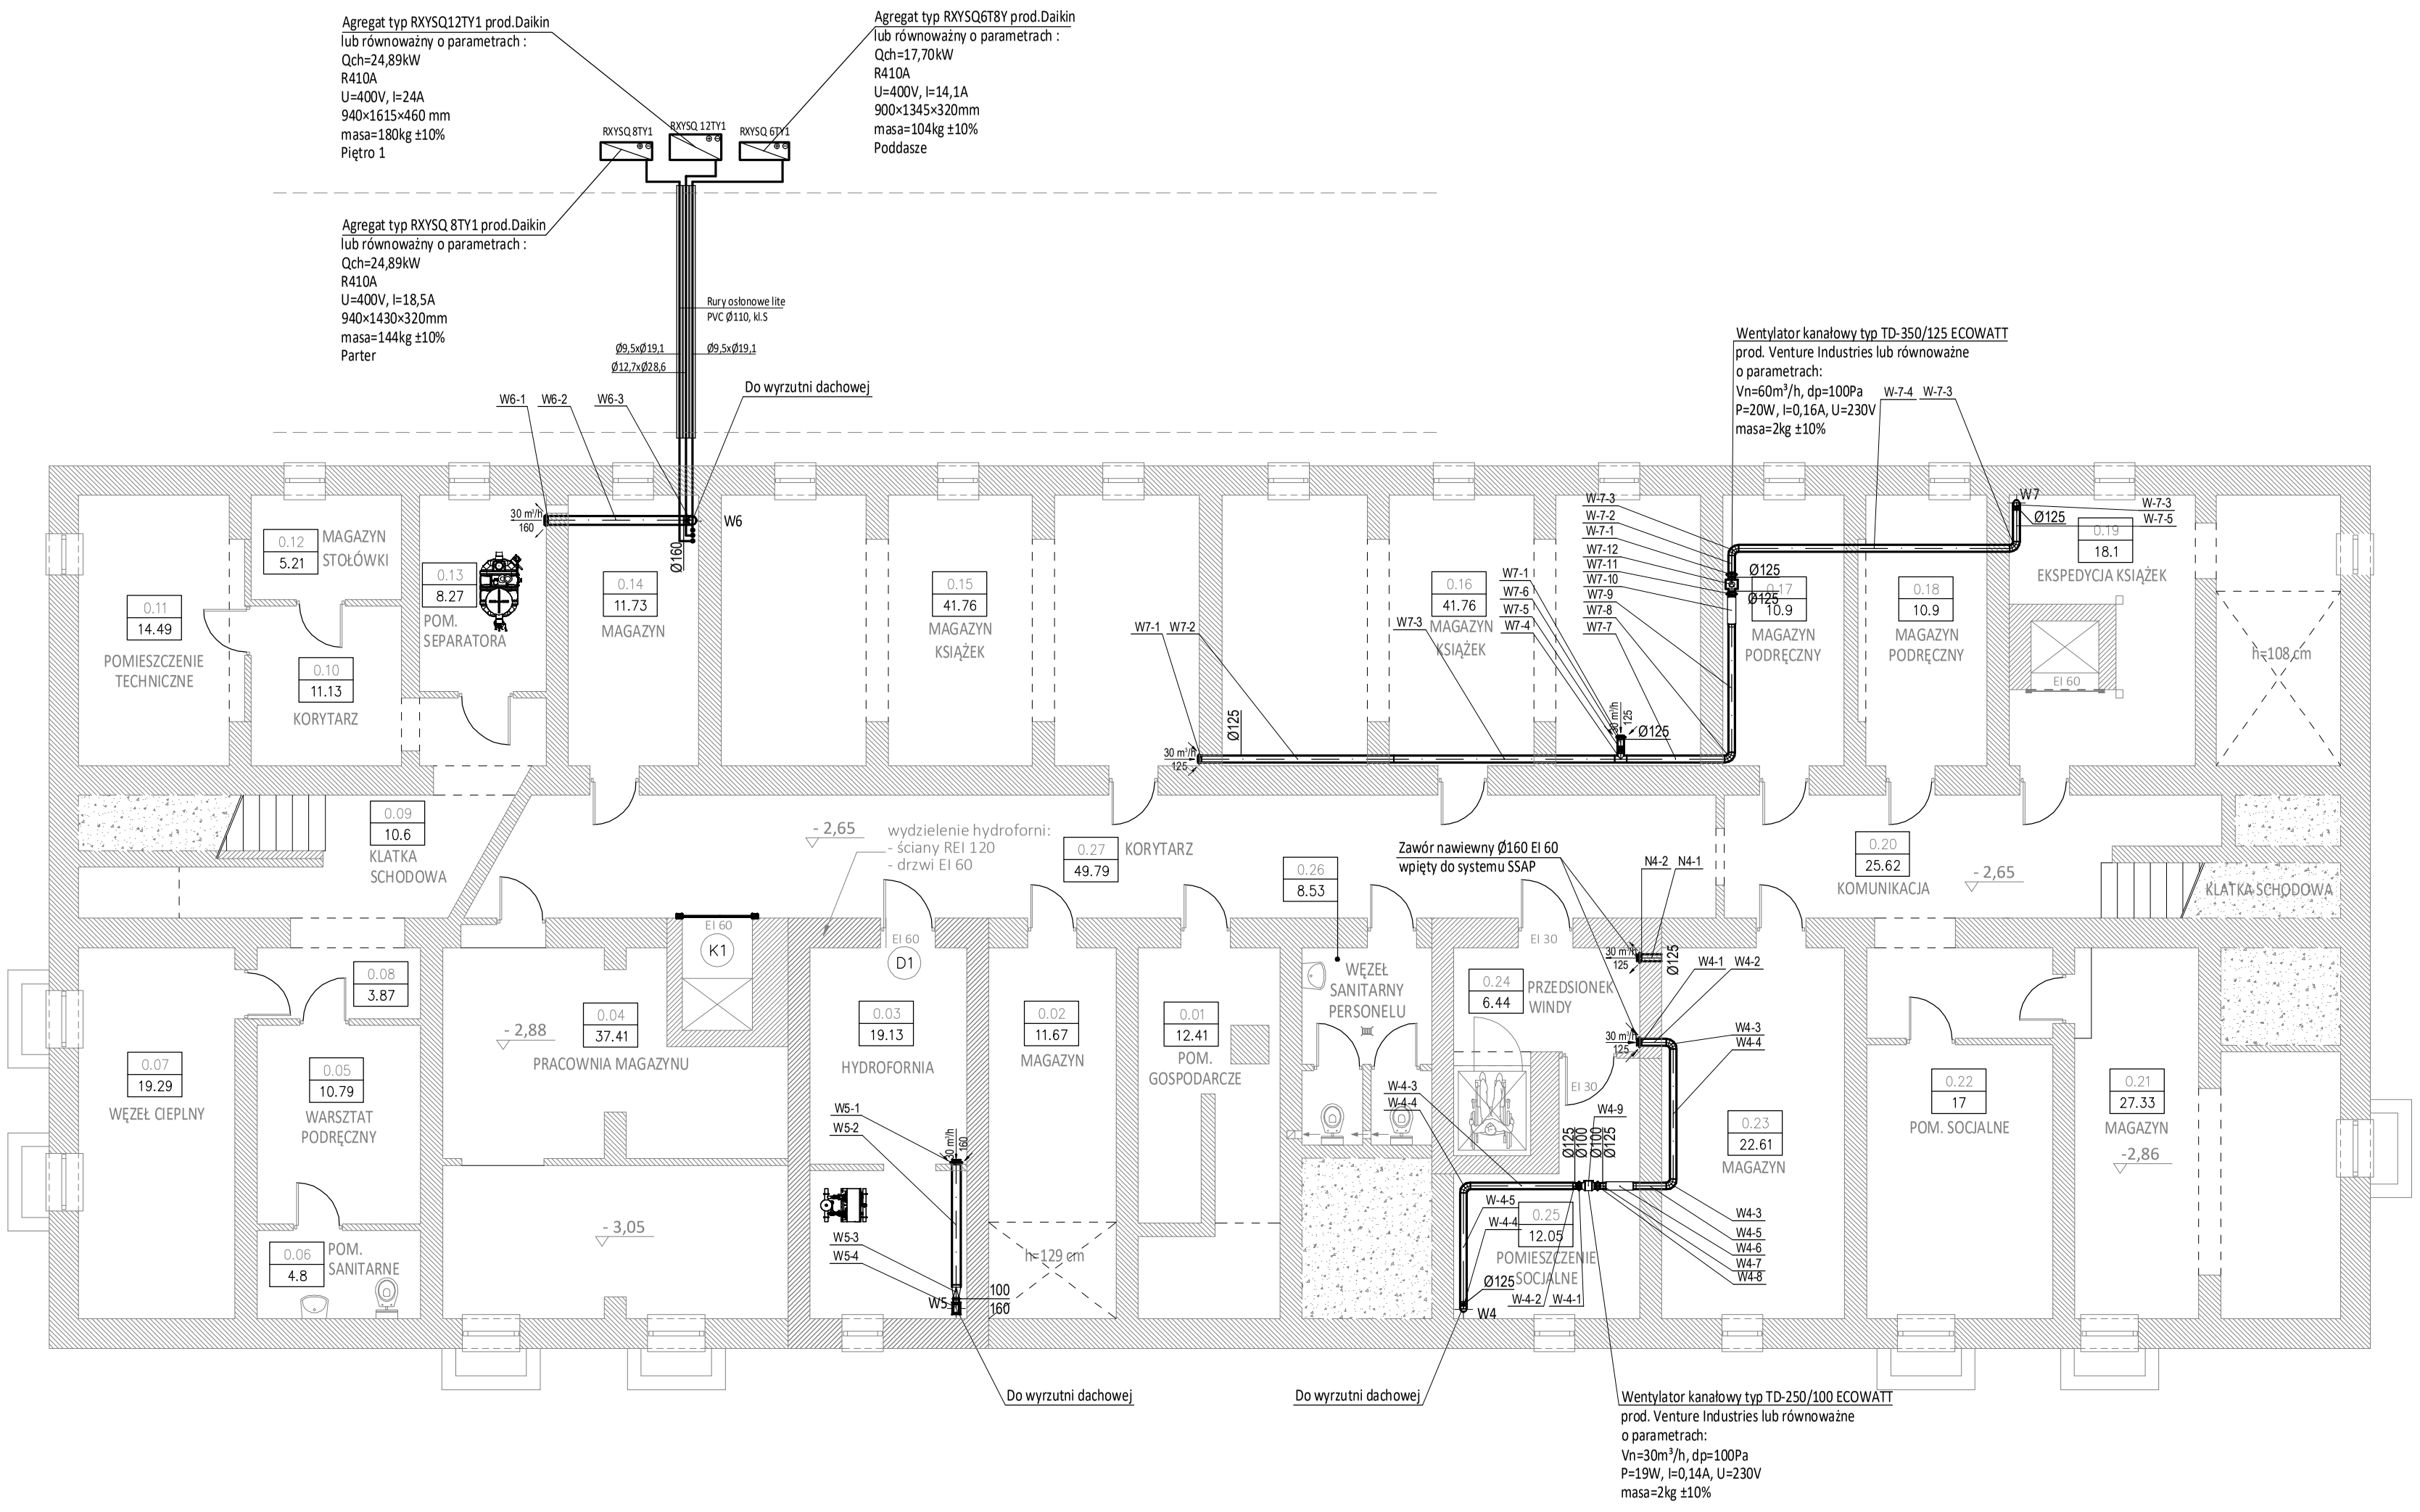


| | | | | |
|---|---|---|---|---|
| 0.01 | Pom. gospod. | istn. terakota | 12.41 | 12.41 |
| 0.02 | Magazyn | istn. terakota | 11.67 | 11.67 |
| 0.03 | Hydrofornia | istn. terakota | 19.13 | 19.13 |
| 0.04 | Pracowania | istn. terakota | 37.41 | 37.41 |
| 0.05 | Warsztat | istn. terakota | 10.79 | 10.79 |
| 0.06 | WC | istn. terakota | 4.8 | 4.8 |
| 0.07 | Węzeł cieplny | istn. terakota | 19.29 | 19.29 |
| 0.08 | Korytarz | istn. terakota | 3.87 | 3.87 |
| 0.09 | Klatka schodowa | istn. terakota | 10.6 | 10.6 |
| 0.10 | Korytarz | istn. terakota | 11.13 | 11.13 |
| 0.11 | Pom. techn. | istn. terakota | 14.49 | 14.49 |
| 0.12 | Mag. stołówki | istn. terakota | 5.21 | 5.21 |
| 0.13 | Pom. separatora | istn. terakota | 8.27 | 8.27 |
| 0.14 | Magazyn | istn. terakota | 11.73 | 11.73 |
| 0.15 | Mag. książek | istn. terakota | 41.76 | 41.76 |
| 0.16 | Mag. książek | istn. terakota | 41.76 | 41.76 |
| 0.17 | Mag. pozdręczny | istn. terakota | 10.9 | 10.9 |
| 0.18 | Mag. podręczny | istn. terakota | 10.9 | 10.9 |
| 0.19 | Ekspedycja książek | istn. terakota | 18.1 | 18.1 |
| 0.20 | Komunikacja | istn. terakota | 25.62 | 25.62 |
| 0.21 | Magazyn | istn. terakota | 27.33 | 27.33 |
| 0.22 | Pom. Socjalne | istn. terakota | 17 | 17 |
| 0.23 | Magazyn | istn. terakota | 22.61 | 22.61 |
| 0.24 | Przedsionek | gres | 6.44 | 6.44 |
| 0.25 | Pom. socjalne | gres | 12.05 | 12.05 |
| 0.26 | WC pracowników | istn. terakota | 8.53 | 8.53 |
| 0.27 | Korytarz | istn. terakota | 49.79 | 49.79 |
| RAZEM PIWNICA | | | 473.59 | 473.59 |

jednostka projektowa

**ARCHI-GRAF**
JANUSZ KICIŃSKI & ROMAN SZUMNY

64-920 PIŁA, UL. KOSSAKA 110 TEL/FAX (067)2137075; 3512757

Inwestor:
**AKADEMIA NAUK STOSOWANYCH**
**im. STANISŁAWA STASZICA W PILE**
ul. Podchorążych 10, 64-920 Piła

nazwa zamierzenia budowlanego:
**PRZEBUDOWA BUDYNKU "C" - BIBLIOTEKA**
**Państwowej Uczelni Stanisława Staszica**
**w Pile**

projektant:
mgr inż. Małgorzata Gugała
Uprawnienia budowlane do projektowania
bez ograniczeń w specjalności instalacyjnej
WKP/0153/POOS/03
02.2022 r.

sprawdzający:
inż. Paweł Kopacz
Uprawnienia budowlane do projektowania
bez ograniczeń w specjalności instalacyjnej
Nr upr. WKP 0364/POOS/11
02.2022 r.

tytuł rysunku: RZUT PIWNIC - INST. WENTYLACJI I KLIMATYZACJI

nr rysunku: PW-S-1103-21-05 | branża: sanitarna

| etap projektowania: | data opracowania: | skala: | strona: |
|---|---|---|---|
| PROJEKT TECHNICZNY | MARZEC 2022 r. | 1:100 | |