

MEBLE RZUT PIWNICY

regal z kwasówki wraz z zlewem oraz zmywarko wypazarko

szafki górne

szafka z szufladami



zlew podblatowy

stolik


szafki dolne kuchenne

zlew podblatowy


szafka wisząca

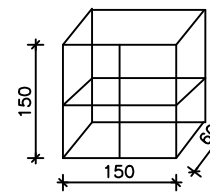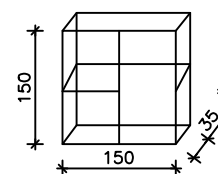


szafka stojąca

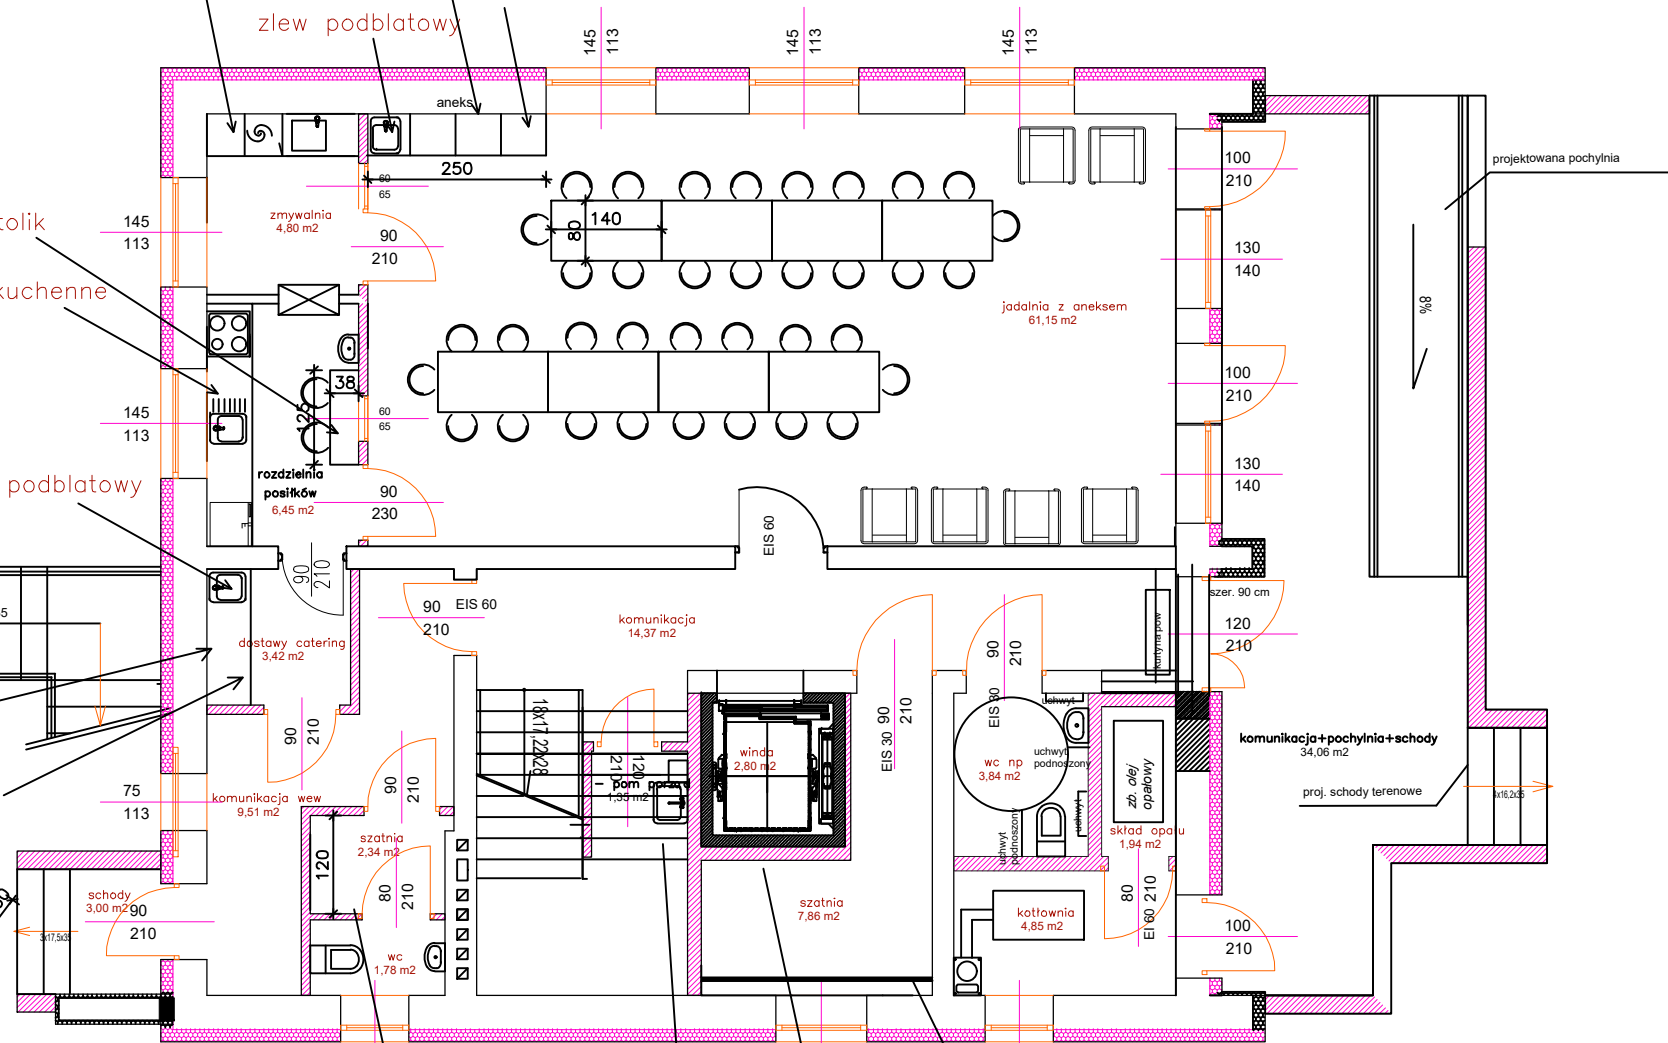

WIESZAK NA UBRANIA
SIEDZISKO Z PÓLKĄ NA BUTY

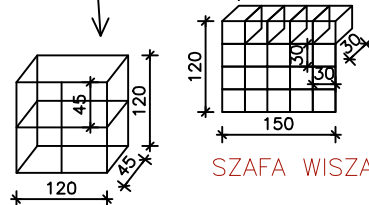

SZAFA NA ŚRODKI CZYSTOŚCI

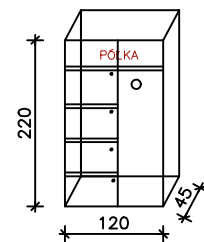

SZAFA NA UBRANIA PRACOWNIKÓW

UWAGA! NA RZUTACH POKAZANO PROPONOWANE ROZMIESZCZENIE MEBLI WRAZ Z ORIENTACYJNYMI WYMIARAMI PRZED ZAMÓWIENIEM MEBLI NALEŻY DOKONAĆ POMIARU Z NATURY