


KOPIA MAPY EWIDENCYJNEJ  
Skala 1:1000

Obręb Nitki  
Gmina Biata Piska  
Powiat Piski  
woj. warmińsko-mazurskie

STAROSTWO POWIATOWE  
w PISZU  
12-200 Pisz, ul. Warszawska 1  
tel./fax: (067) 435 47 00; 435 45 50

Wzrost do celów projektowych

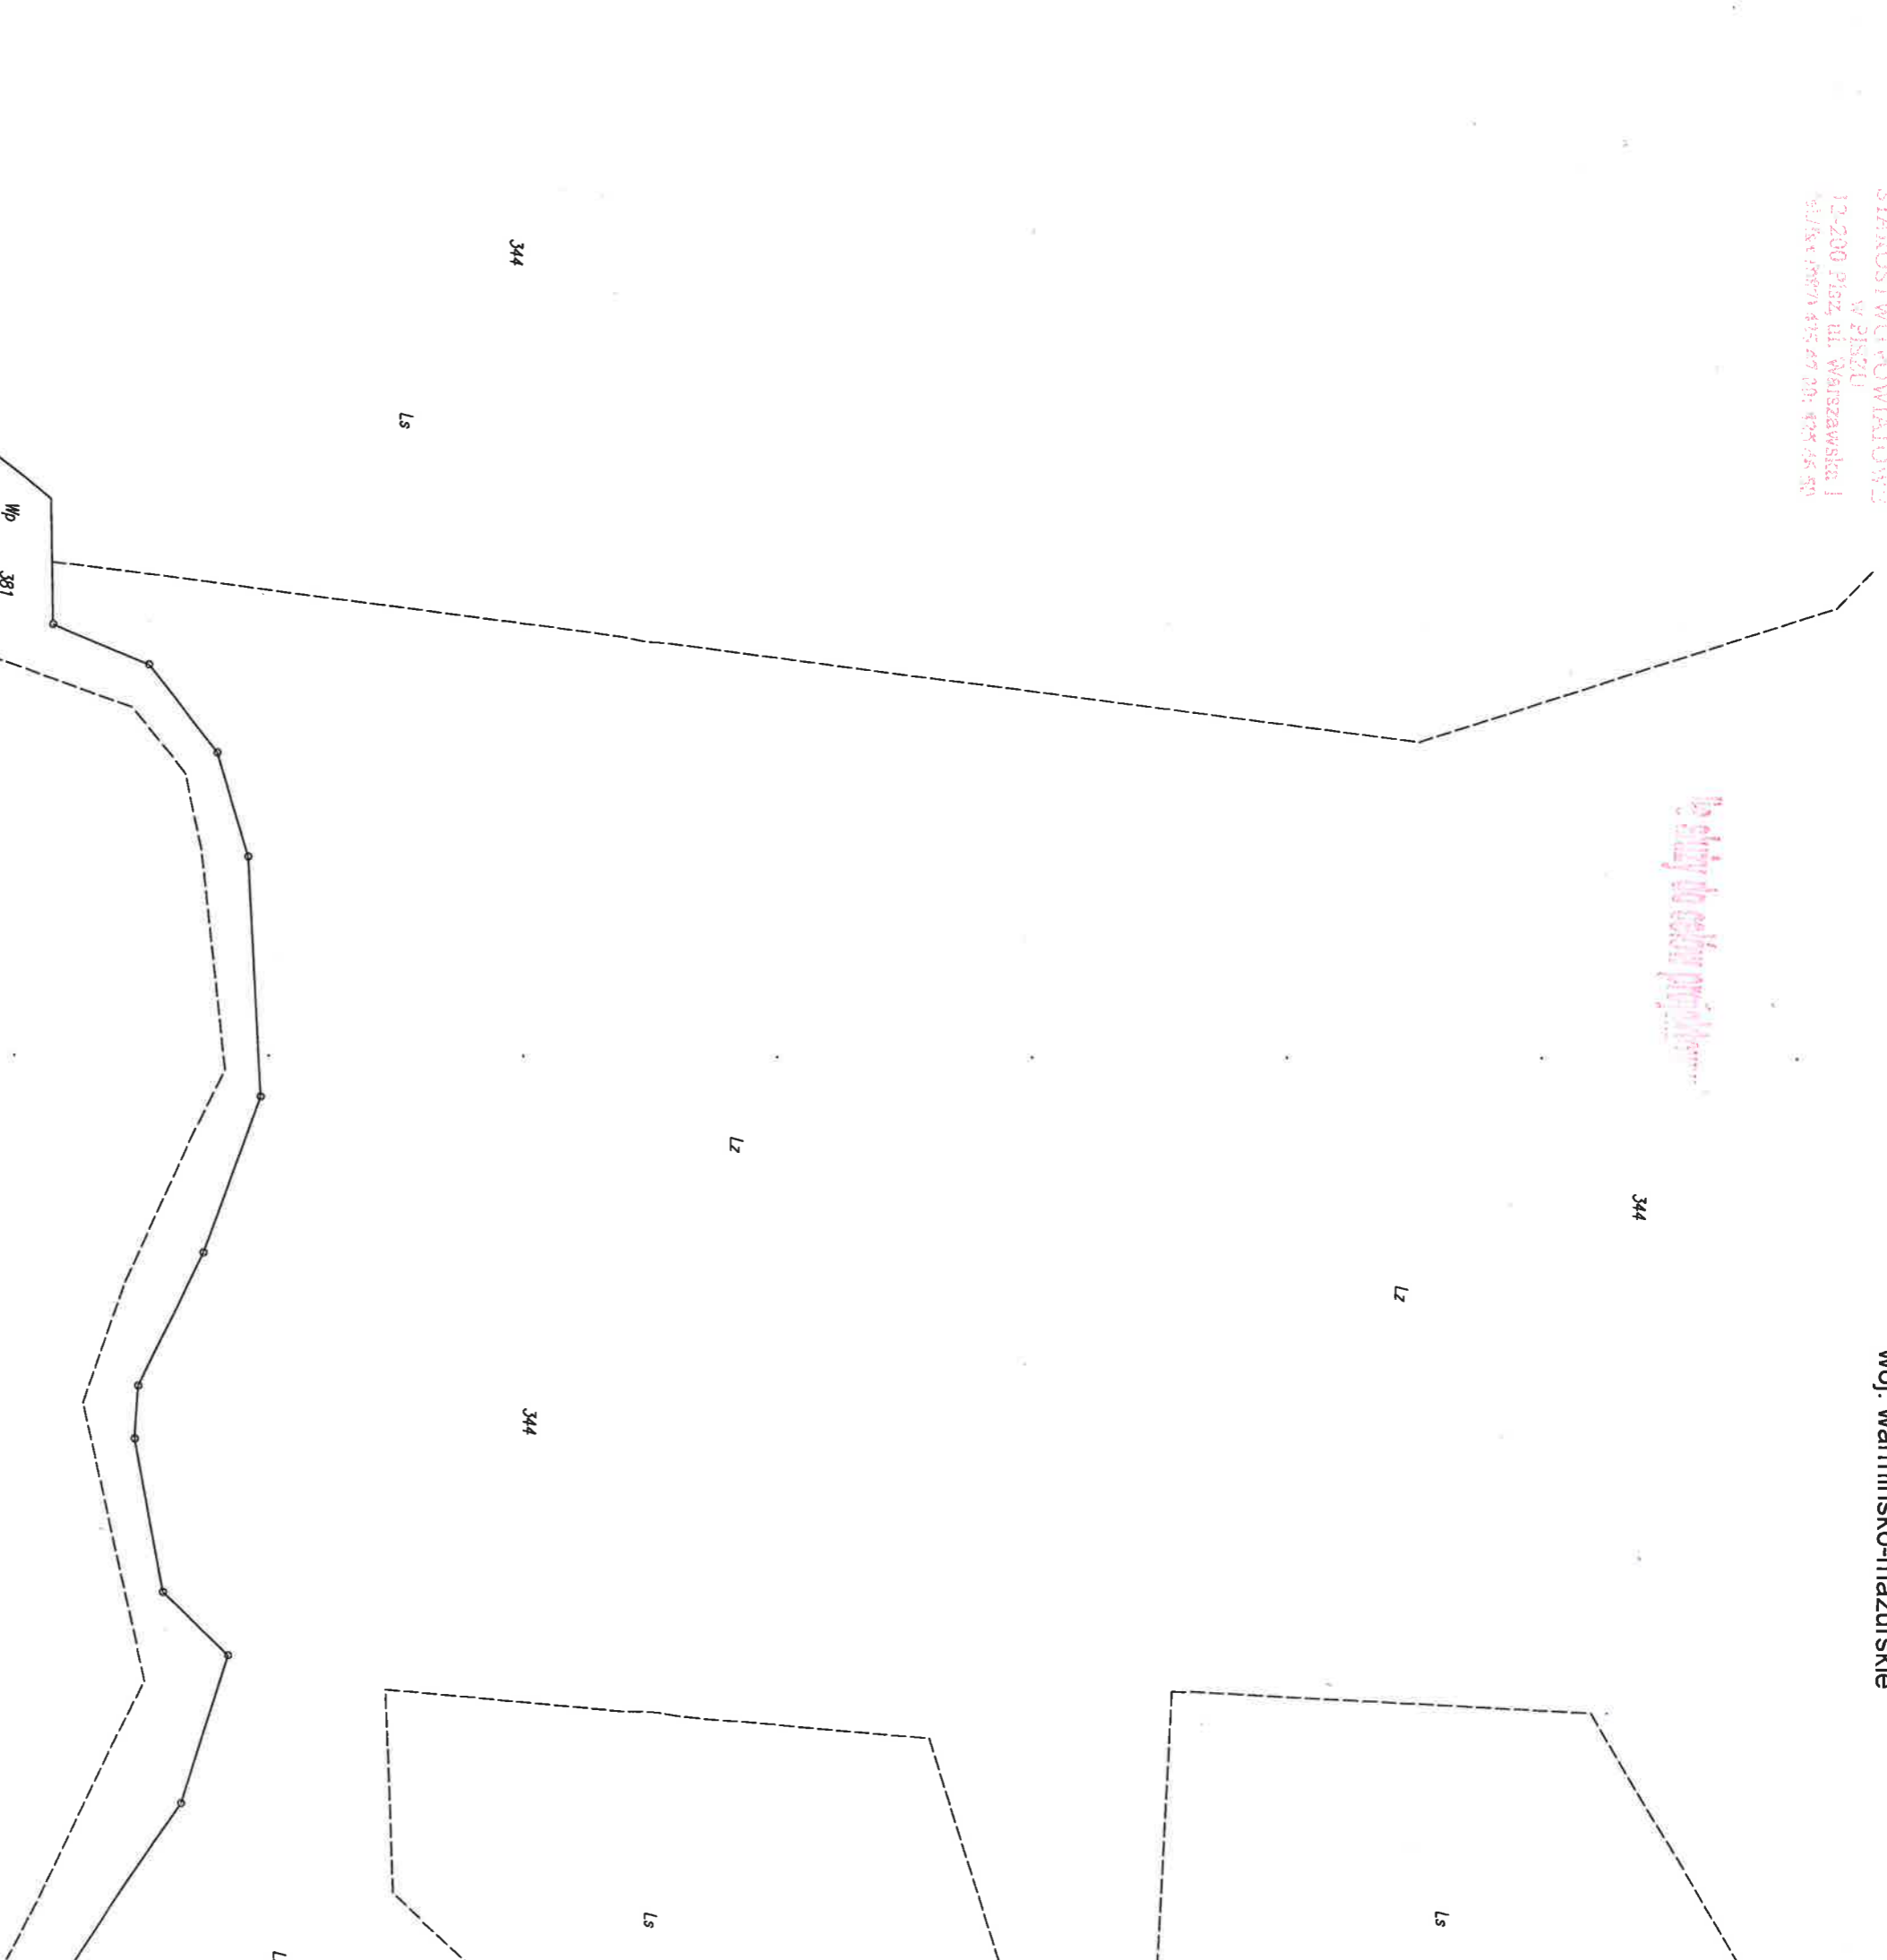

344

Lz

Ls

Lz

Ls

344

Ls

344

Lz

Wp

381

Ls

381

Nazwa organu prowadzącego państwowy zasób geodezyjny i kartograficzny
<b>STAROSTA PISKI</b>
Identyfikator ewidencyjny materiału zasobu
<b>PL.PZGK.261</b>
Nazwa materiału zasobu
<b>KOPIA MAPY EWIDENCYJNEJ</b>
Data wykonania kopii materiału zasobu
<b>2021-11-26</b>
Imię, nazwisko i podpis osoby reprezentującej organ
Z up. STAROSTY

Brak pokrycia mapą zasadniczą

na działkę nr 381

Z up. STAROSTY

mgr Mariusz Wnuk  
INSPEKTOR WYDZIAŁE  
Geodezji, Kartografii i Katastru

mgr Mariusz Wnuk  
INSPEKTOR WYDZIAŁE  
Geodezji, Kartografii i Katastru