


RZUT PRZYZIEMIA

Skala 1:50

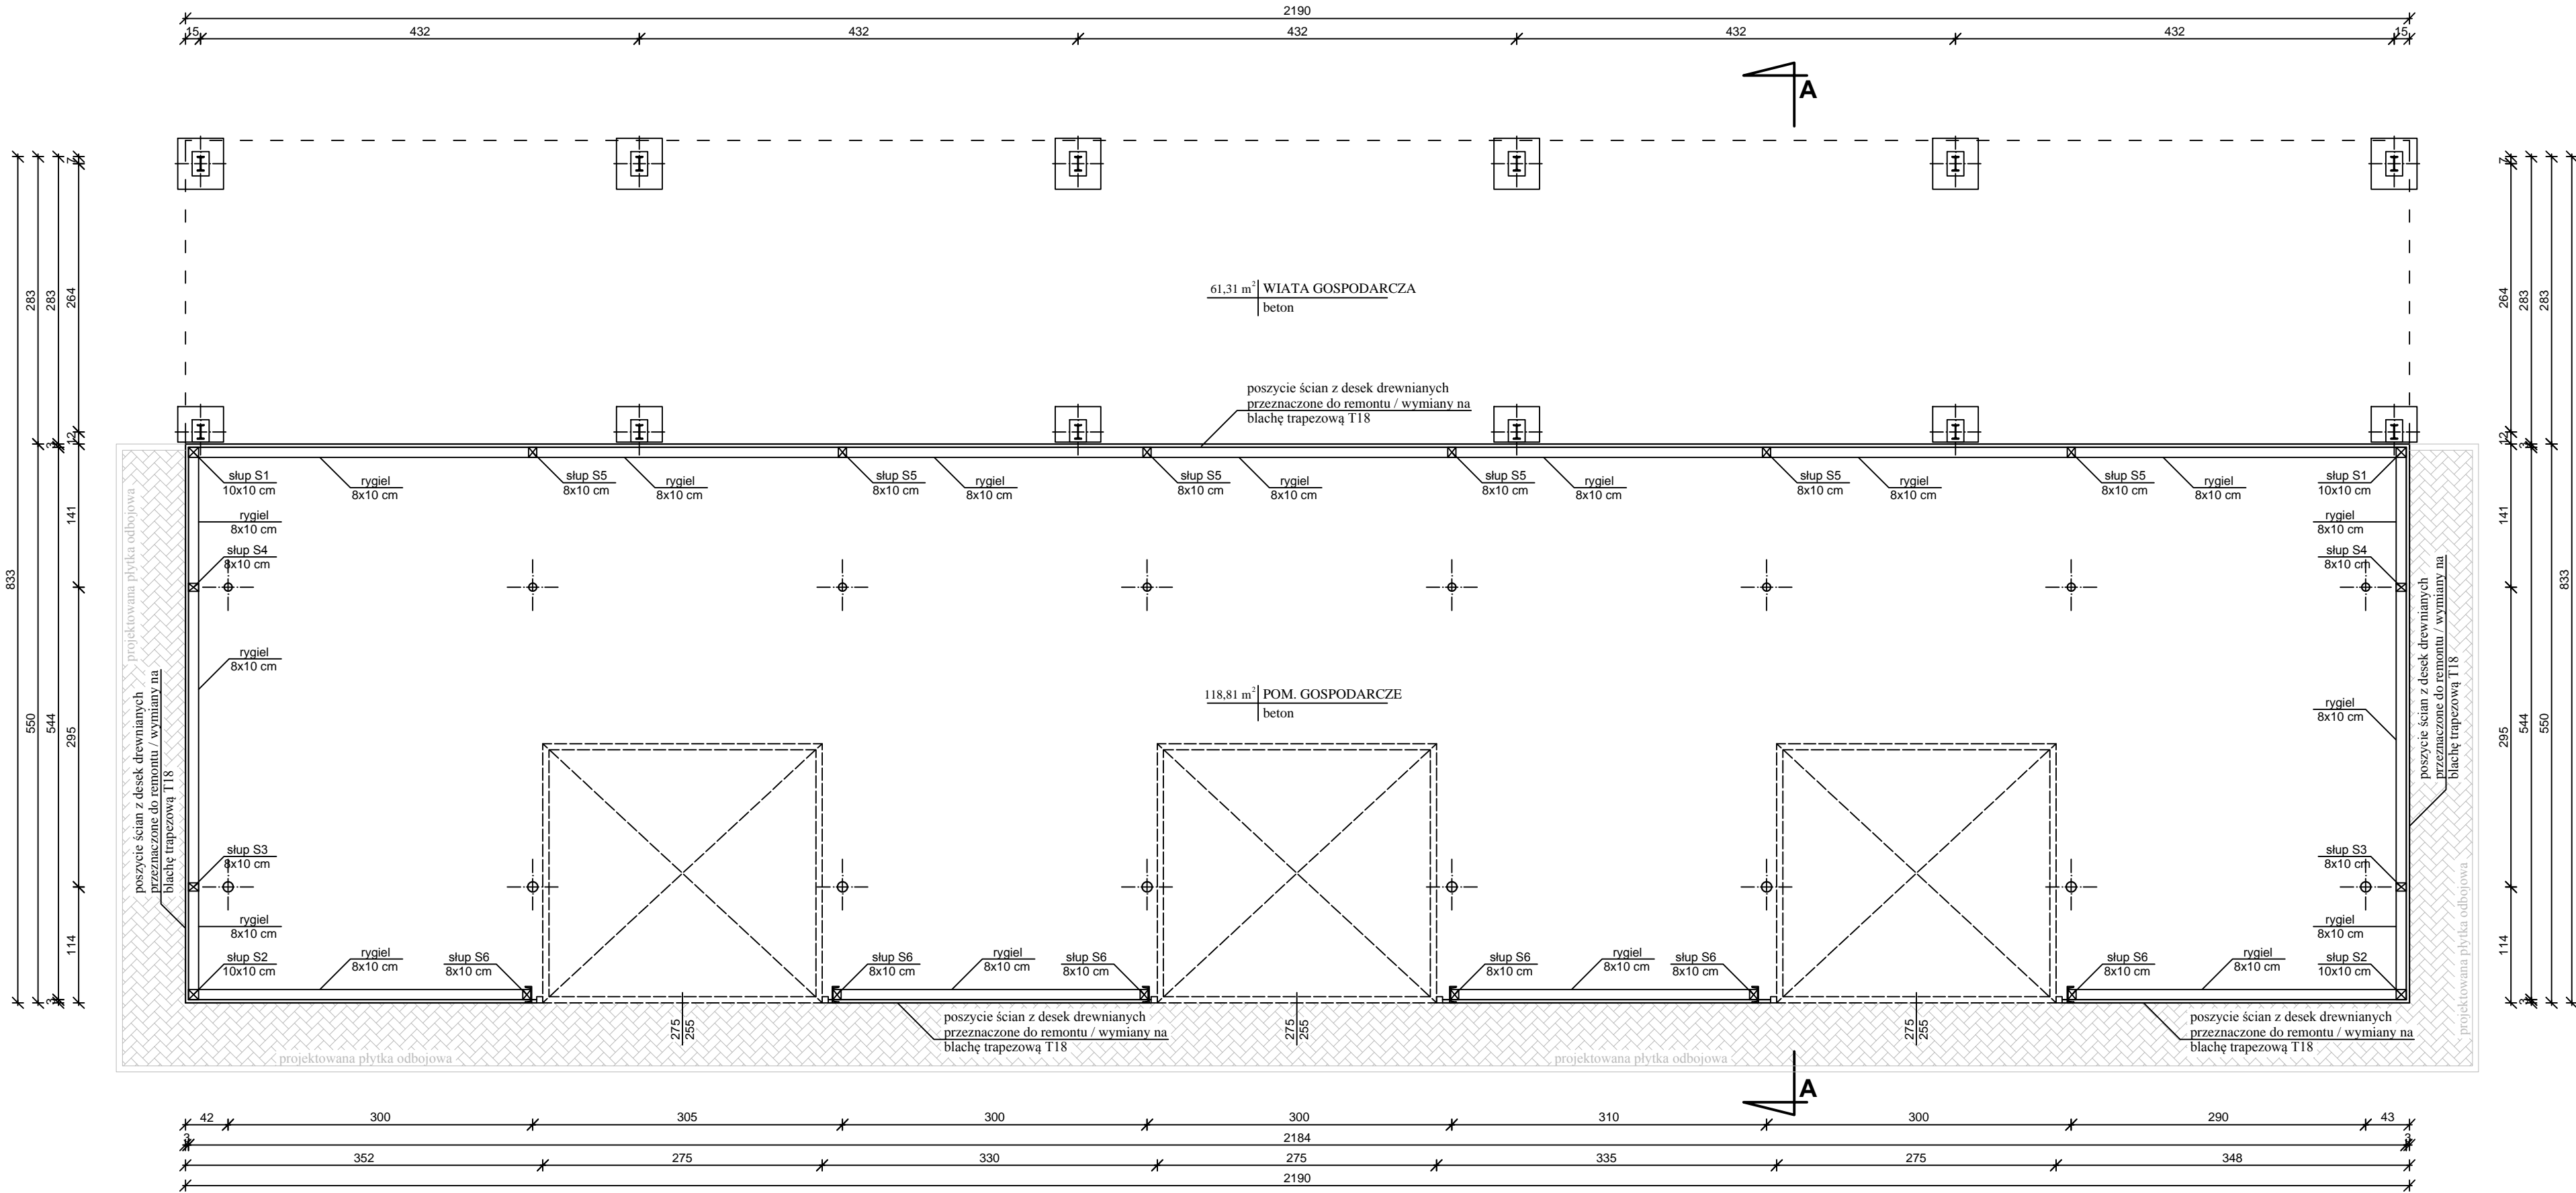

BRS GRUPA PRACOWNIA PROJEKTOWA	BRS GRUPA Pracownia Projektowa Robert Borek 39-200 Dębica, ul. Prof. Gawryśia 6 tel. 0504 295 254 e-mail: brs.grupa@gmail.com			
	Opracował:	mgr inż. Jacek Łatała	Podpis	
	Upr. nr:	PDK/0029/PWOK/17	Podpis	
	Upr. nr:	-----	Podpis	
Tytuł: rysunku:	RZUT PRZYZIEMIA			
	REMONT BUDYNKU GOSPODARCZEGO W ZAKRESIE PRZEGROD ZEWNĘTRZNYCH			
	Nazwa obiektu:			
	NADLEŚNICTWO DĘBICA			
Lokalizacja:		39 - 200 Dębica, ul. Rzeszowska 142		
Inwestor:				
Skala:		1:50		
Data:		08.2023		
Nr rys.:		1		