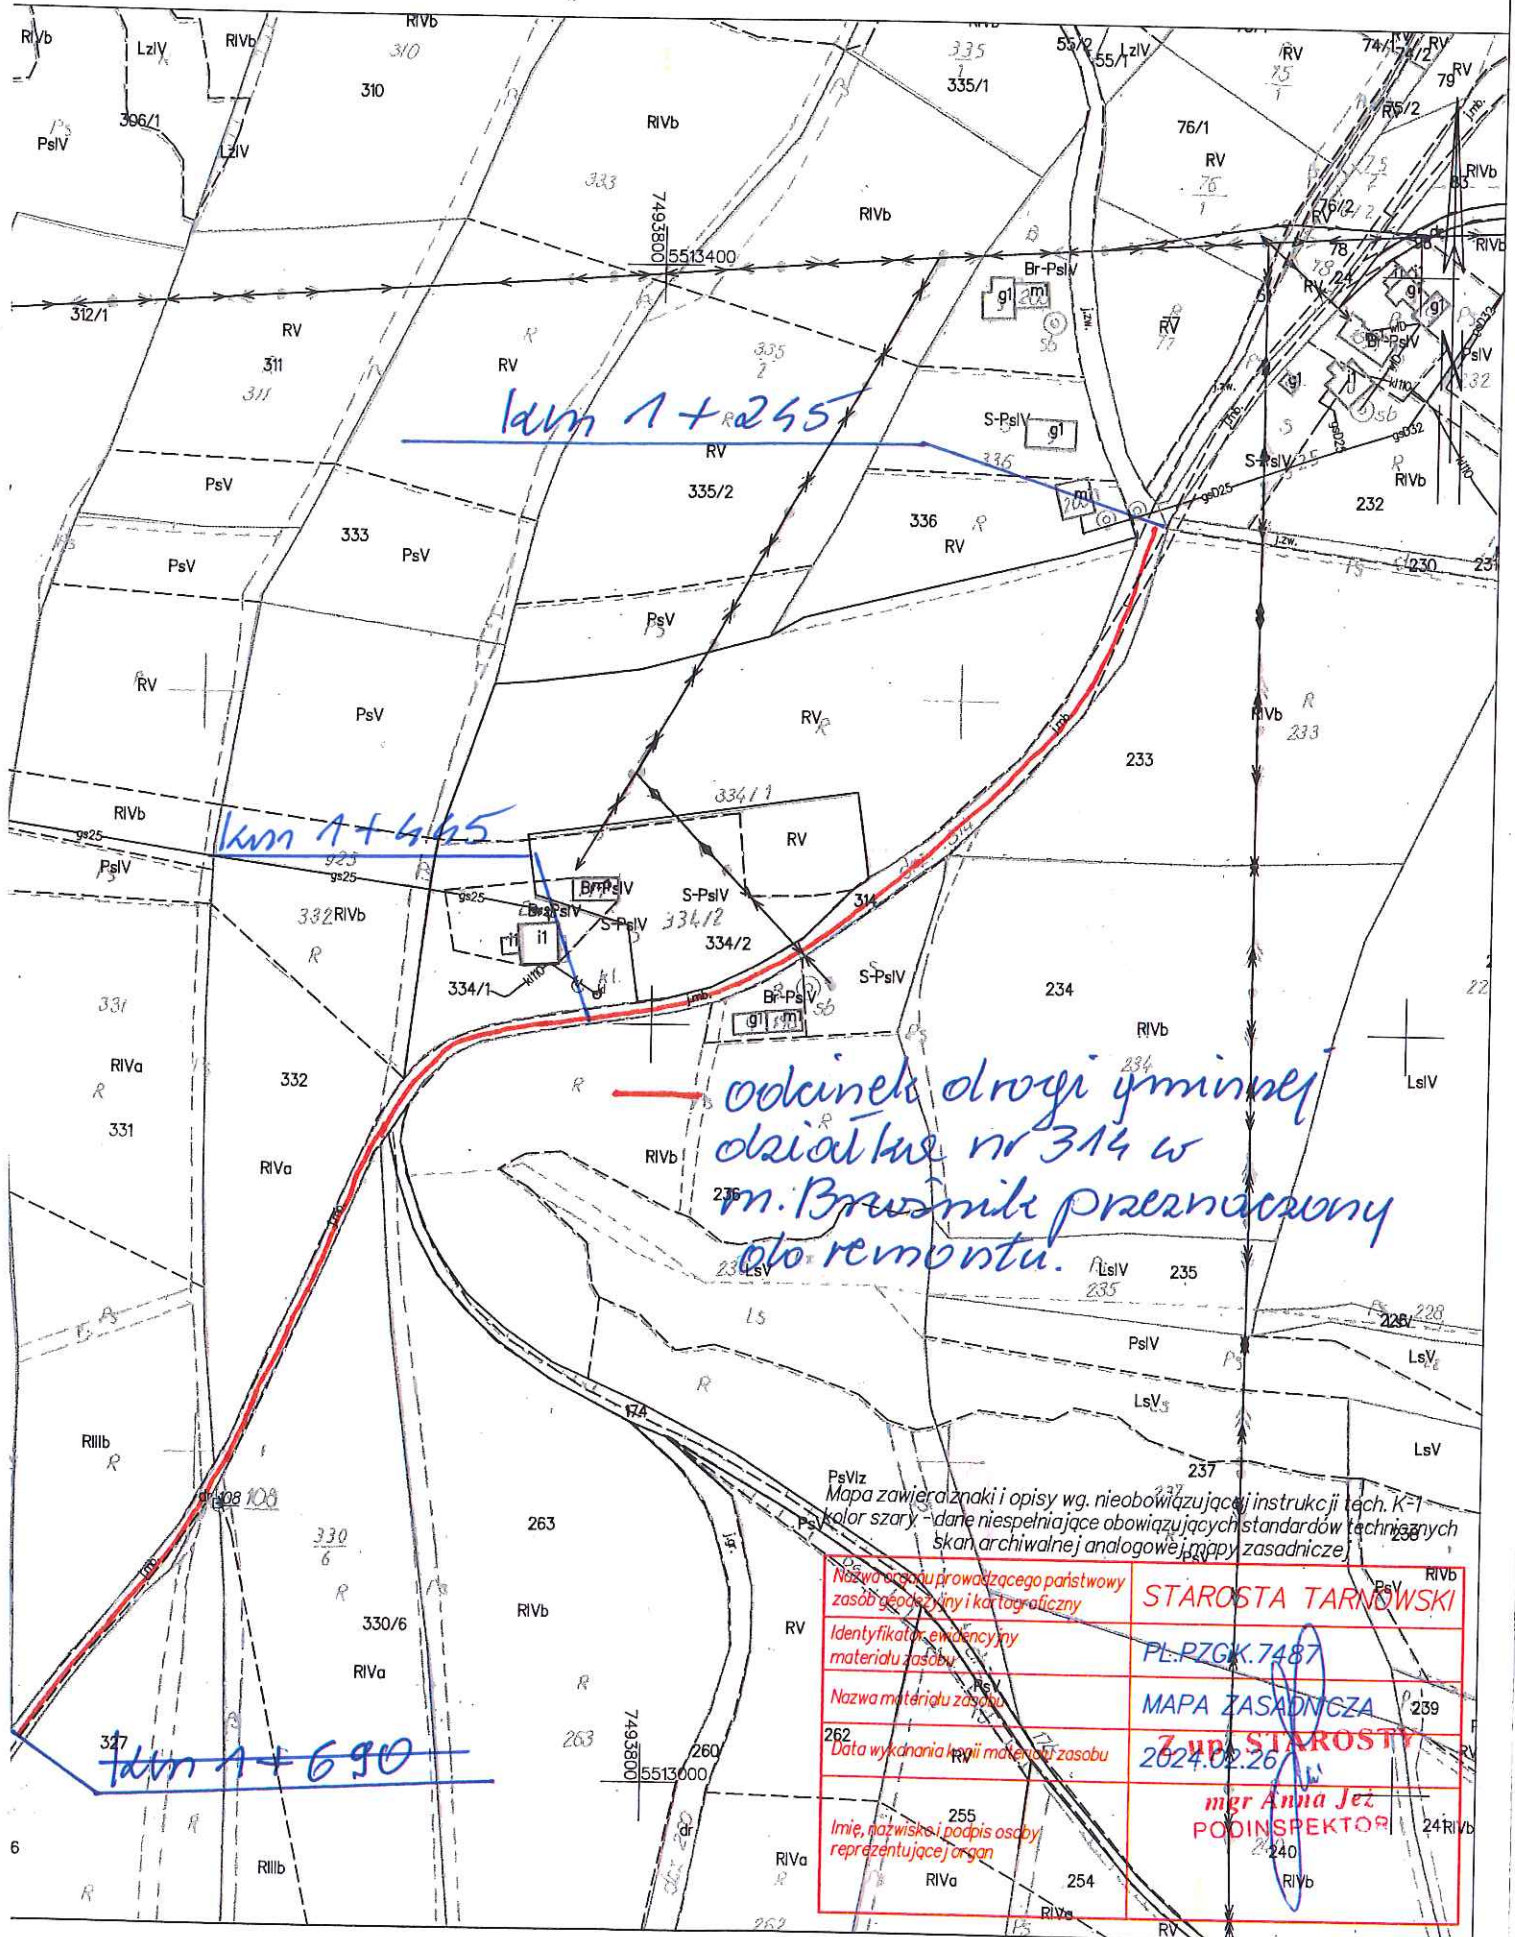


MAPA ZASADNICZA
SKALA 1:2000Układ odniesienia: PL-ETRF89, układ wsp. płaskich: PL-2000 strefa 7 (21°), układ wys.: PL-EVRF2007-NH
obr. Bruśnik 0002: dz. 314

odcinek drogi gminnej
działka nr 314 w
m. Bruśniku przeznaczony
do remontu.

Mapa zawiera znaki i opisy wg. nieobowiązującej instrukcji techn. K-1
kolor szary - dane niespełniające obowiązujących standardów technicznych
skan archiwalnej analogowej mapy zasadniczej

Nazwa organu prowadzącego państwowy
zespół geodezyjny i kartograficzny

STAROSTA TARNOWSKI

Identyfikator ewidencyjny
materiału zasobu

PL.PZGK.7487

Nazwa materiału zasobu

MAPA ZASADNICZA

Data wykonania kopii materiału zasobu

7.02.2024

Imię, nazwisko i podpis osoby
reprezentującej organ

mgr Anna Jez
PODINSPEKTOR