


PROFIL PODKUZY

Skala poziomu 1:100
Skala pionowa 1:100

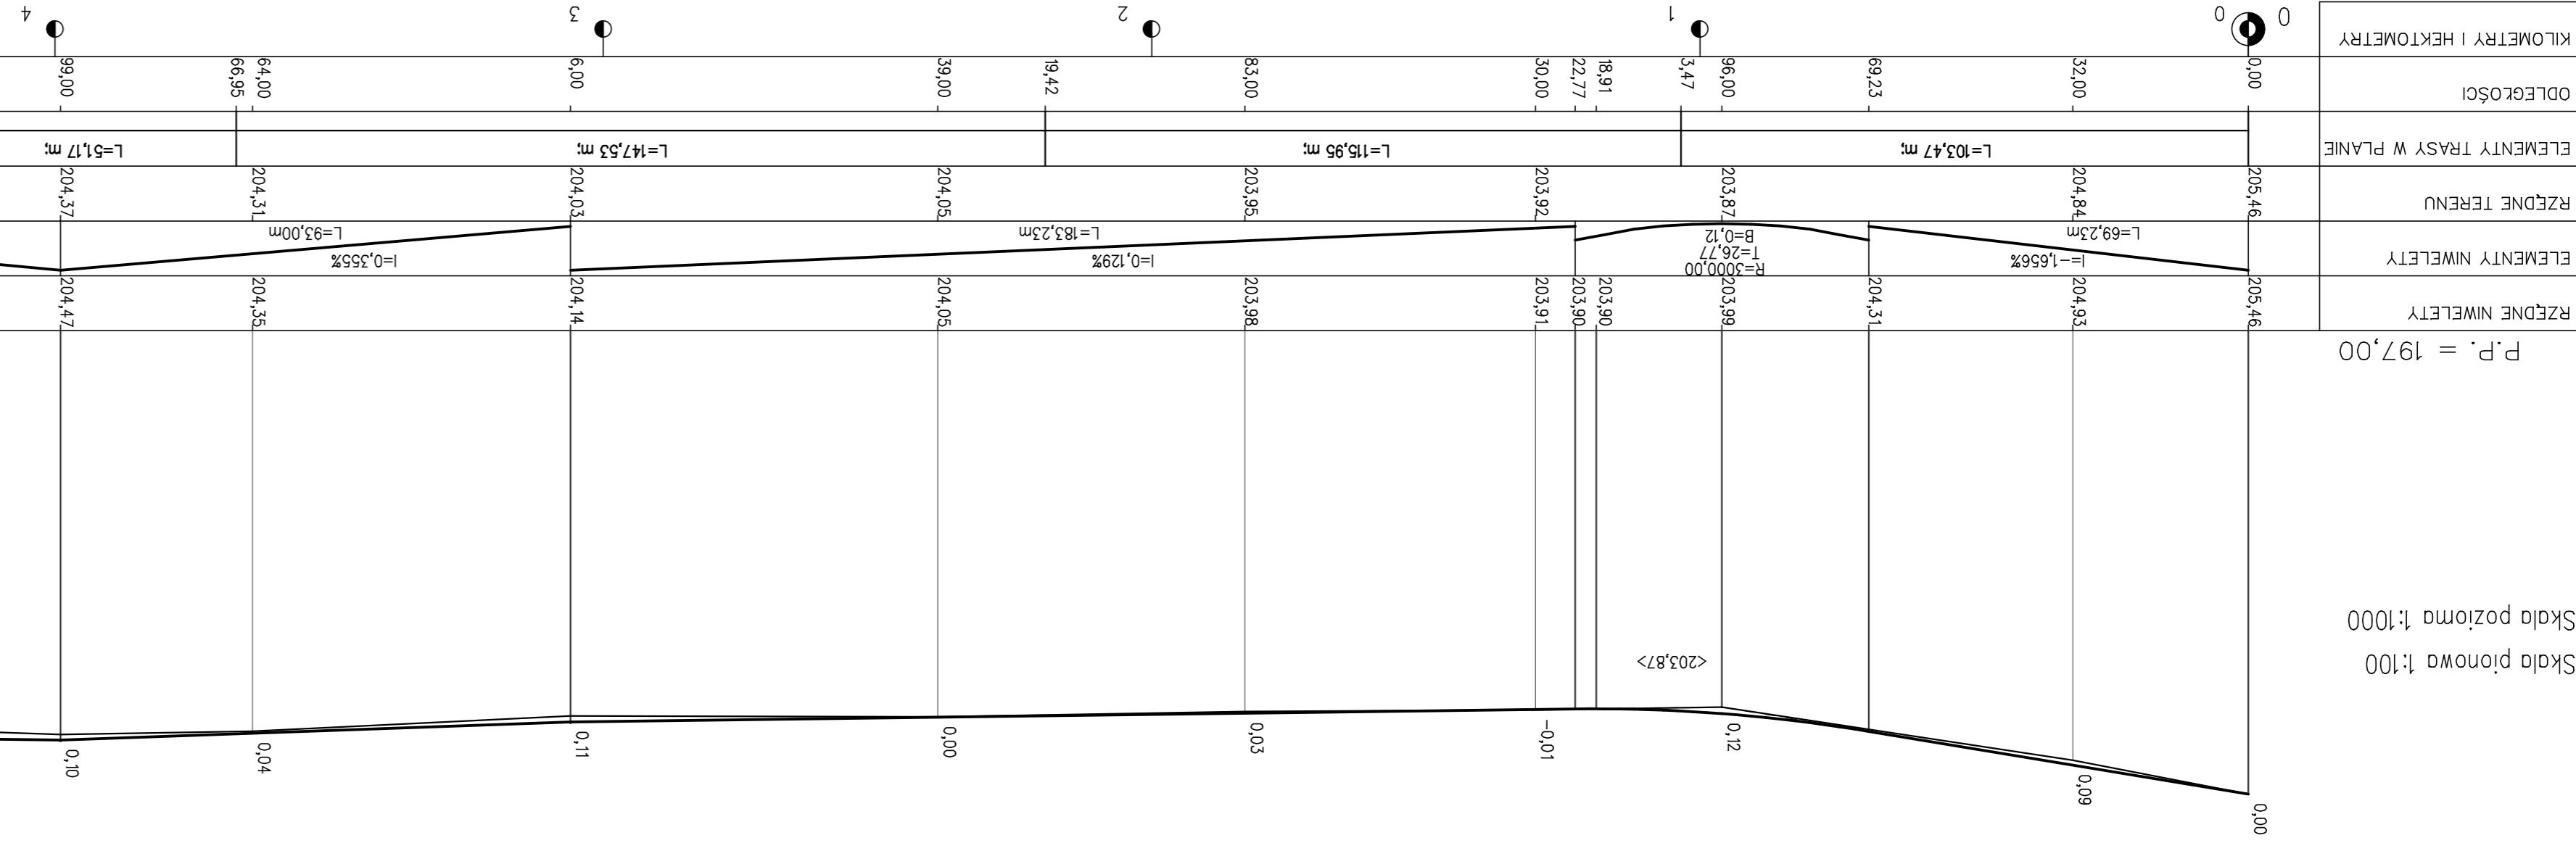

KILOMETR 1 HEKTOMETRY

ODLEGŁOŚCI

ELEMENTY TRASY W PLANIE

RZĘDNE TERENU

ELEMENTY NIEWELETY

RZĘDNE NIEWELETY

ELEMENTY NIEWELETY

RZĘDNE TERENU

ELEMENTY TRASY W PLANIE

ODLEGŁOŚCI