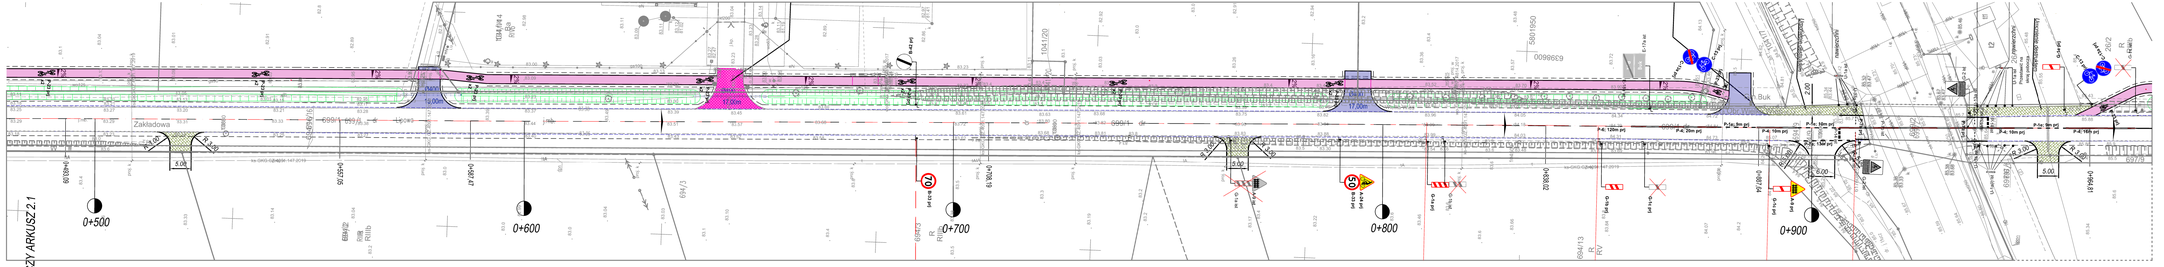
ŁĄCZY ARKUSZ 2.1
0+500
0+600
0+700
0+800
0+900
Zakładowa
ul. Buk
km 0+000.00
km 0+100.00
km 0+200.00
km 0+300.00
km 0+400.00
km 0+490.00
km 0+460.00
km 0+440.00
km 0+420.00
km 0+400.00
km 0+380.00
km 0+360.00
km 0+340.00
km 0+320.00
km 0+300.00
km 0+280.00
km 0+260.00
km 0+240.00
km 0+220.00
km 0+200.00
km 0+180.00
km 0+160.00
km 0+140.00
km 0+120.00
km 0+100.00
km 0+080.00
km 0+060.00
km 0+040.00
km 0+020.00
km 0+000.00
km 1+000.00
km 1+020.00
km 1+040.00
km 1+060.00
km 1+080.00
km 1+100.00
km 1+120.00
km 1+140.00
km 1+160.00
km 1+180.00
km 1+200.00
km 1+220.00
km 1+240.00
km 1+256.75
km 1+260.00
km 1+280.00
km 1+300.00
km 1+320.00
km 1+340.00
km 1+360.00
km 1+380.00
km 1+400.00
km 1+420.00
km 1+440.00
km 1+460.00
km 1+480.00
km 1+500.00
km 1+520.00
km 1+540.00
km 1+560.00
km 1+580.00
km 1+600.00
km 1+620.00
km 1+640.00
km