


głowica kątowa typu
EUROMOLD

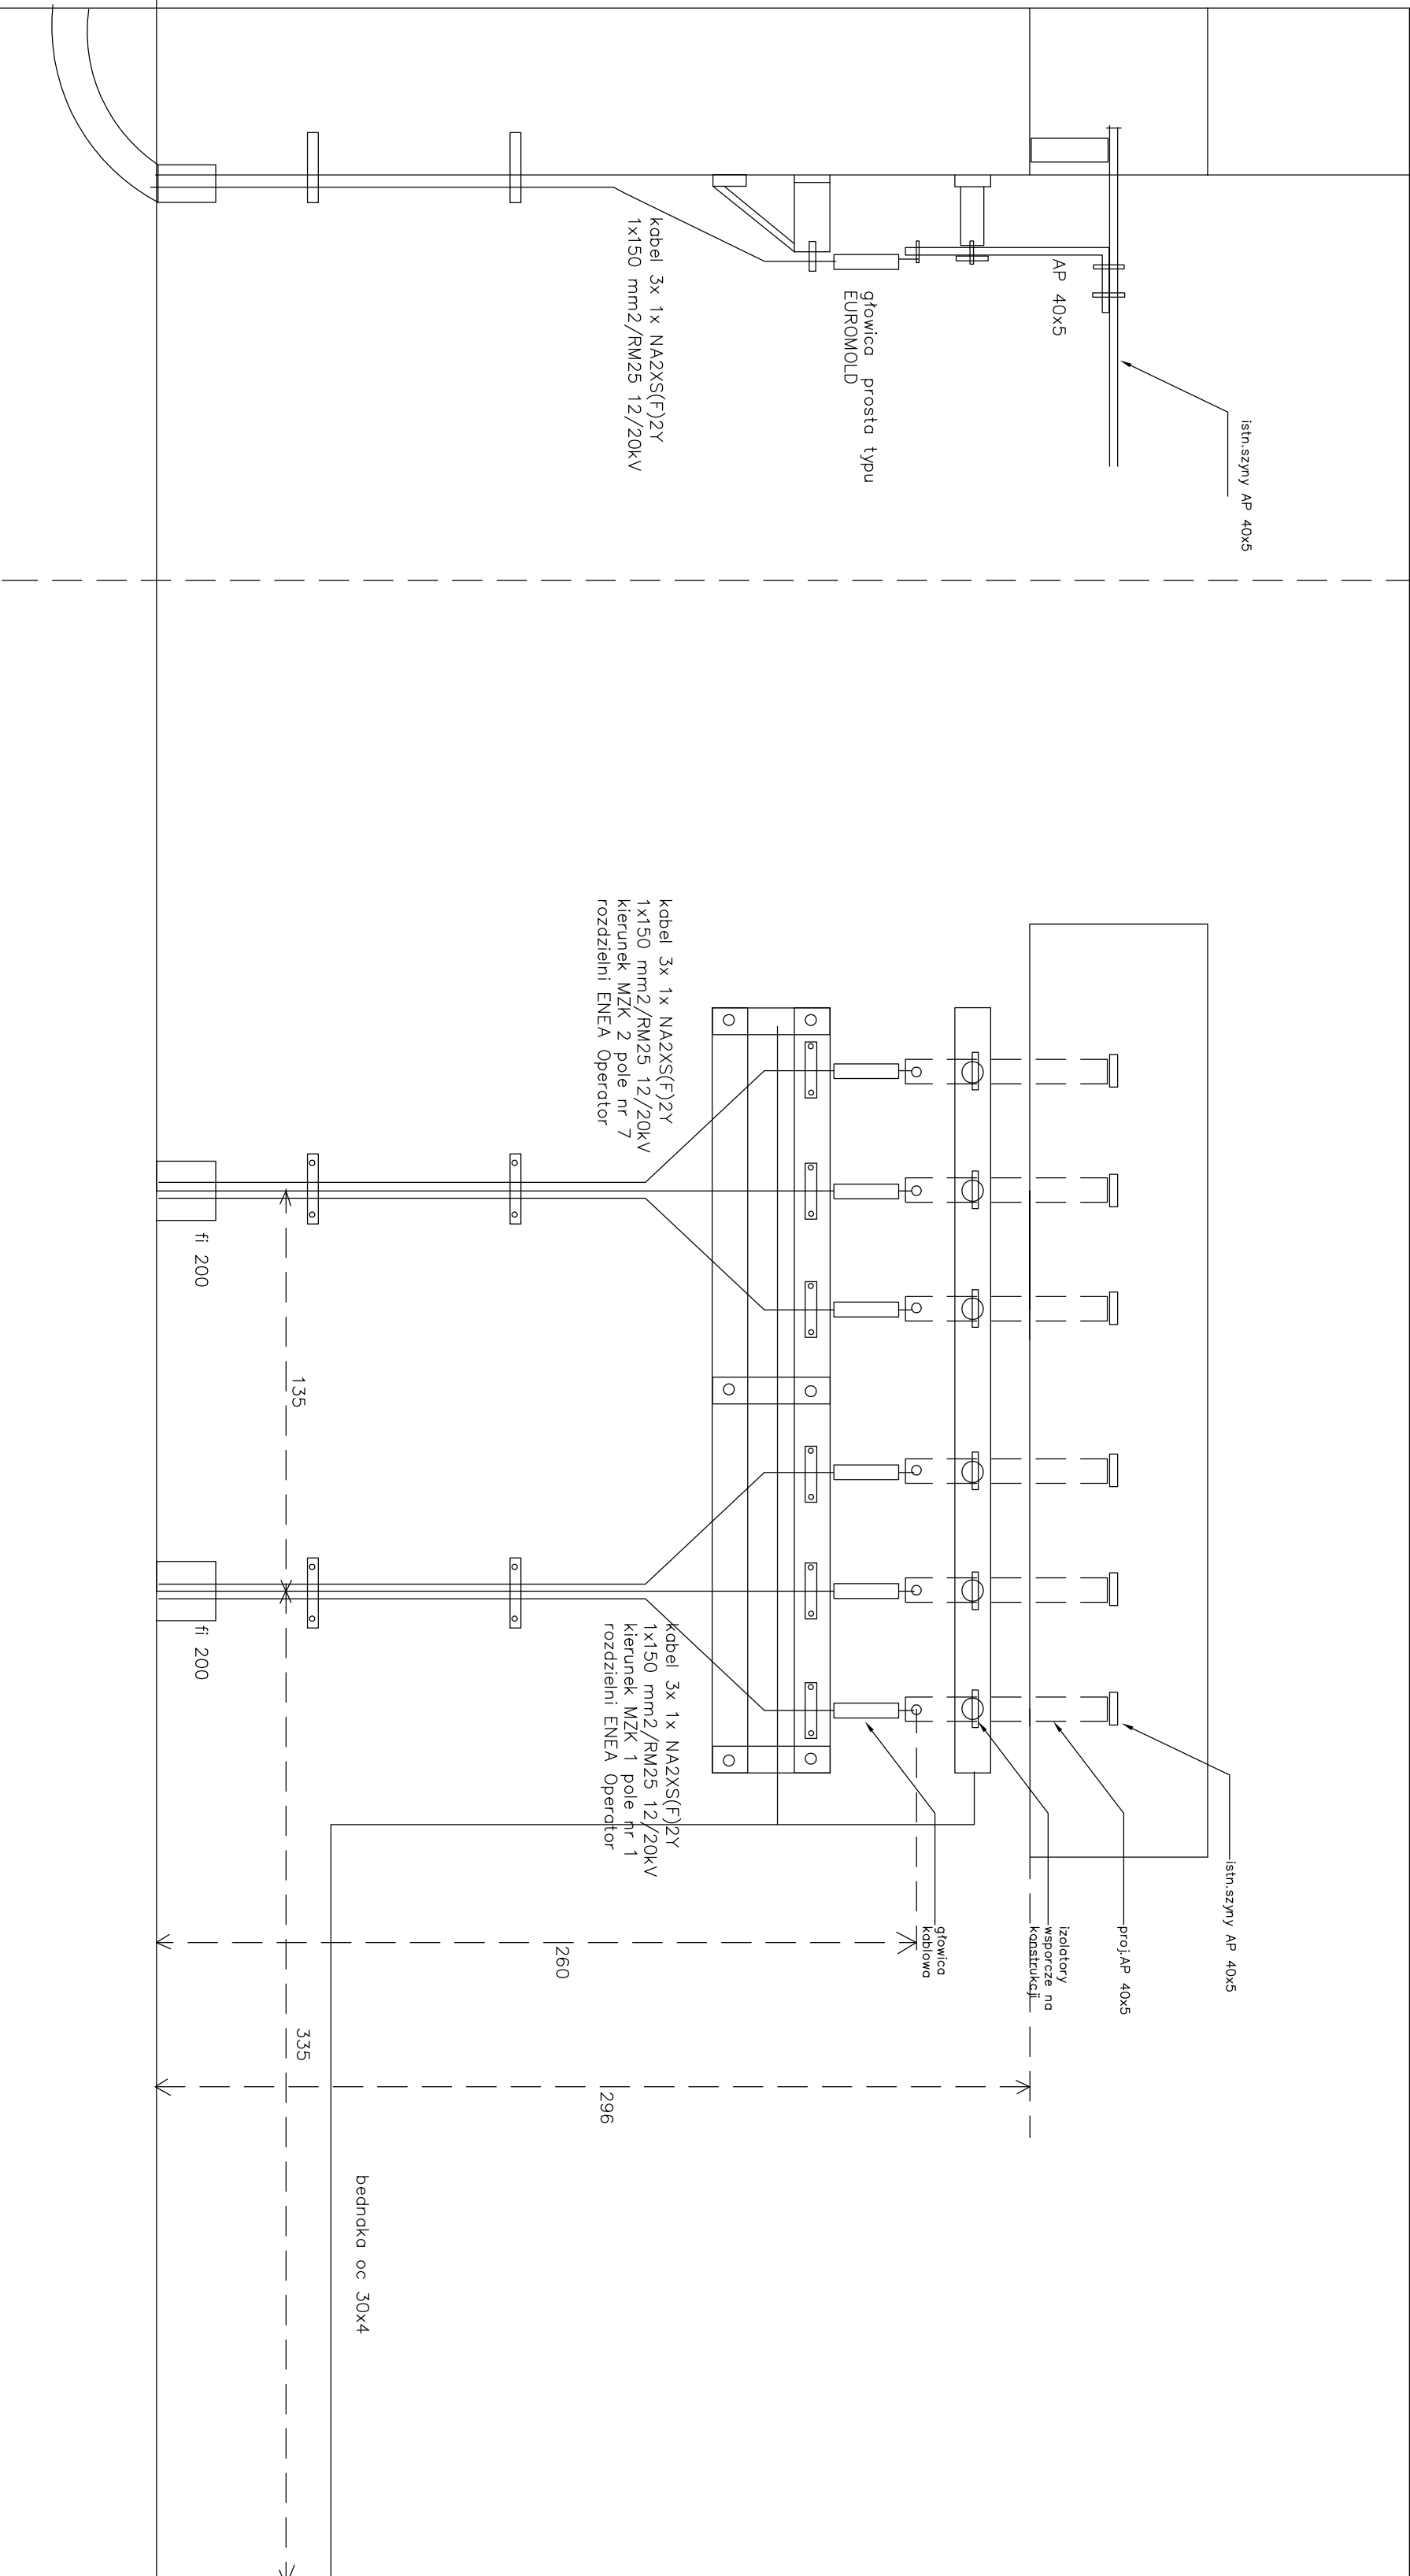

istn. szyny AP 40x5

AP 40x5

głowica prosta typu
EUROMOLD

kabel 3x 1x NA2XS(F)2Y
1x150 mm²/RM25 12/20kV

kabel 3x 1x NA2XS(F)2Y
1x150 mm²/RM25 12/20kV
kierunek MZK 2 pole nr 7
rozdzielni ENEA Operator

kabel 3x 1x NA2XS(F)2Y
1x150 mm²/RM25 12/20kV
kierunek MZK 1 pole nr 1
rozdzielni ENEA Operator

istn. szyny AP 40x5

proj. AP 40x5

izolatory
wsporcze na
konstrukcji

głowica
kątowa

260

296

bednaka oc 30x4

335

135

fi 200

fi 200

głowica kątowa typu
EUROMOLD