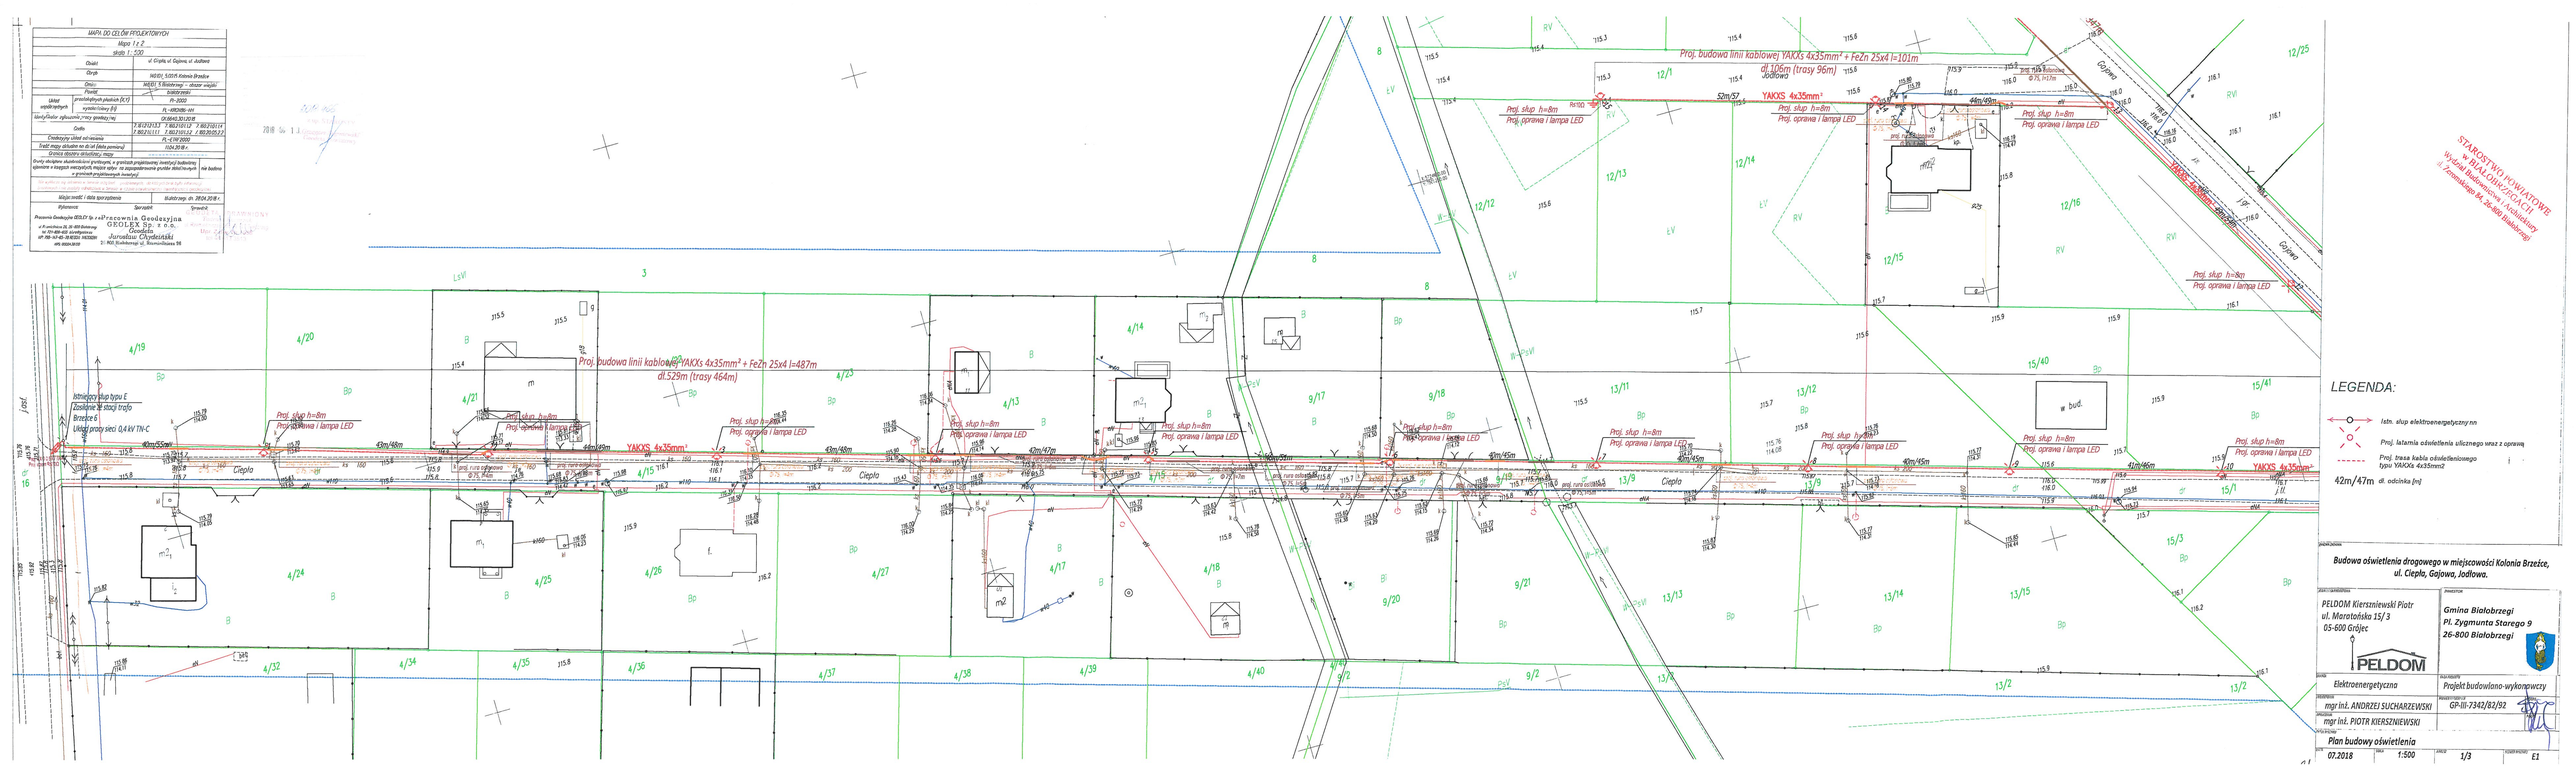
Proj. budowa linii kablowej YAKXS 4x35mm² + FeZn 25x4 l=487m
dl.529m (trasy 464m)
Proj. budowa linii kablowej YAKXS 4x35mm² + FeZn 25x4 l=101m
dl.106m (trasy 96m)
Istniejący słup typu E
Zasilanie ze stacji trafo
Brzeźce 6
Układ pracy sieci 0,4 kV TN-C
Proj. słup h=8m
Proj. oprawa i lampa LED
YAKXS 4x35mm²
40m/55m
43m/48m
40m/45m
41m/46m
Ciepła
Gazowa
Gajowa
Jodłowa
Proj. rura osłonowa Ø75, l=12m
Proj. rura osłonowa Ø110, l=12m
Proj. rura osłonowa Ø75, l=17m
Proj. rura osłonowa Ø110, l=17m
