


UWAGI OGÓLNE:

- 1) Niniejszy projekt architektoniczny stanowi część śladową dokumentacji wielokrotowej.
- 2) Niniejszy projekt architektoniczny należy rozpatrywać łącznie z innymi proj. branżowymi.
- 3) Poszczególne opracowania branżowe wzajemnie się uzupełniają i stanowią jedną całość.
- 4) Podane w niniejszej dokumentacji projektowej nazwy handlowe materiałów / produktów oraz nazwy producentów nie stanowią nakazu do zastosowania danego wyrobu i służą opisaniu parametrów jakościowych i technicznych danego elementu. Pozwala się na zastosowanie materiałów / produktów zamiennych o właściwościach nie gorszych od tych elementów które wskazano jako przykładowe - według indywidualnego wyboru Inwestora, zgodnie z obowiązującymi przepisami.
- 5) Rozpatrywać łącznie z rysunkiem K-1, K-2, K-3, K-4 (fundamenty).

1. Oznakowanie boiska do gry w piłkę ręczną wyznaczyć zgodnie z przepisami dotyczącymi gry w piłkę ręczną, które będą obowiązywały na dzień realizacji boiska.
2. Oznakowanie boiska do gry w piłkę ręczną wyznaczyć zgodnie z przepisami Związku Piłki Ręcznej w Polsce oraz Międzynarodowej Federacji Piłki Ręcznej IHF.

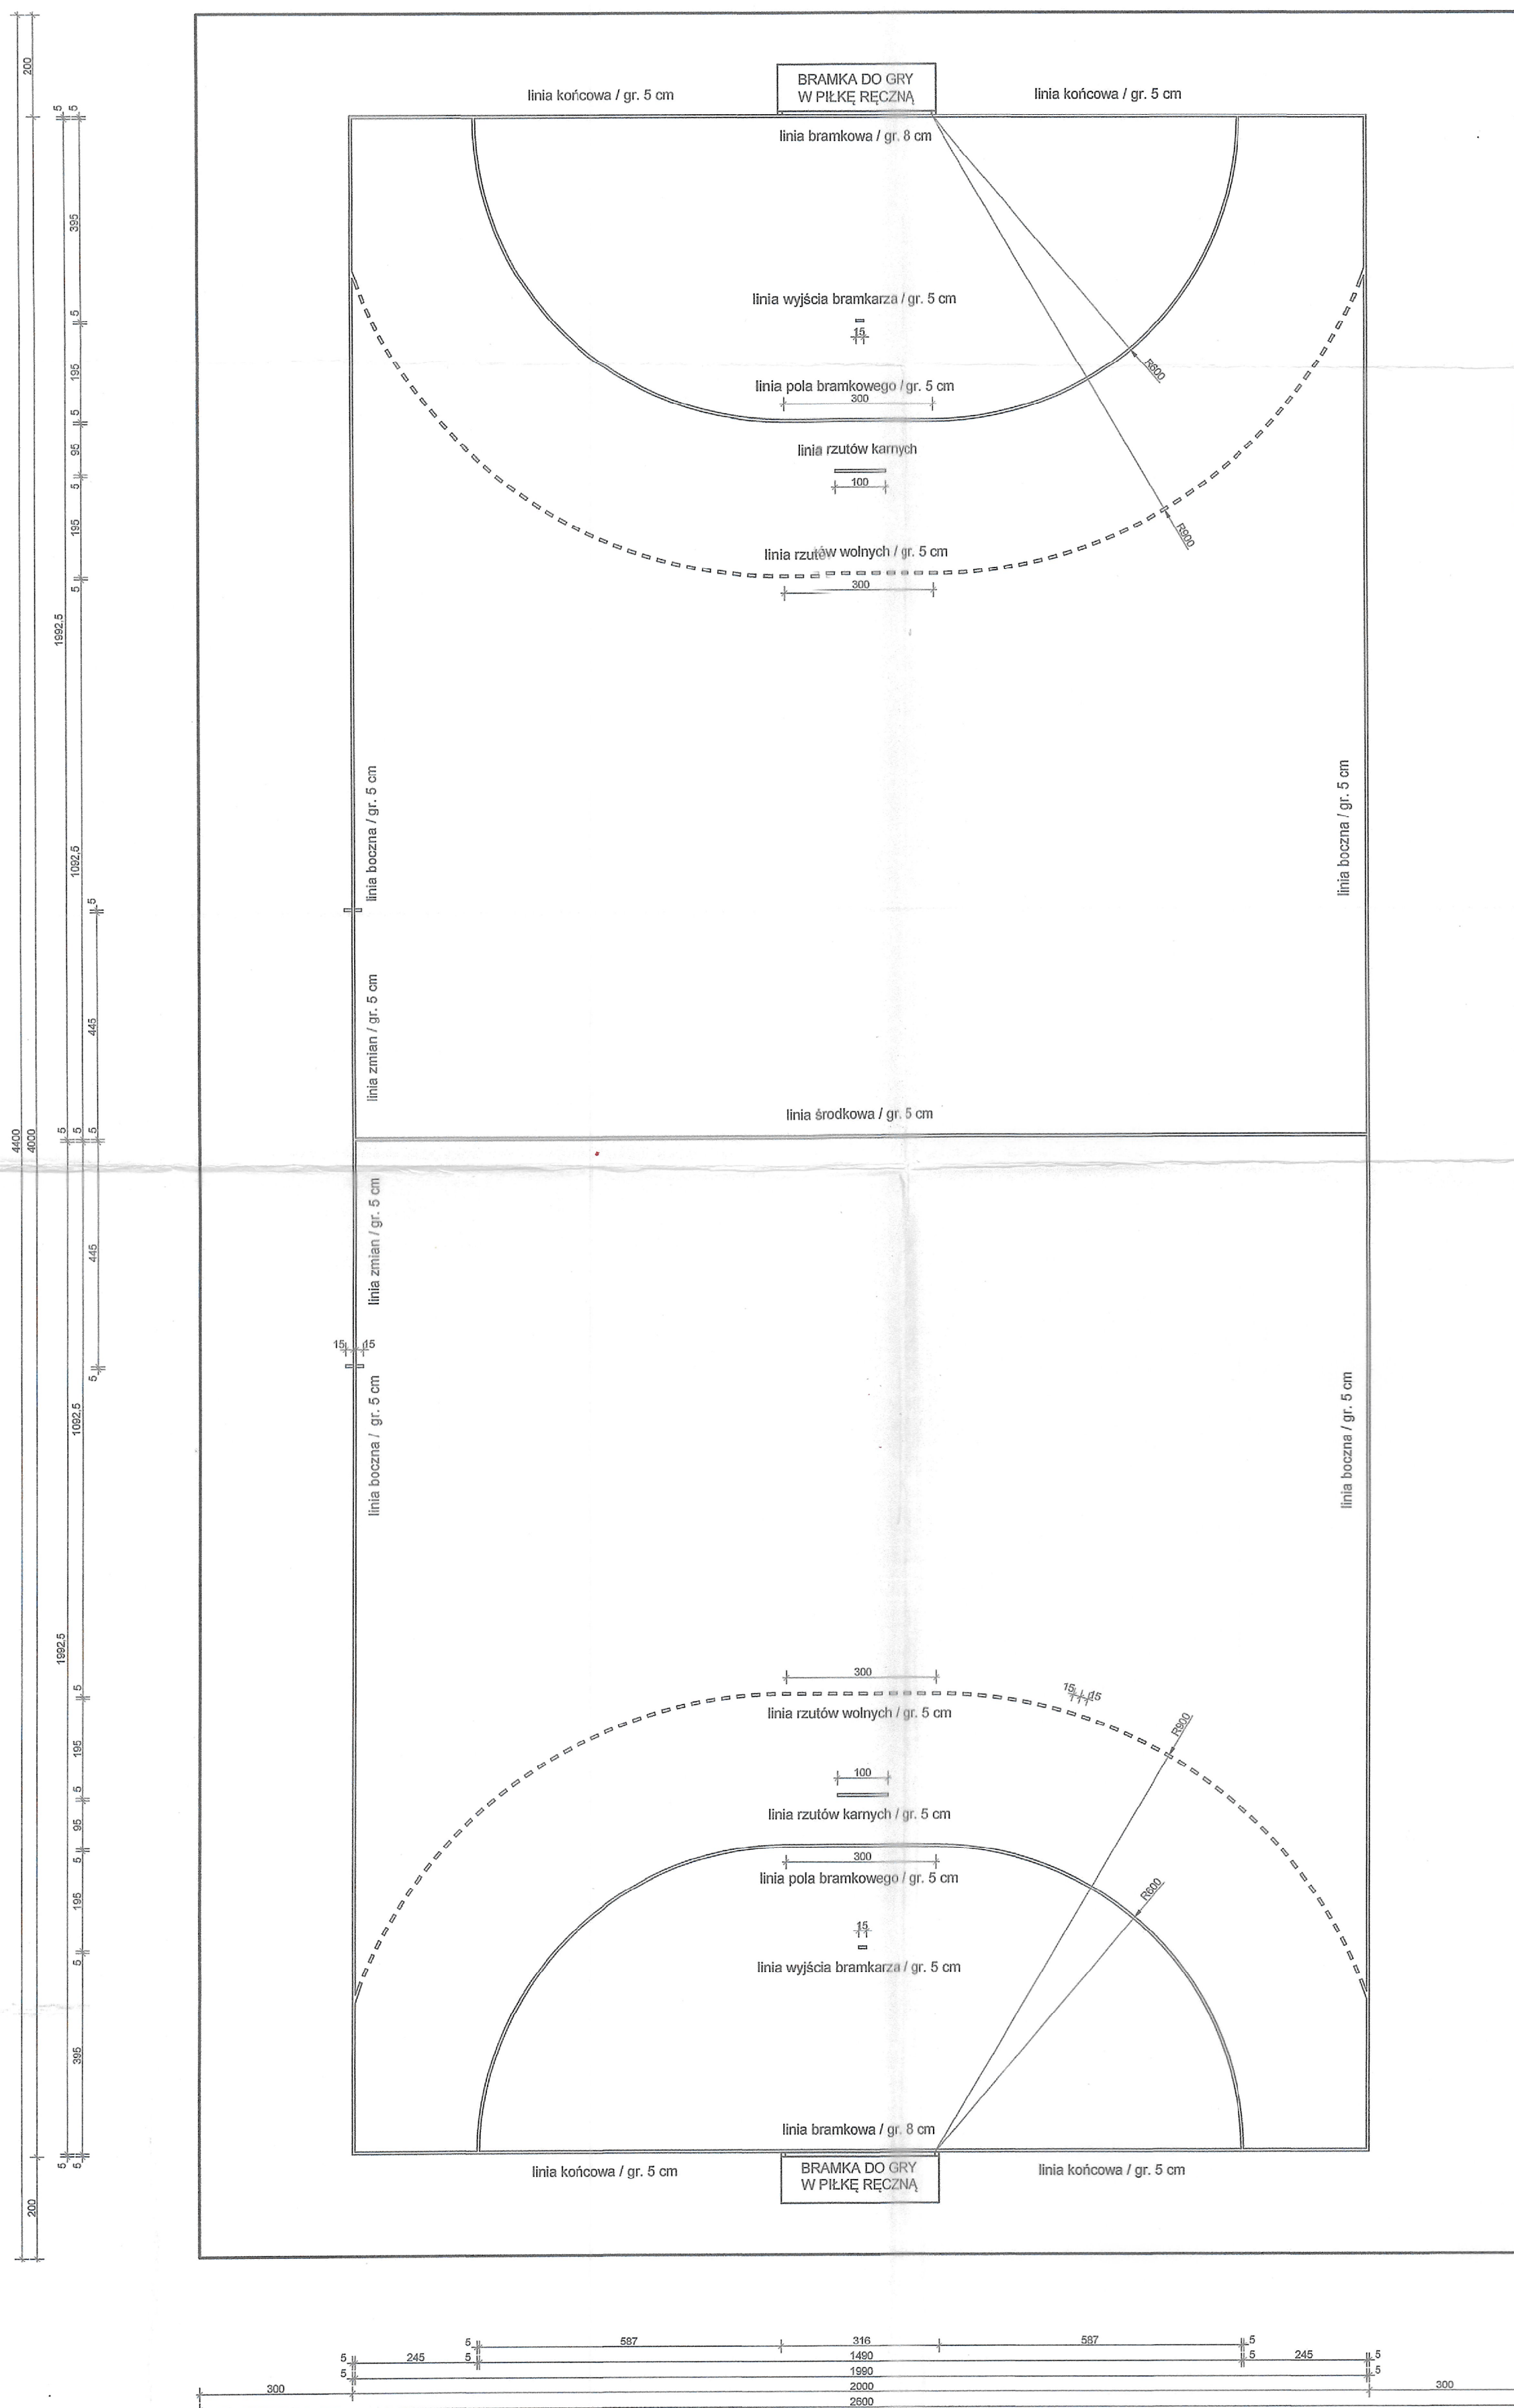

BOISKO DO GRY W PIŁKĘ RĘCZNĄ - rzut / wymiary, skala 1:100

**POWIAT ZGIERSKI**  
95-100 Zgierz, ul. Sadowa 6a  
NIP-732-21-70-007  
REGON 472057661

KIEROWNIK  
Biura Inwestycji  
*[Signature]*  
Ryszard Czernilewski

BOISKO DO GRY W PIŁKĘ RĘCZNĄ  
Rzut - wymiary , skala 1:100