


BOISKO DO GRY W SIATKÓWKĘ
Rzut - wymiary , skala 1:100

UWAGI OGÓLNE:

- 1) Niniejszy projekt architektoniczny stanowi część składową dokumentacji wielobranżowej.
- 2) Niniejszy projekt architektoniczny należy rozpatrywać łącznie z innymi proj. branżowymi.
- 3) Poszczególne opracowania branżowe wzajemnie się uzupełniają i stanowią jedną całość.
- 4) Podana w niniejszej dokumentacji projektowej nazwy handlowe materiałów / produktów oraz nazwy producentów nie stanowią nakazu do zastosowania danego wyrobu i służą opisaniu parametrów jakościowych i technicznych danego elementu. Dopuszcza się zastosowanie materiałów / produktów zamiennych o właściwościach nie gorszych od tych elementów które wskazano jako przykładowe - według indywidualnego wyboru Inwestora, zgodnych z obowiązującymi przepisami.
- 5) Rozpatrywać łącznie z rysunkiem K-1, K-2, K-3, K-4 (fundamenty).

UWAGA:

1. Oznakowanie boiska do gry w siatkówkę wyznaczyć zgodnie z przepisami dotyczącymi gry w siatkówkę, które będą obowiązywały na dzień realizacji boiska.
2. Oznakowanie boiska do gry w siatkówkę wyznaczyć zgodnie z przepisami Polskiego Związku Siatkówki oraz Międzynarodowej Federacji Koszykówki FIBA.

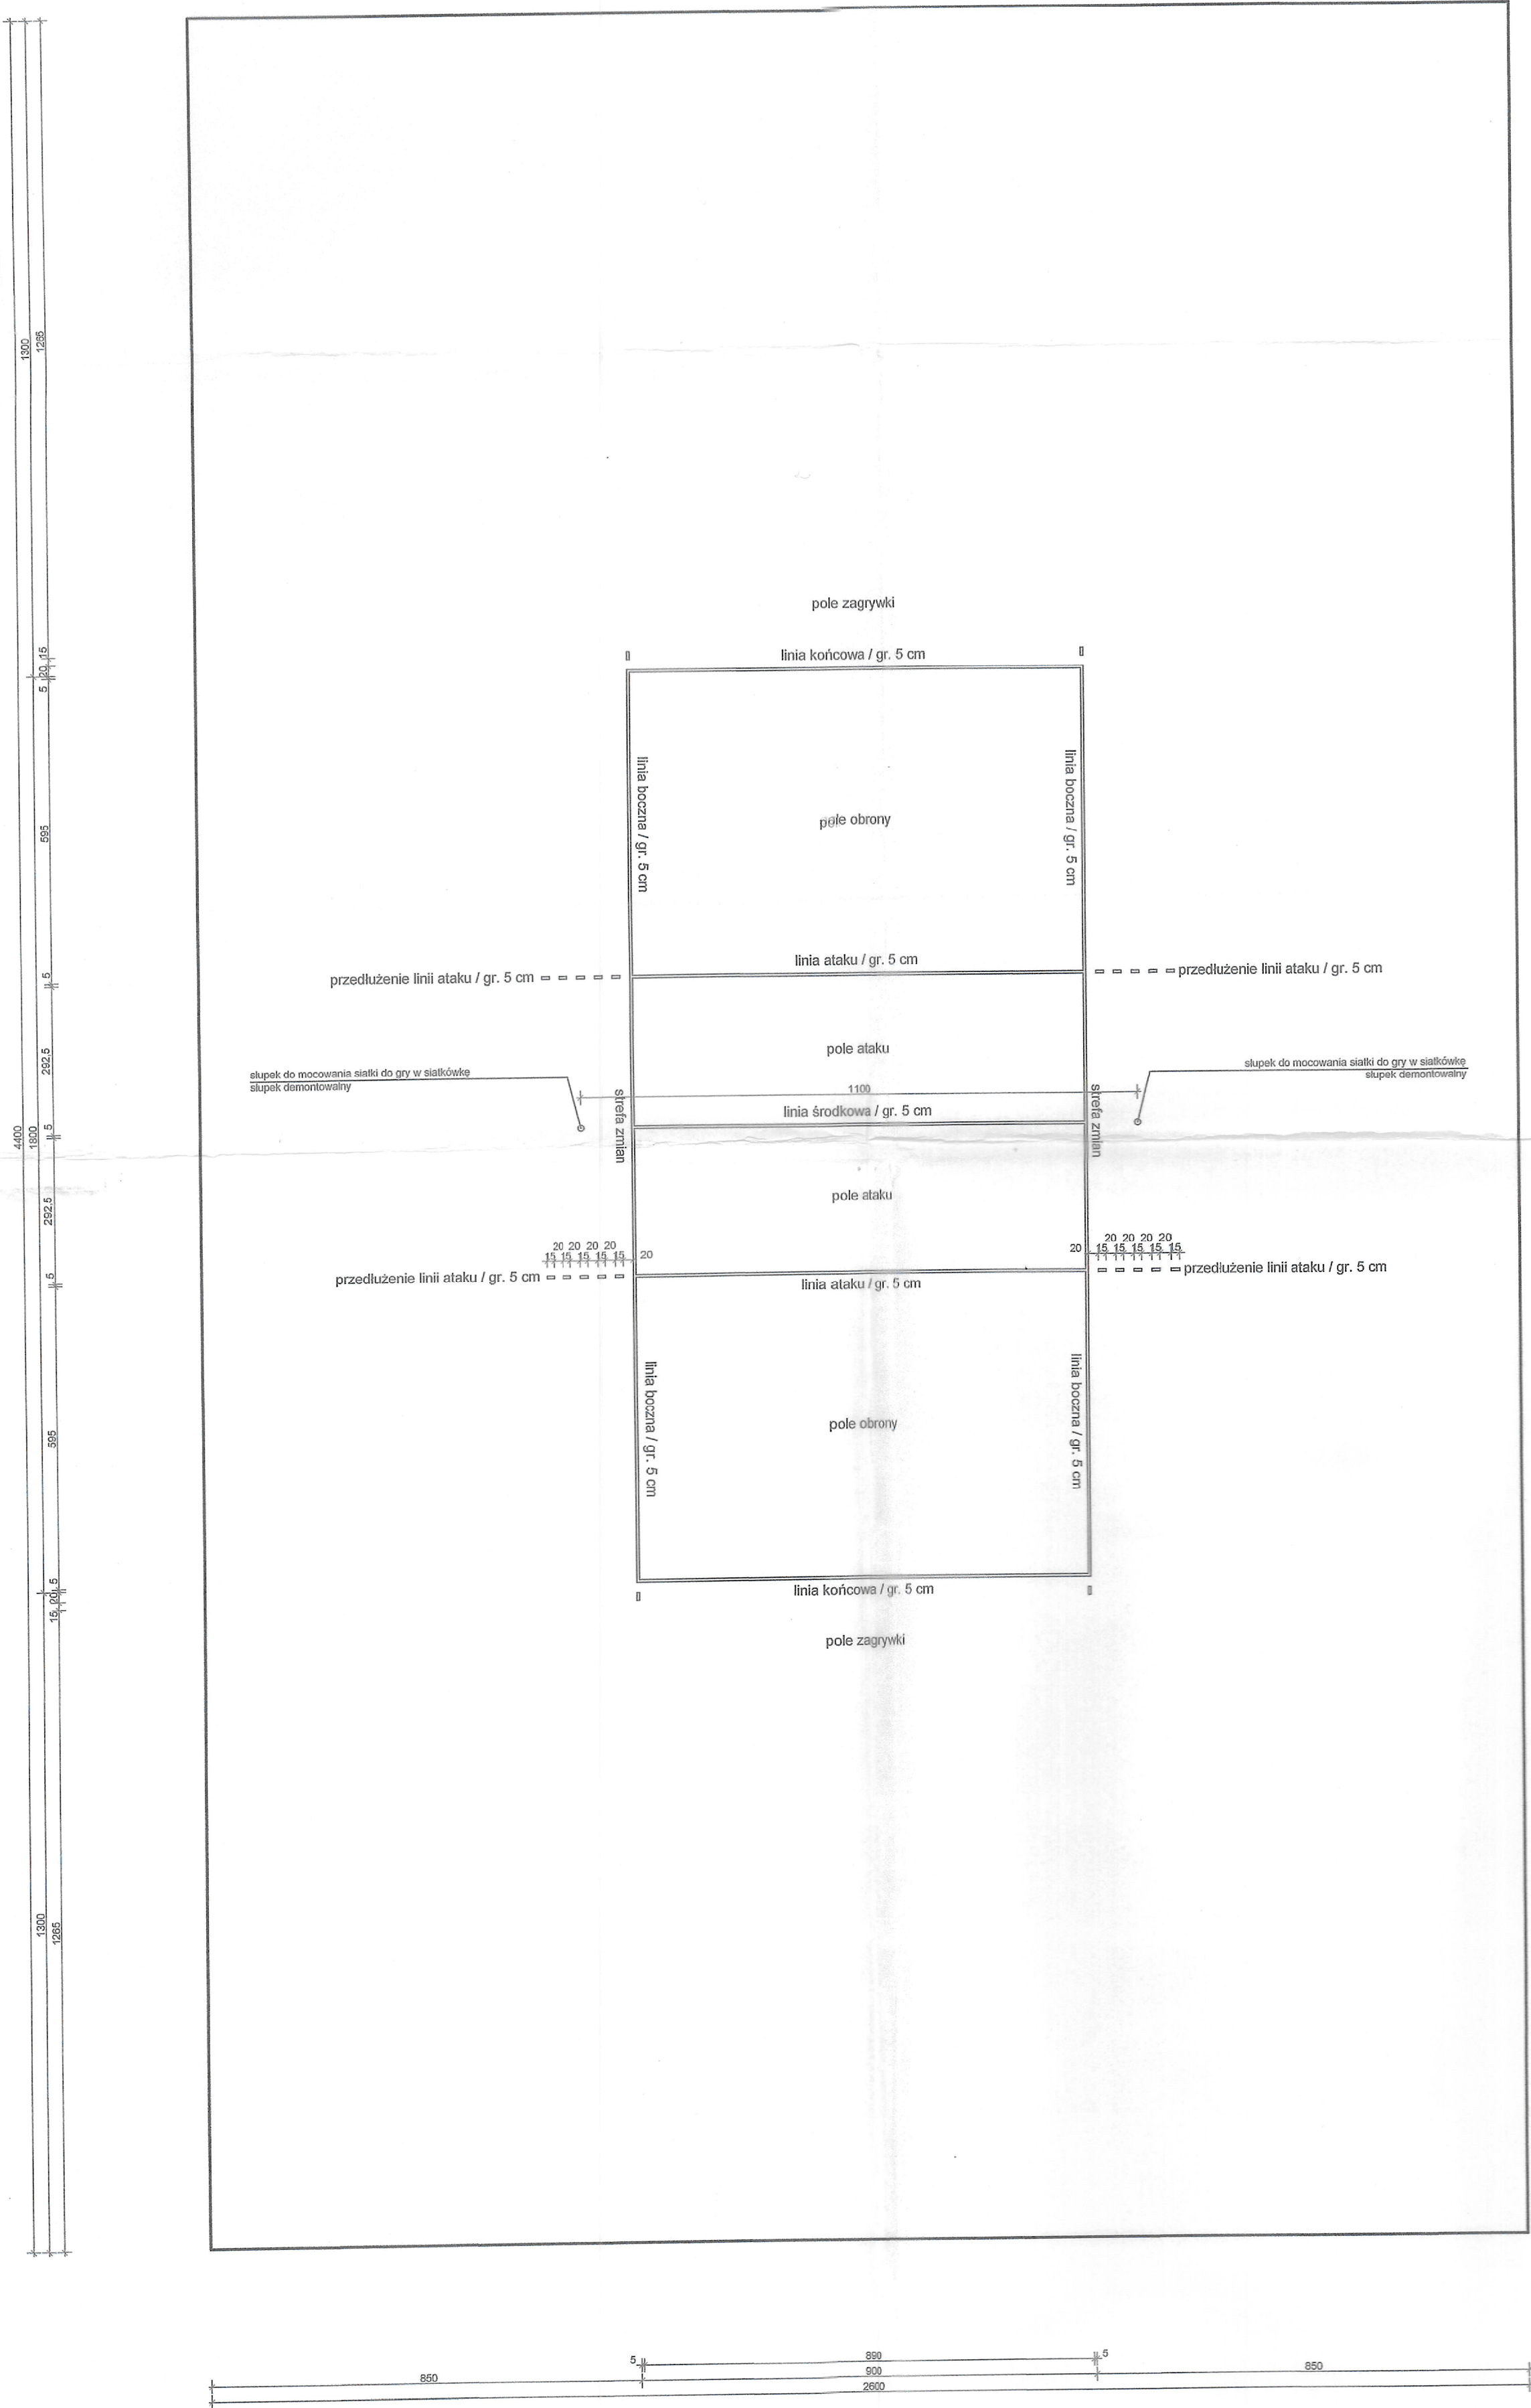

BOISKO DO GRY W SIATKÓWKĘ - rzut / wymiary, skala 1:100

POWIAT ZGIERSKI
95-110 Zgierz, ul. Sadowa 6a
NIP-732-21-70-007
REGON 472057661

KIEROWNIK
Biura Inwestycji
Ryszard Czernilewski