


PROJEKT STAŁEJ ORGANIZACJI RUCHU
PROJEKT ZAGOSPODAROWANIA TERENU
ZAGOSPODAROWANIE PRZESTRZENI KAMPUSU
PAŃSTWOWEJ UCZELNI STANISŁAWA STASZICA W PILE
ADRES: PIŁA UL. PODCHORAŻYCH 10
NR DZIAŁEK: 319, 302

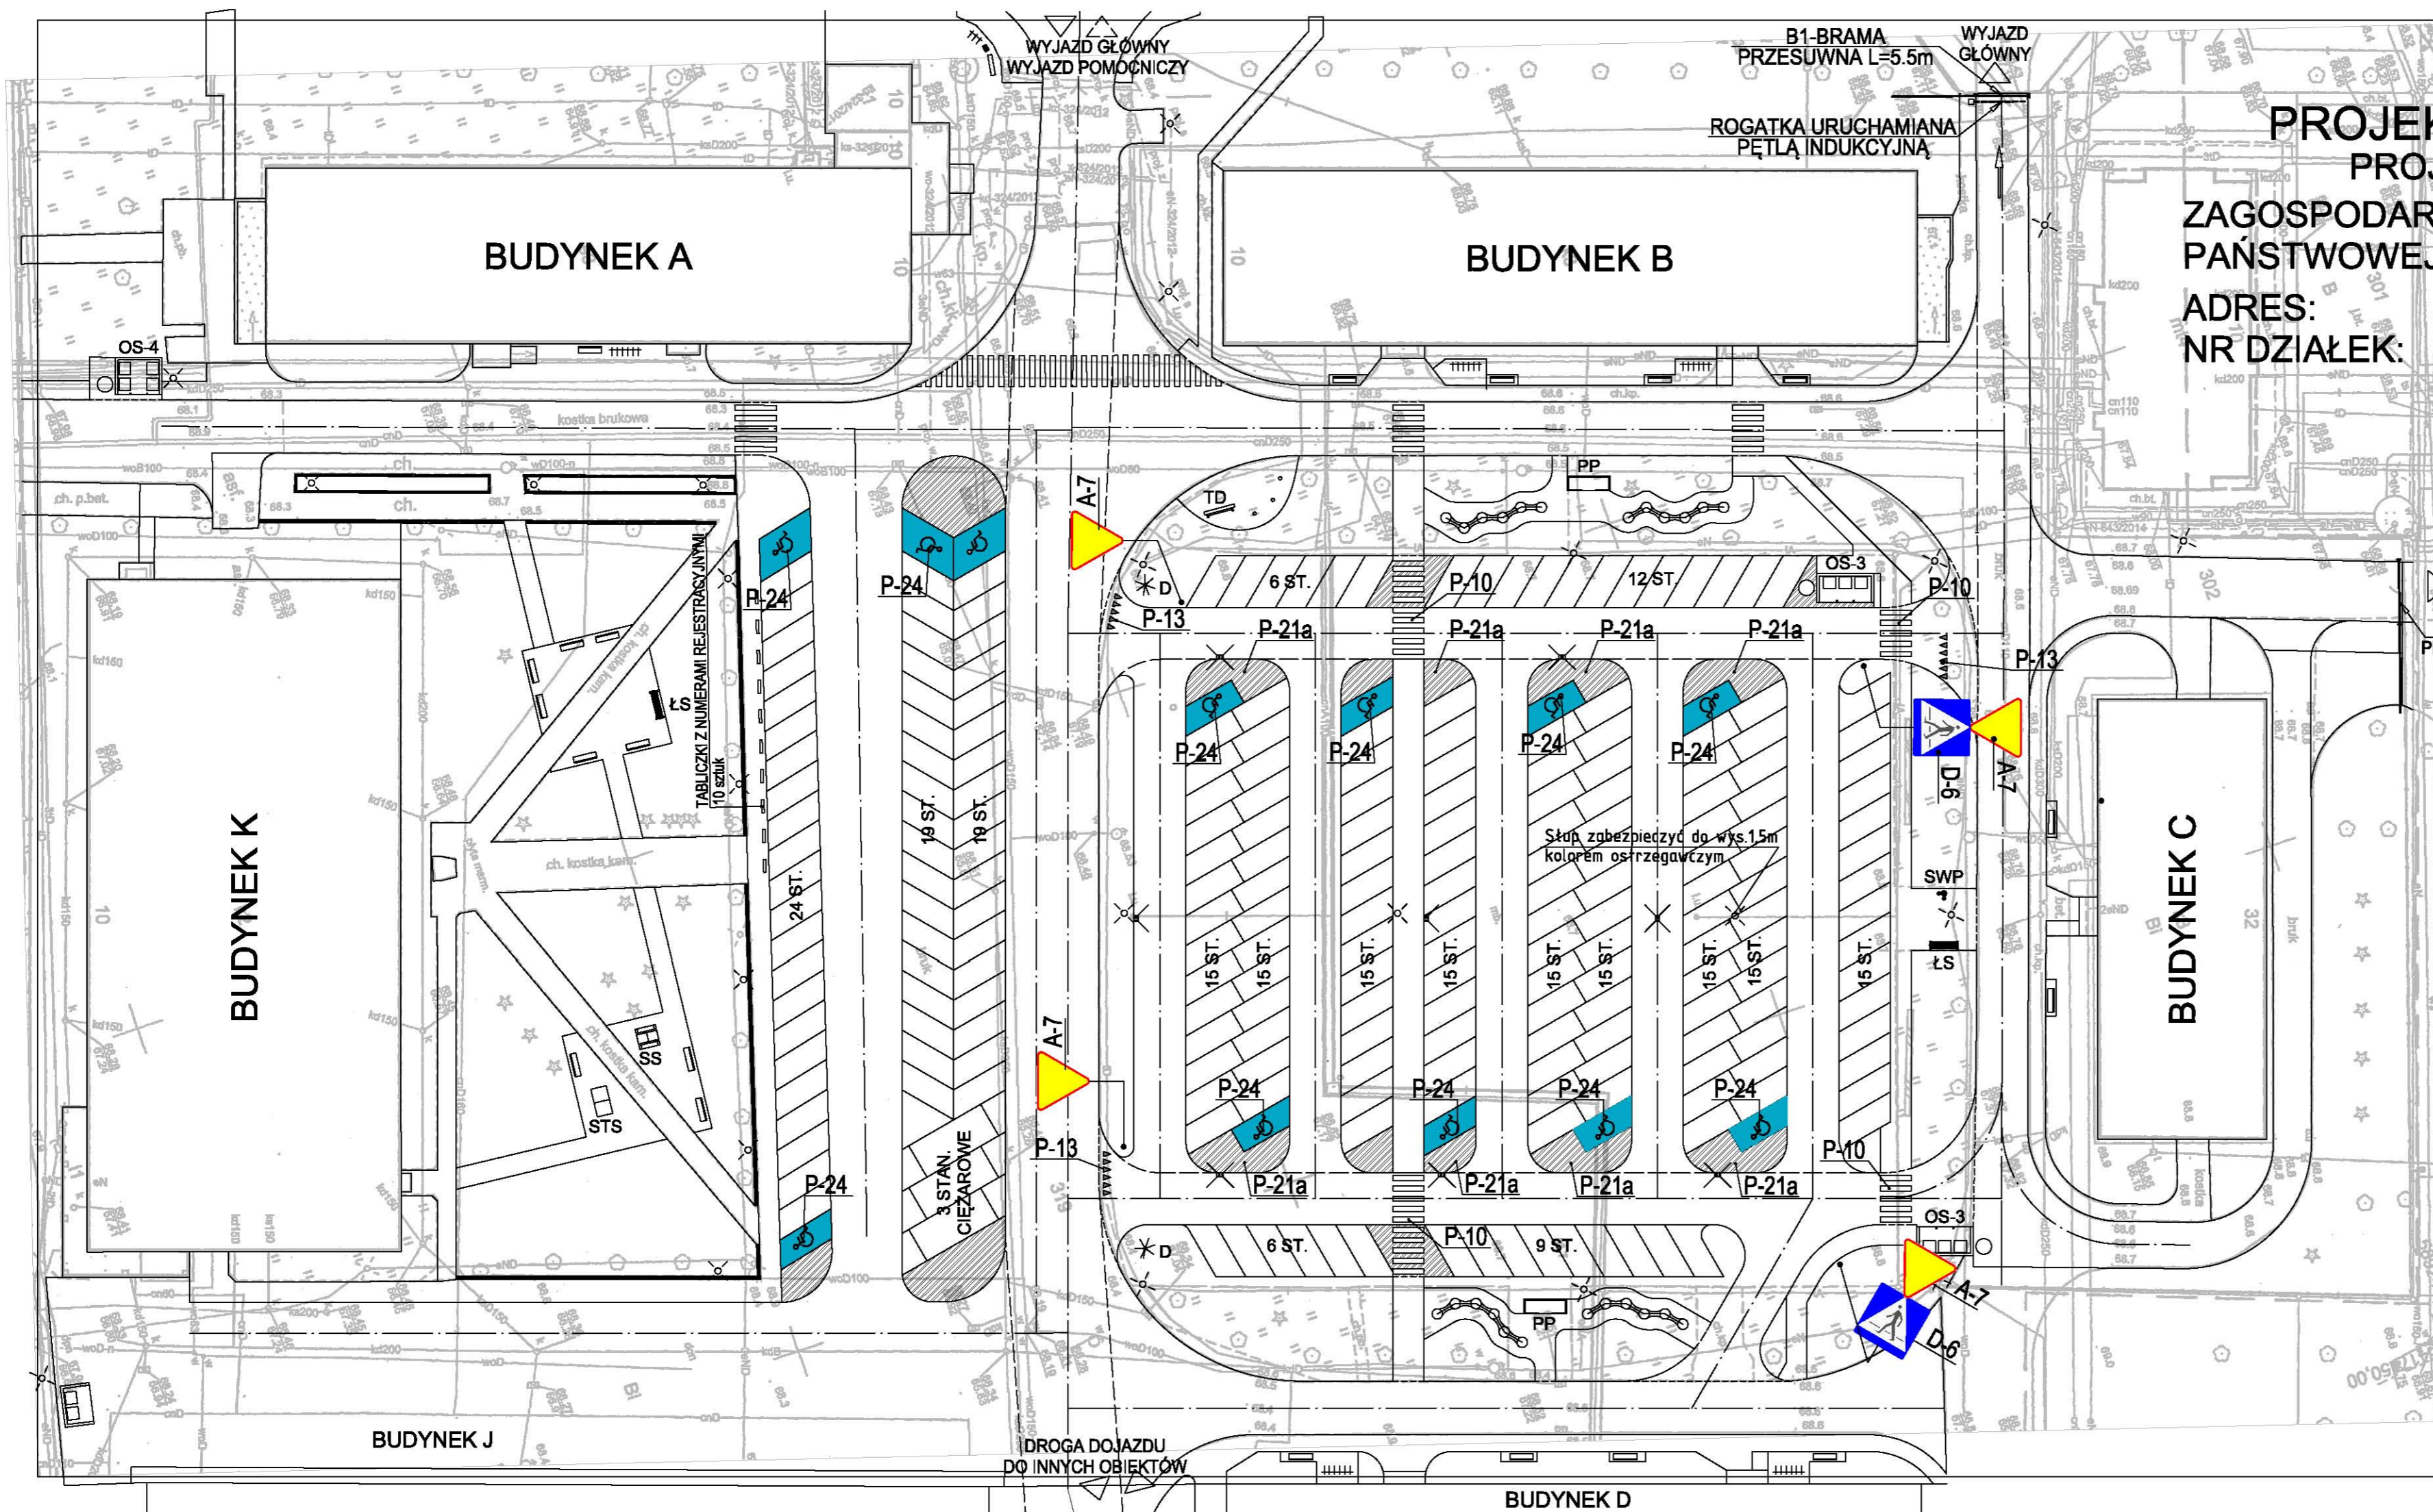

ZESTAWIENIE ZNAKÓW PIONOWYCH

	A-7 - USTĄP PIERWSZEŃSTWA x4 szt.
	D-6 PRZEJŚCIE DLA PIESZYCH x2 szt.

ZESTAWIENIE ZNAKÓW POZIOMYCH

	P-10 PRZEJŚCIE DLA PIESZYCH
	P-13 LINIA WARUNKOWEGO ZATRZYMANIA ZŁOŻONA Z TRÓJKĄTÓW
	P-21a POWIERZCHNIA WYŁĄCZONA Z RUCHU
	P-24 MIEJSCE DLA POJAZDU OSOBY NIEPEŁNOSPRAWNEJ x12 sztuk

Spółdzielnia Obsługi Inwestycyjnej "Dompil"
 64-920 Piła ul. Sikorskiego 33 tel/fax (67) 214-80-01

Investor	PUSS PIŁA ul. PODCHORAŻYCH 10		Branża:	drogi	
Nazwa obiektu	ZAGOSPODAROWANIE PRZESTRZENI KAMPUSU PAŃSTWOWEJ UCZELNI STANISŁAWA STASZICA W PILE		Skala:	1:500	
Adres	PIŁA ul. PODCHORAŻYCH 10, DZIAŁKI NR 319, 302		Nr rysunku:	03.	
Nazwa rysunku	PROJEKT STAŁEJ ORGANIZACJI RUCHU				
Projektował:	mgr inż. Jędrzej Kujawski upr. do proj. w spec. konstr. budow. bez ograniczeń	Nr uprawnień:	WKP/0049/POOK/06	Data:	09. 2020
Sprawił:	mgr inż. Czesław Choraży upr. do proj. w spec. drogi, ul. ce bez ograniczeń	NN-8345/430/81		09. 2020	Podpis:
Opracował:	tech. Adam Szynkowski				09. 2020