


Wykres profili - Błękitna

LEGENDA:
OZNACZENIA BRANŻY DROGOWEJ

PROJEKTOWANY PROFIL PODŁUŻNY
/projektowany profil podłużny jezdni drogi gminnej /
PROFIL PODŁUŻNY TERENU ISTNIEJĄCEGO

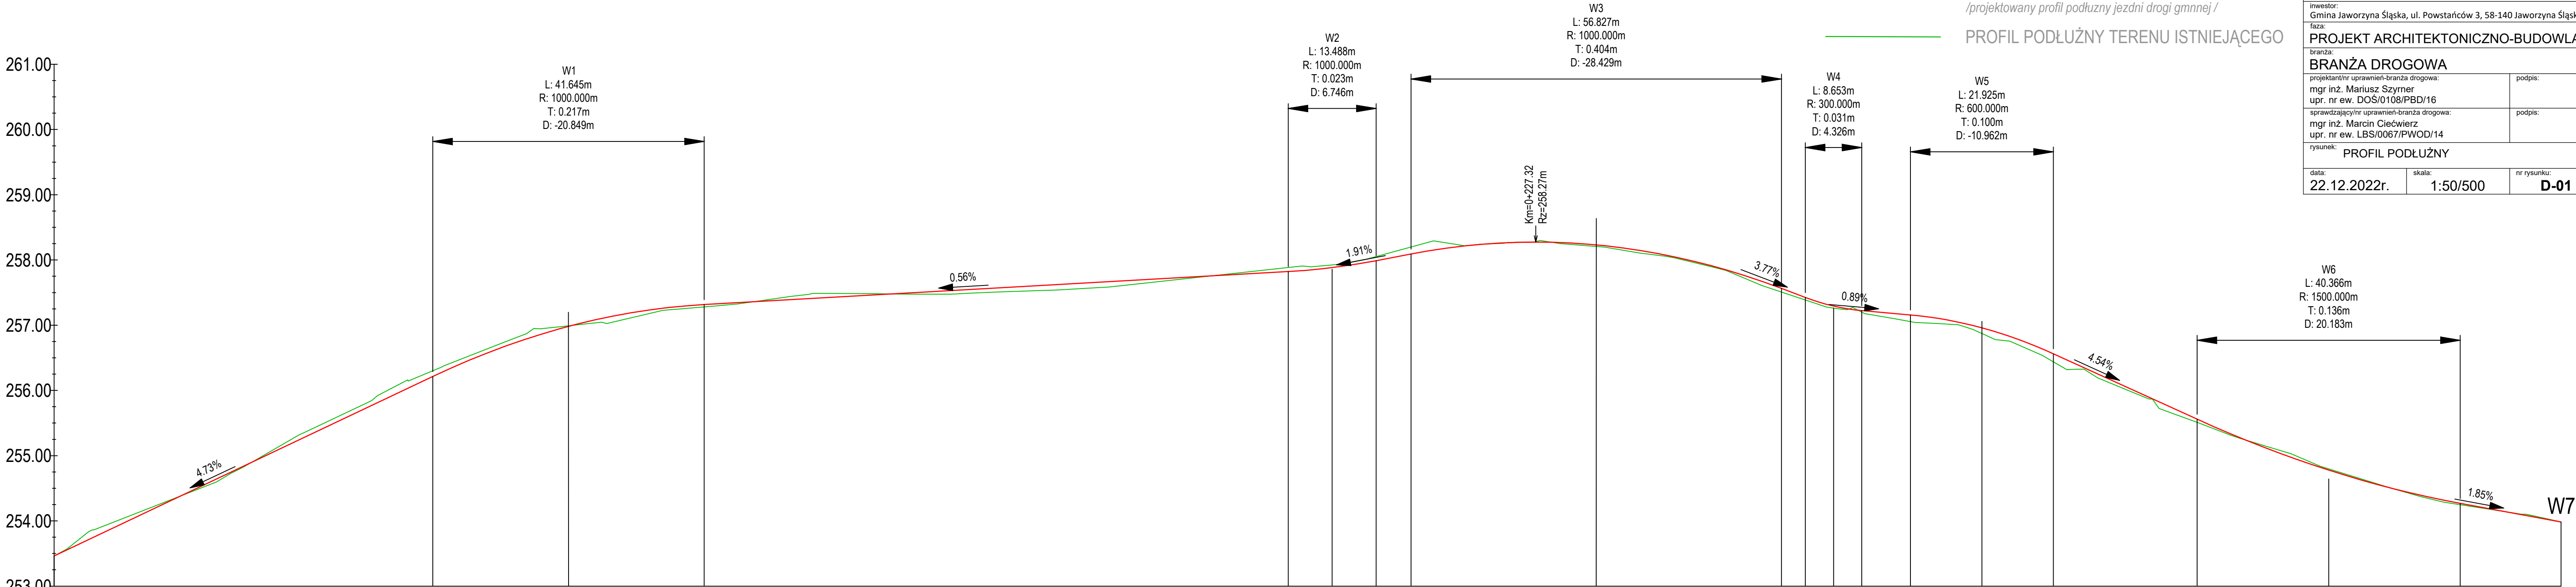

POZIOM ODNIESIENIA

Rzędne niwelety	253.46 253.94 254.41 254.88 255.36 255.83 256.21 256.30 256.39 256.71 256.98 257.01 257.21 257.32 257.32 257.37 257.43 257.49 257.54 257.60 257.66 257.71 257.77 257.82 257.83 257.88 257.94 257.99 258.09 258.12 258.25 258.27 258.23 258.19 258.02 257.74 257.56 257.43 257.38 257.29 257.22 257.20 257.16 257.09 256.96 256.83 256.56 256.41 256.32 255.96 255.56 255.51 255.09 254.78 254.75 254.47 254.27 254.25 254.07 253.98																																							
Rzędne istniejące	253.46 254.01 254.41 254.88 255.36 255.83 256.30 256.39 256.71 256.98 257.01 257.15 257.21 257.28 257.32 257.32 257.37 257.43 257.49 257.54 257.60 257.66 257.71 257.77 257.82 257.83 257.88 257.94 257.99 258.09 258.12 258.25 258.27 258.23 258.19 258.02 257.74 257.56 257.43 257.38 257.29 257.22 257.20 257.16 257.09 256.96 256.83 256.56 256.41 256.32 255.96 255.56 255.51 255.09 254.78 254.75 254.47 254.27 254.25 254.07 253.98																																							
Różnice rzędnych	0.00 -0.08 -0.00 0.00 -0.07 -0.11 -0.09 -0.08 -0.07 -0.01 0.01 -0.07 0.04 0.03 -0.02 -0.06 -0.01 -0.06 -0.07 -0.08 -0.04 -0.01 -0.06 -0.07 -0.06 -0.04 -0.05 -0.06 -0.11 -0.12 0.00 0.02 -0.03 -0.05 0.05 0.04 0.03 0.02 -0.03 -0.05 0.09 0.07 -0.07 -0.09 0.12 0.09 0.03 0.05 0.04 -0.03 -0.02 -0.02 -0.01 0.02 0.02 -0.02 0.00 0.60																																							
Elementy niwelety	<div><div></div><div></div><div></div><div></div><div></div><div></div><div></div><div></div><div></div><div></div><div></div><div></div><div></div><div></div><div></div><div></div><div></div><div></div><div></div><div></div><div></div><div></div><div></div><div></div><div></div><div></div><div></div><div></div><div></div><div></div><div></div><div></div><div></div><div></div><div></div><div></div><div></div><div></div><div></div><div><