


Legenda do szkicu:

1. Rów melioracyjny z korytami
2. Osadnik przed pompownią
3. Pompownia - dwie pompy (obrotu parametry)
4. Rurbiąg tłoczny - okładziny Ø 250 mm
5. Pompownia - jedna pompa (obrotu parametry)
6. Rurbiąg zkręto - H=2,5 m - Ø 80 ÷ 110 mm
7. Przepusty drogowe
8. Niewidzialny kanał zlewny

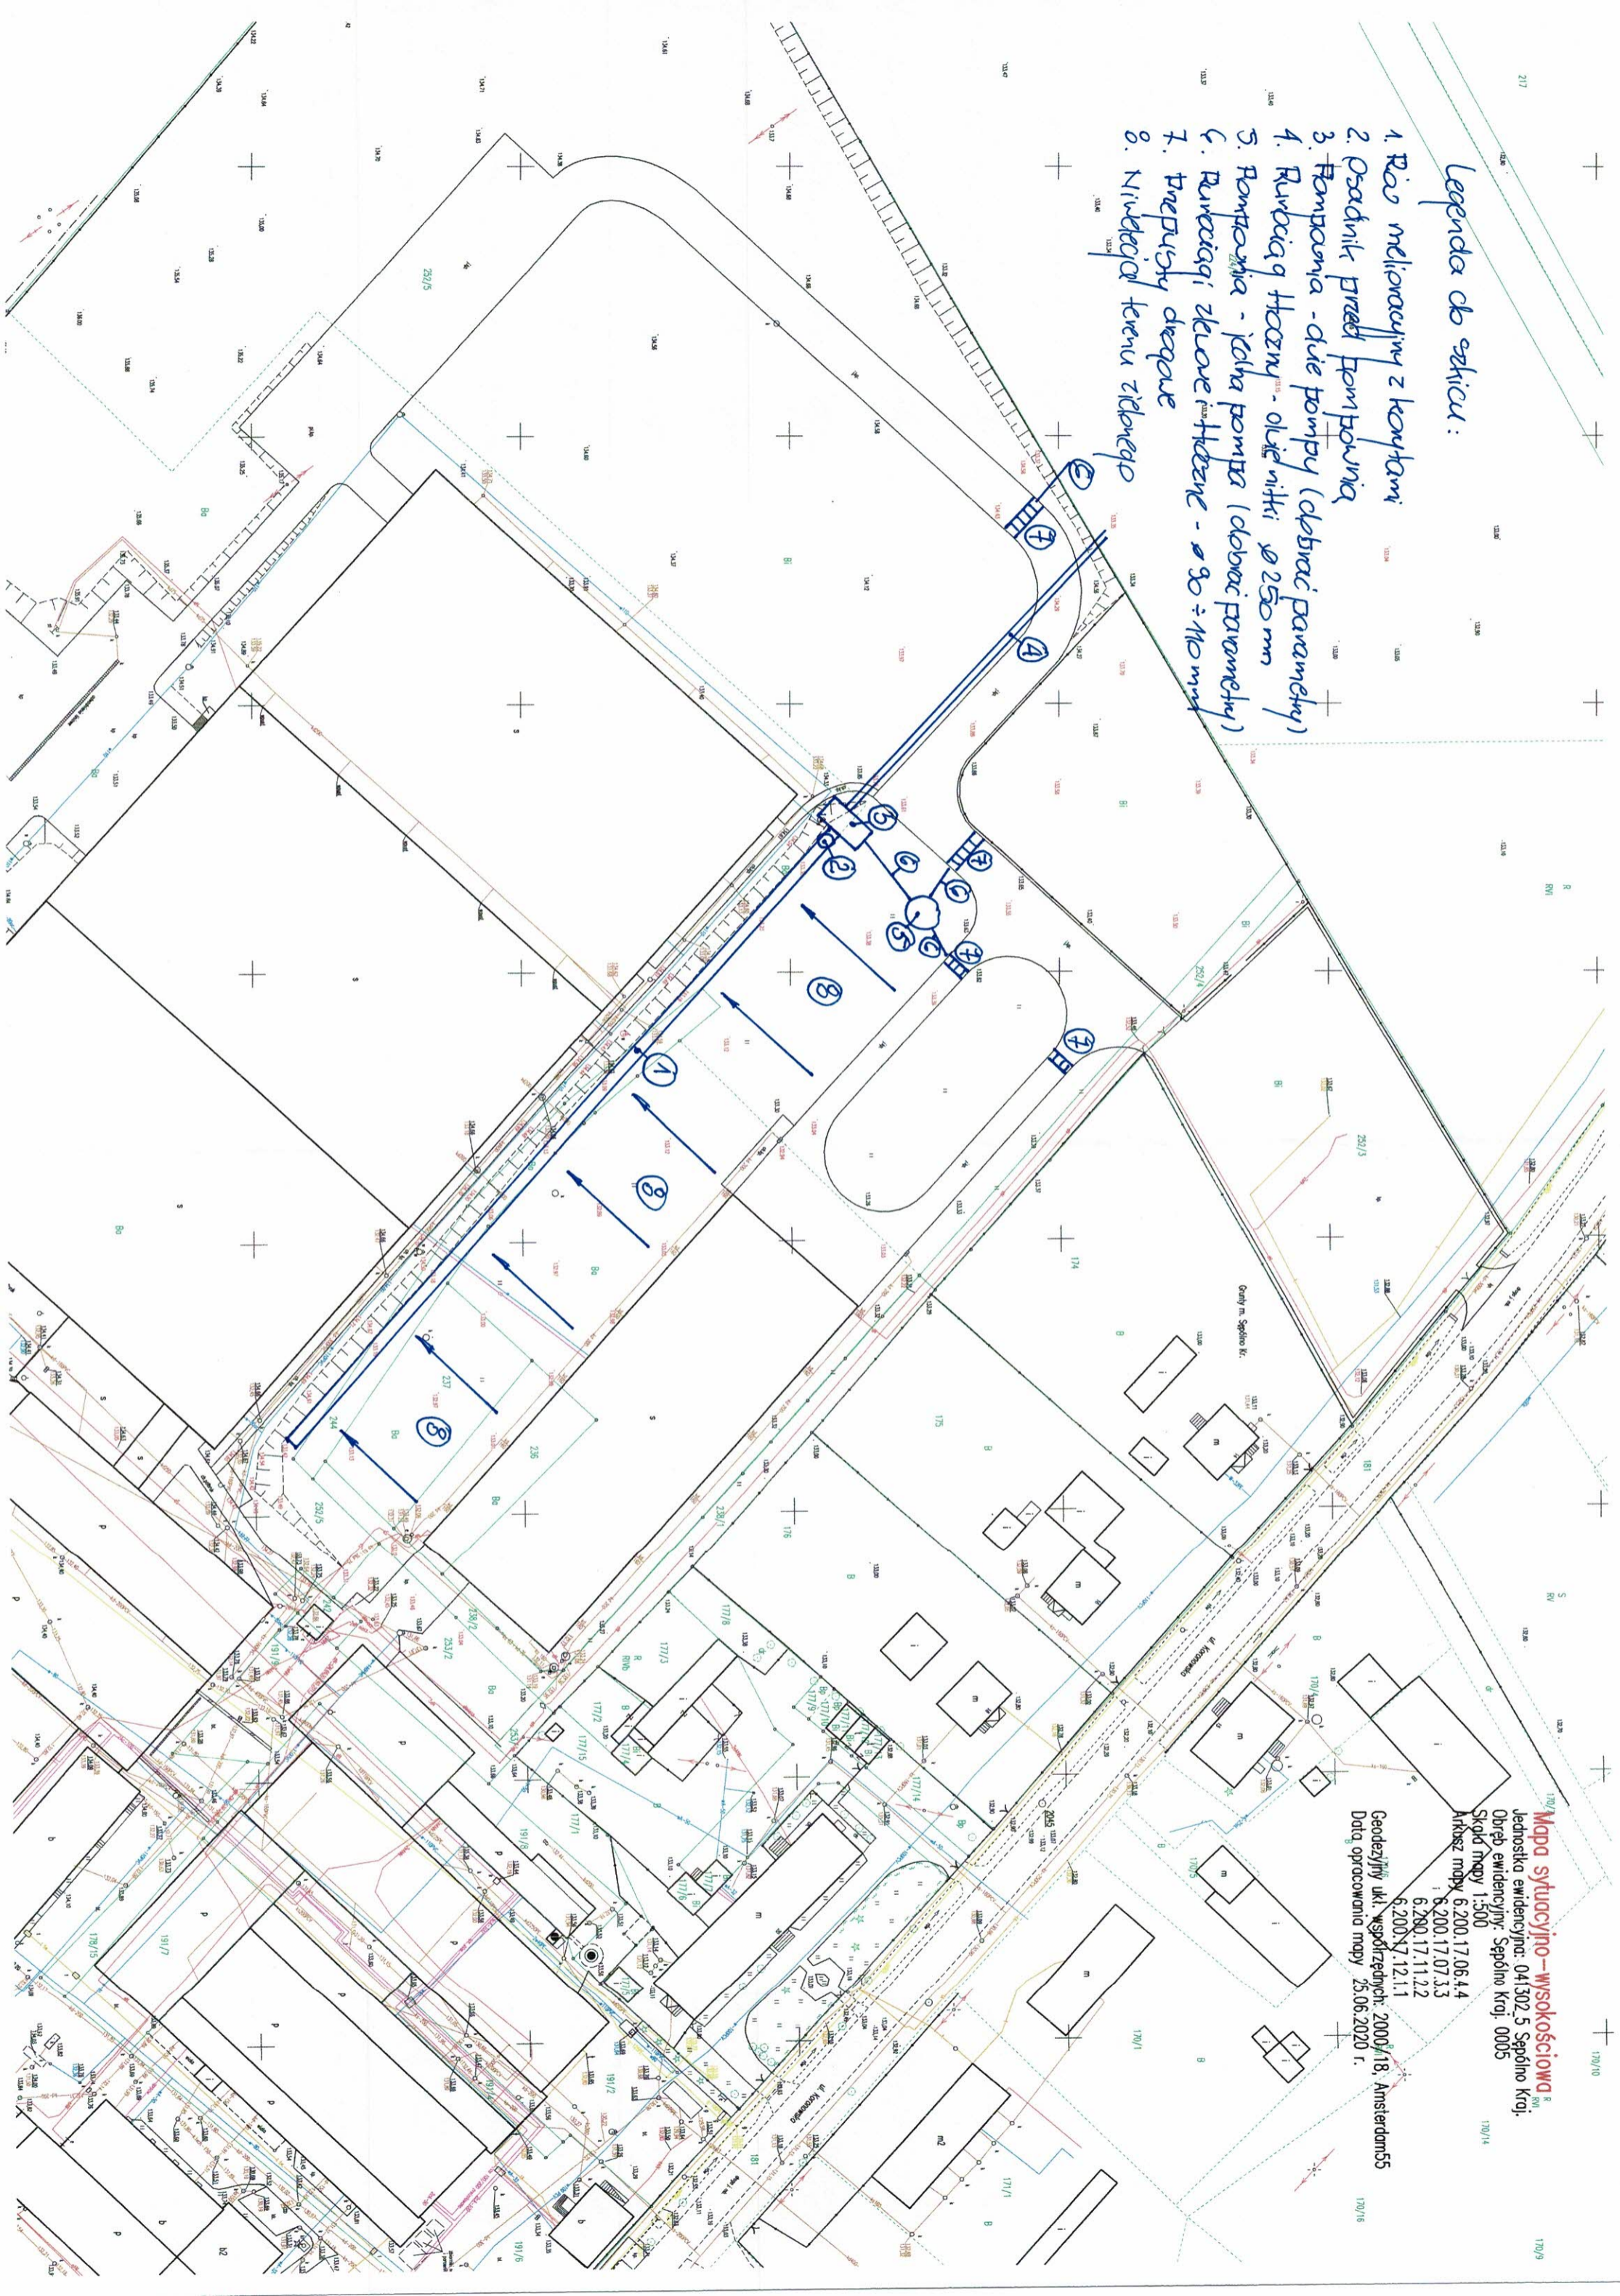

Mapa sytuacyjno-wysokościowa
 Jednostka ewidencyjna: 041302.5 Sępólno Kraj.
 Obręb ewidencyjny: Sępólno Kraj, 0005
 Skala mapy 1:500
 Arkusz mapy 6.200.17.06.4.4
 6.200.17.07.3.3
 6.200.17.11.2.2
 6.200.17.12.1.1
 Geodezyjni ukł. współrzędnych: 2000, 18, Amsterdam55
 Data opracowania mapy 25.06.2020 r.