


ZIELEŃ - INWENTARYZACJA OGÓLNA (ZASÓB), ETAP 1 SKALA 1:1000

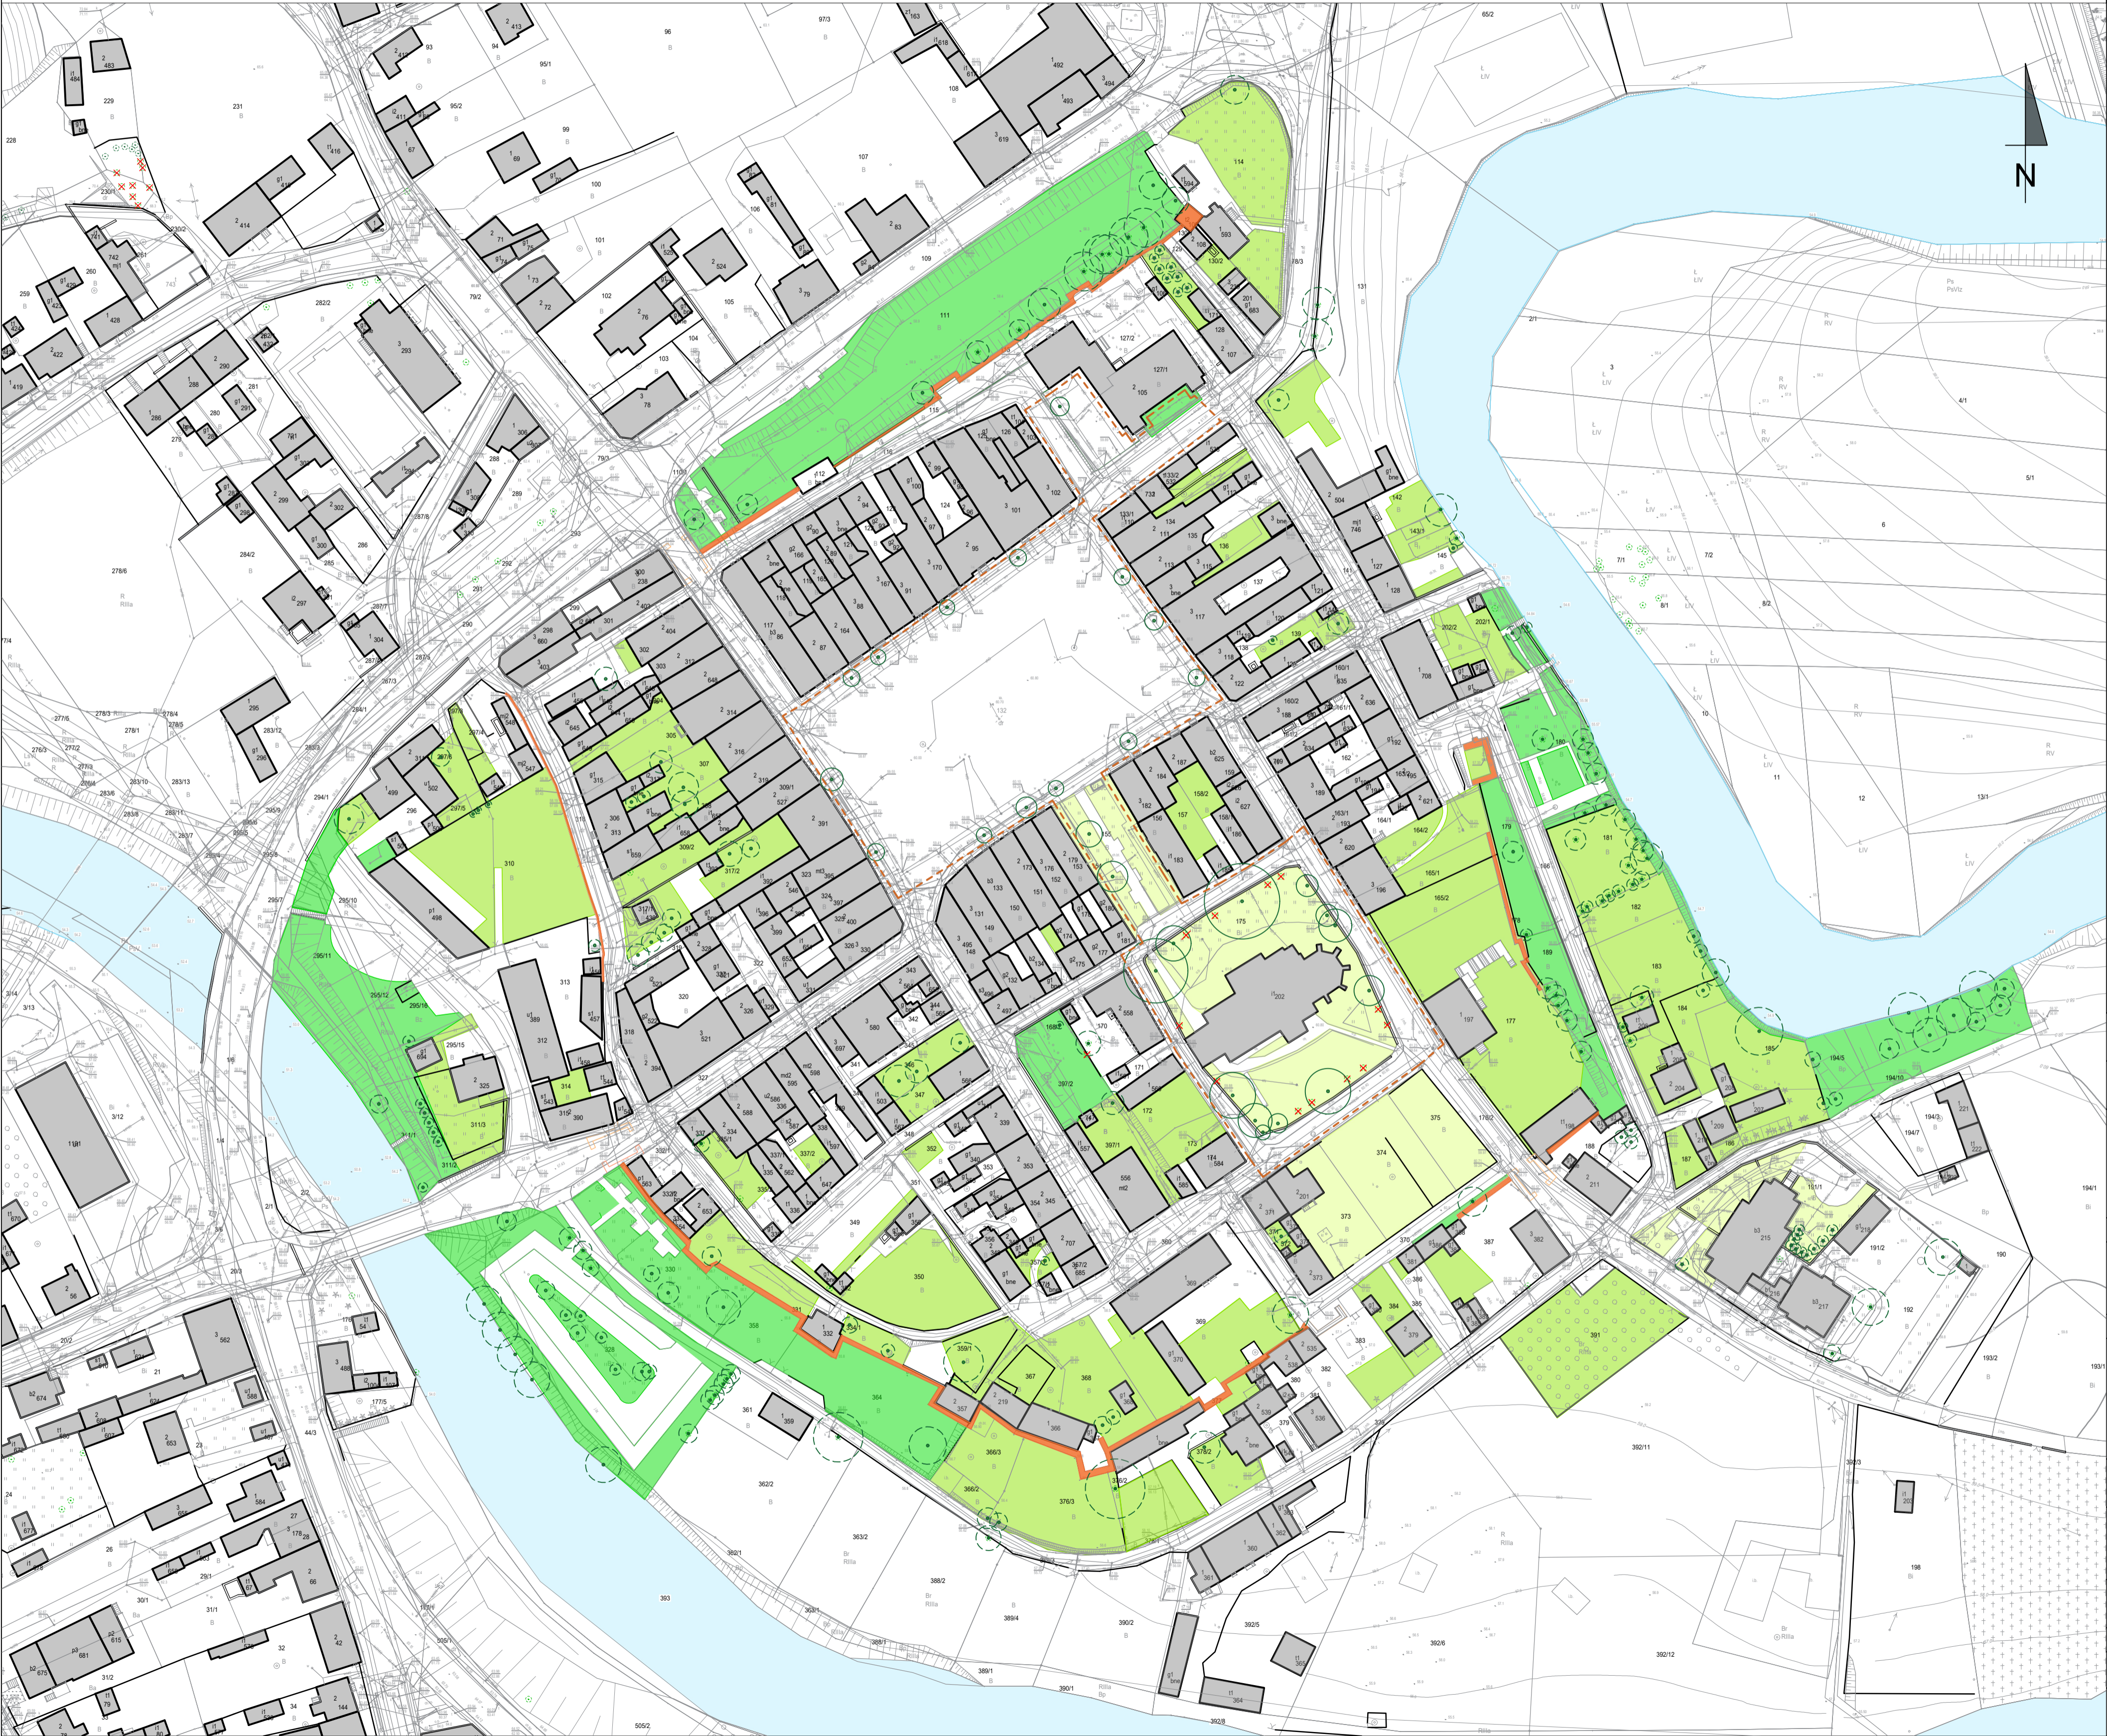

LEGENDA:

- ZIELEŃ:**
- Zieleń publiczna
 - Zieleń prywatna
 - Inne rodzaje zieleni
- Drzewa:**
- Drzewa naniesione geodezyjnie
 - Drzewa naniesione na podstawie mapy/ortofotomapy i prac terenowych (lipiec 2021)
 - Drzewa objęte szczegółową inwentaryzacją (lipiec 2021)
- INNE:**
- Budynki
 - Mury obronne z XIV w.
 - Koryto rzeki Drwęcy

ZAMAWIAJĄCY:	GMINA MIASTO GOLUB-DOBRYŃ, PLAC 1000-LECIA 25, 87-400 GOLUB-DOBRYŃ			
WYKONAWCA:	POLITECHNIKA KRAKOWSKA im. T. KOŚCIUSZKI, UL. WARSZAWSKA 24, 31-155 KRAKÓW			
TEMAT OPRACOWANIA wg UMOWY 105/2021				
"STUDIA I ANALIZY GOLUBSKIEJ STARÓWKI". KONCEPCJE UWZGLĘDNIĄJĄCE ZAŁOŻENIA POD DOKUMENTACJĘ TECHNICZNĄ REWITALIZACJI RYNKU GOLUBSKIEGO, W RAMACH ZADANIA UJĘTEGO W BUDŻECIE MIASTA GOLUBIA-DOBRYŃ. PN.: "KONCEPCJA I DOKUMENTACJA TECHNICZNA URZĄDZENIA PŁYTY GOLUBSKIEJ STARÓWKI".				
AUTOR:		PODPIS:		
1. MGR INŻ. OGROD. KATARZYNA FABJAŃSKA				
OPRACOWAŁ:		PODPIS:		
1. STUD. DARIA BERNAT 2. INŻ. ARCH. KATARZYNA JAMIOŁ 3. STUD. TOMASZ JARÓG				
RYSUNEK:		DATA: 04.2022	SKALA: 1:1000	
ZIELEŃ - INWENTARYZACJA OGÓLNA (ZASÓB)				
NR RYS.:		SAGS / PK / KOM / Z_01		
SYMBOL	FAZA	BRANŻA	NR RYS.	REWIZJA
AGS	PK	ZIEL	Z_01	-
<small>PRAWA AUTORSKIE ZASTRZEŻONE PROJEKT PODLEGA OCHRONIE ZŁOŻENIE Z USTAWY Z DNIA 14.02.1994. ROKU O PRAWIE AUTORSKIM I PRAWACH POWIĄZANYCH Z USTAWĄ, POCZĄTKIEM Z PODNIESIENIEM ZMIANAMI. DOKONYWANIE W PROJEKcie ZMIAN, UZUPŁNIENIE, UŚCZEGÓLNIENIE BEZ ZGODY AUTORA JEST ZABRONIONE. OPRACOWANIE STANOWI SKOŃCZONĄ CAŁOŚĆ.</small>				