


poziom
wody
gruntowej

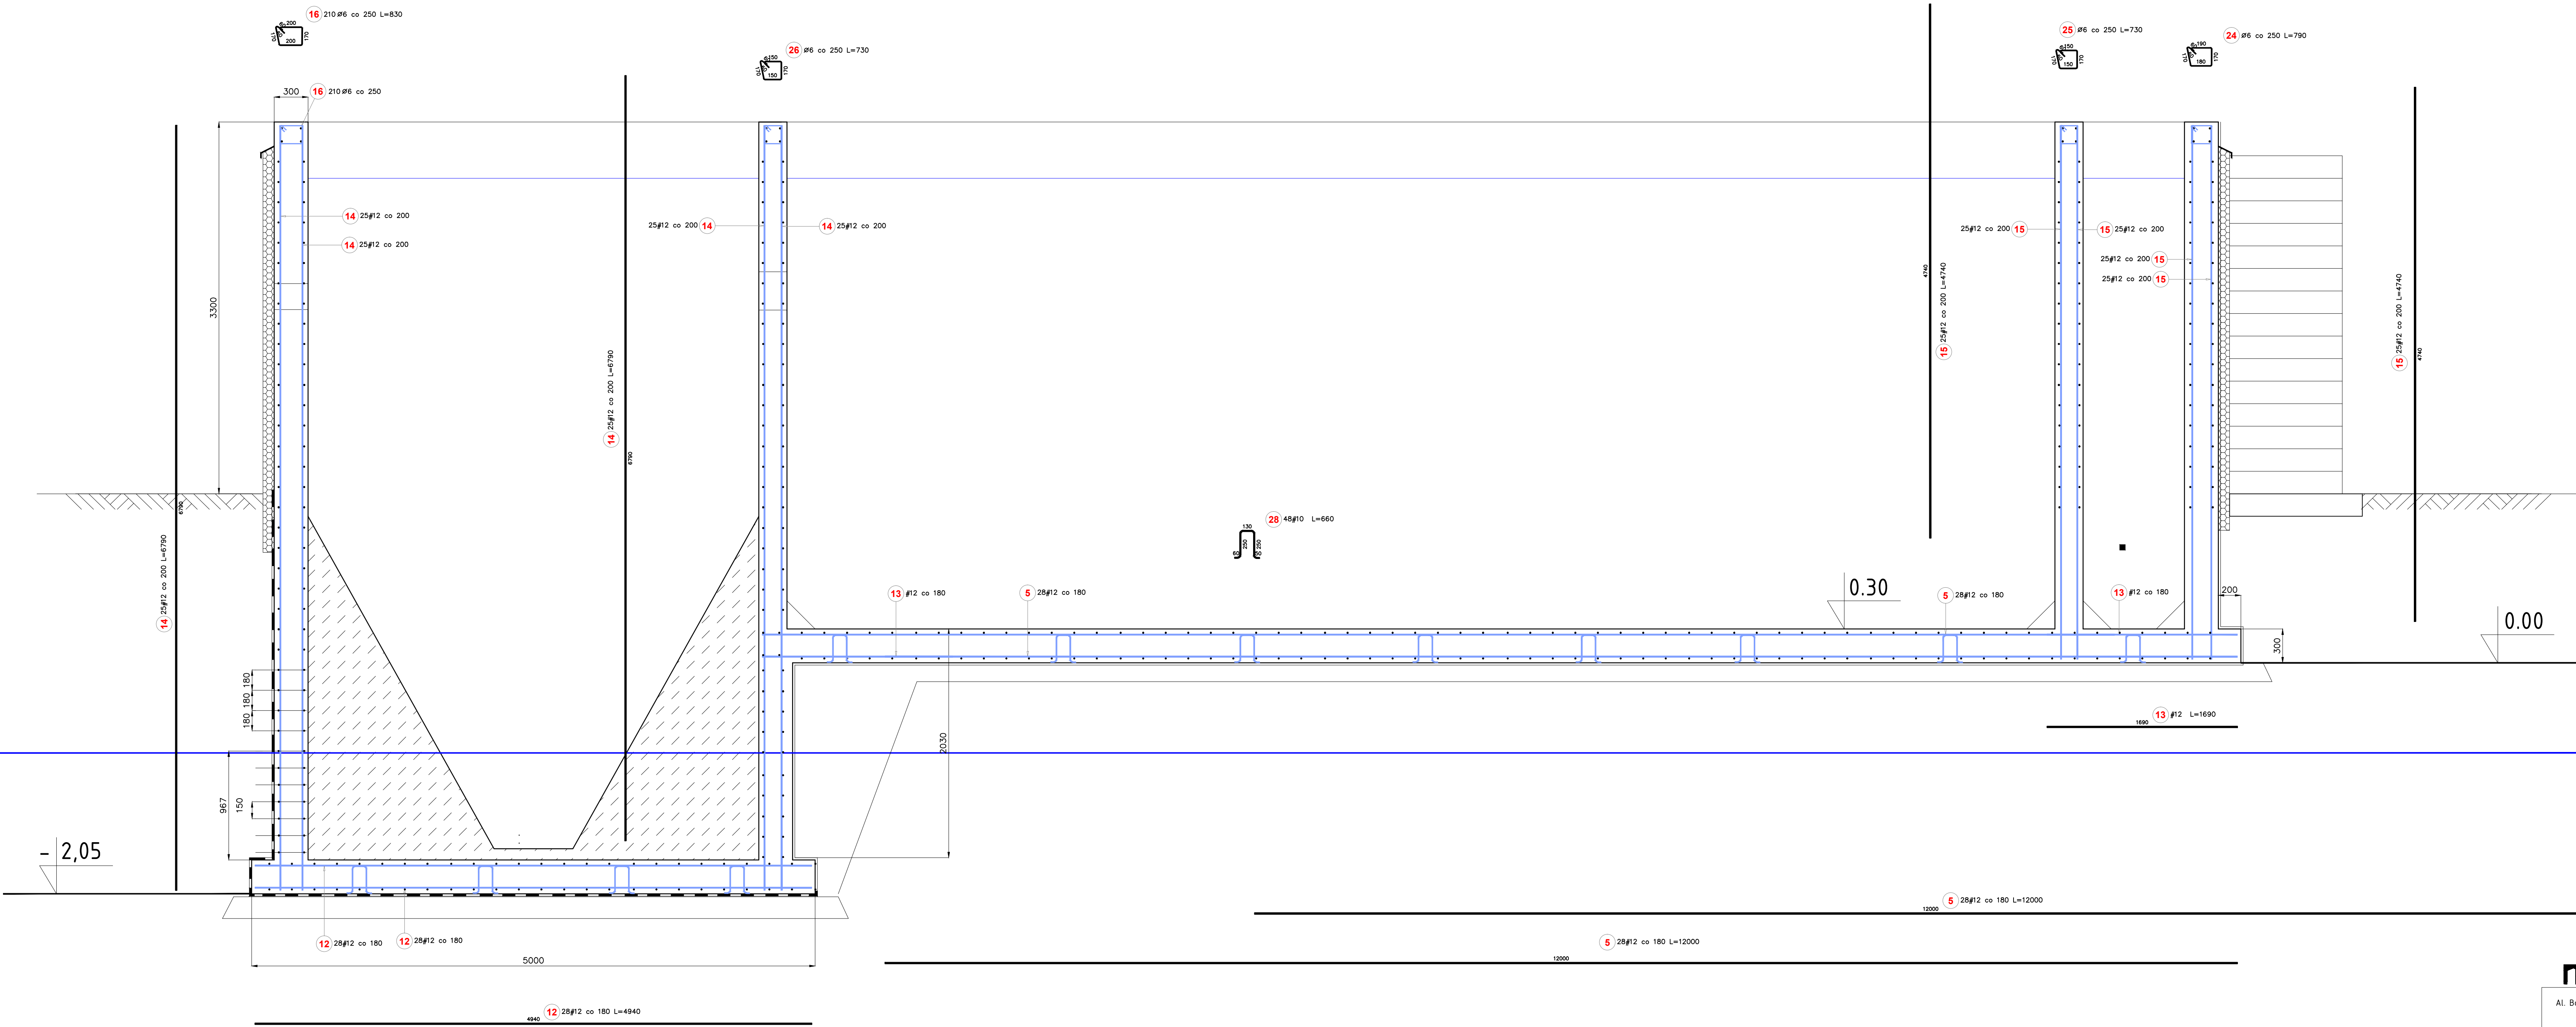

BETON KONSTRUKCJI C 30/35
STAŁ ZBROJENIOWA A-III N (Rb500)
OTULINA ZBROJENIA 40 mm

Części podziemne wszystkich
konstrukcji izolować
masą bitumiczną 3X.

mxL4	
POLSKA Sp. z o.o. Al. Bohaterów Warszawy 40/3A2A 00-342 Warszawa tel./fax 91 488 43 64 mxl4@mxl4.com www.mxl4.com	
Gmina Kamień Pomorski ul. Stary rynek 1, Kamień Pomorski	
PROJEKT BUDOWY BUDOWA OČYSZCZALNI ŚCIEKÓW WE WRZOSOWIE DZ. NR 252/43 OBRĘB WRZOSÓWO	
KONSTRUKCJA	
PROJEKTOWAŁ mgr inż. Henryk Denkwicz	PROJEKTOWAŁ mgr inż. Henryk Denkwicz
OPRACOWAŁ mgr inż. Mirosław Skup	OPRACOWAŁ mgr inż. Mirosław Skup
PROJEKTOWAŁ mgr inż. Mirosław Skup	PROJEKTOWAŁ mgr inż. Mirosław Skup
PROJEKT TECHNICZNO-WYKONAWCZY III 2022	
KONSTRUKCJA REAKTORA ŚCIEKÓW	
POZIOMY	
K-02	125