


**Potwierdzam zgodność
kopii mapy do celów projektowych**
mgr. inż. Paweł Bednarski 90/DOŚ/15
upr. projektowe b/o w branży drogowej

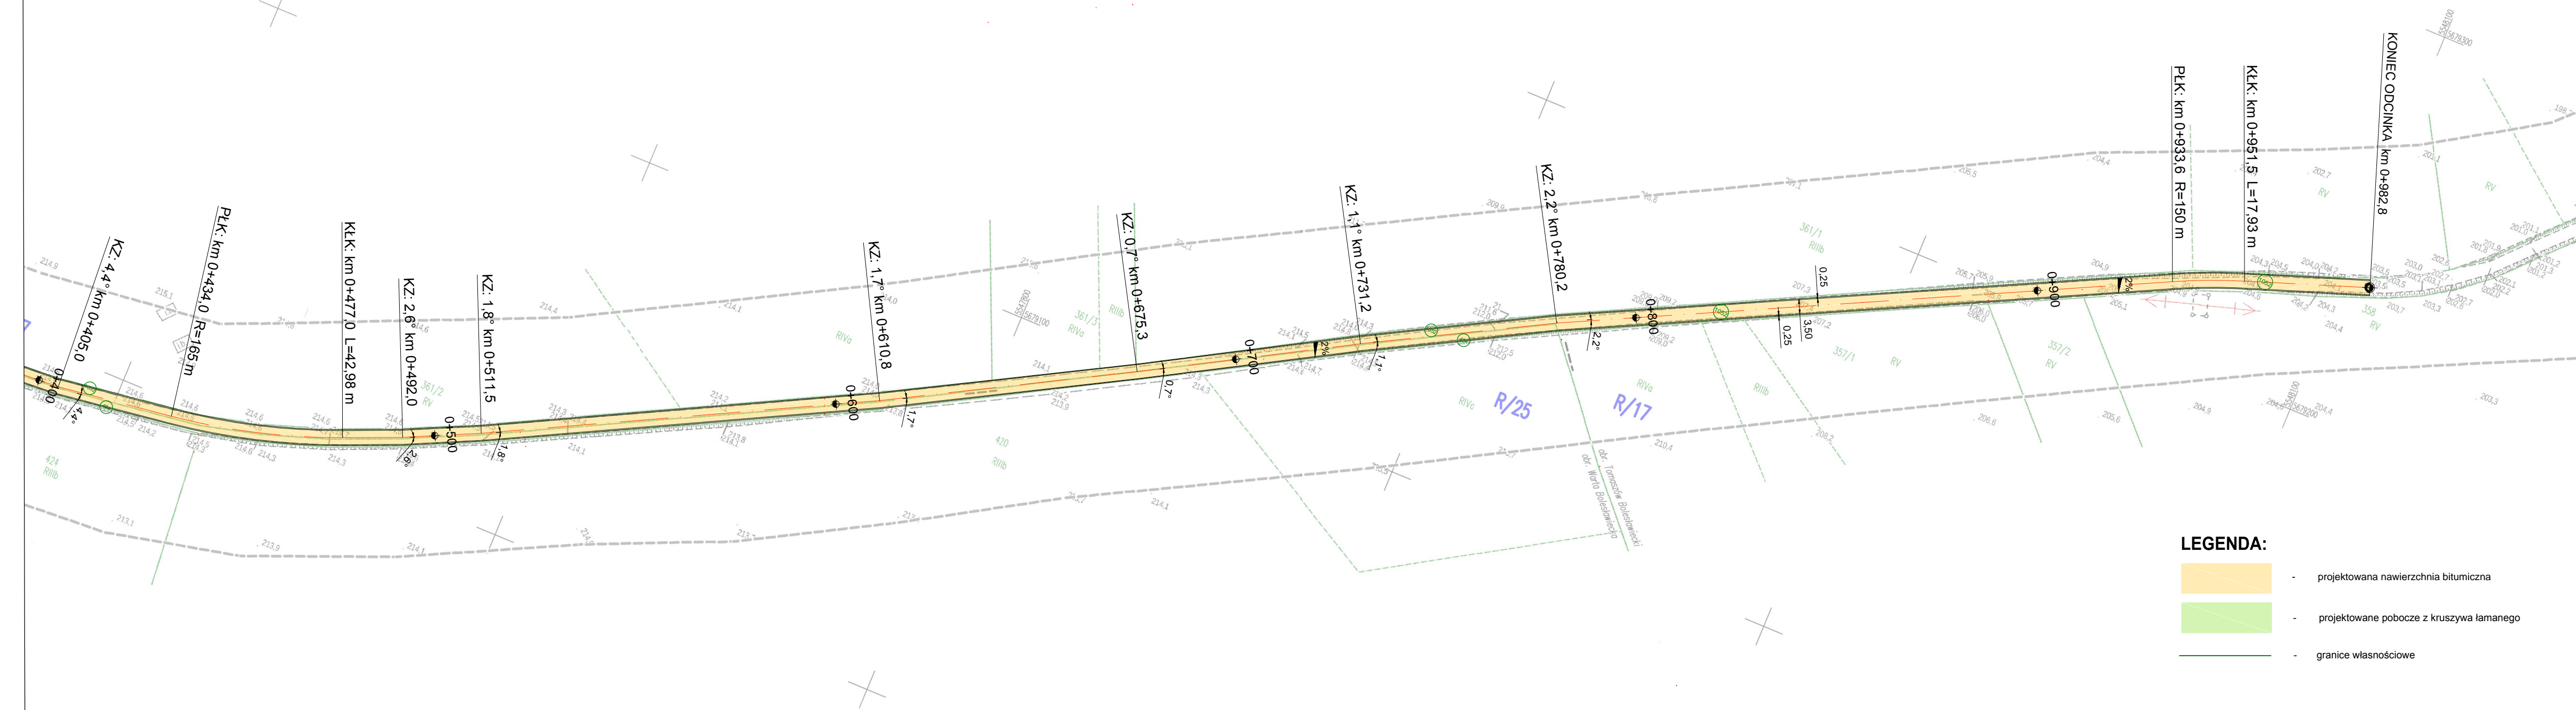

LEGENDA:

- projektowana nawierzchnia bitumiczna
- projektowane pobocze z kruszywa łamanego
- granice własnościowe

NAZWA I ADRES INWESTORA:		Gmina Warta Bolesławiecka Warta Bolesławiecka 40c 59-720 Warta Bolesławiecka	
OBIEKT: Budowa drogi wewnętrznej transportu rolniczego na dz. nr 466, 494 w msc. Warta Bolesławiecka i 1052 w msc. Tomaszów Bolesławiecki-Etap I			
TYTUŁ RYSUNKU:		JEDNOSTKA PROJEKTOWA:	
Projekt zagospodarowania terenu		Paweł Bednarski Tomaszów Bolesławiecki 160c 59-720 Tomaszów Bolesławiecki tel. 662-629-271 pawelbednarski@poczta.onet.pl	
IMIĘ I NAZWISKO:	NR UPR.:	PODPIS:	
PROJEKTOWAŁ: mgr inż. Paweł Bednarski	90/DOŚ/15		
SPRAWDZIŁ:			
DATA:	SKALA:	BRANŻA:	NUMER RYSUNKU:
12.2020	1:1000	DROGOWA	3