RG - rozdzielnica główna SUW

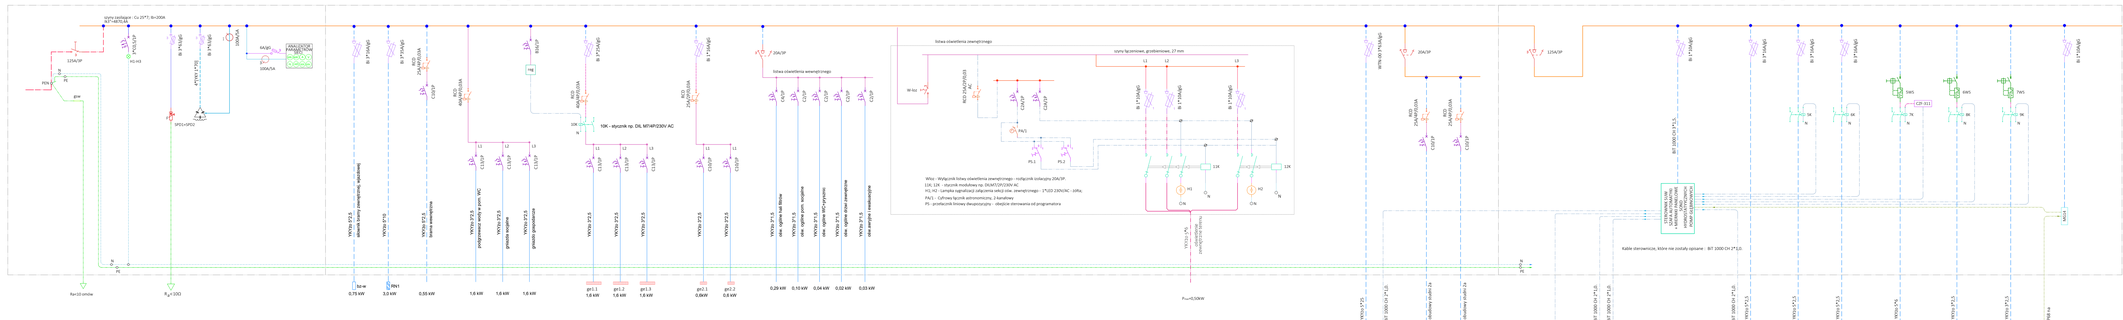
szyny zasilające - Cu 25*7; Ib=200A
PEN
125A/3P
PE
gzw
PE
PE
PE
PE
Re=10 omów
RE
RE
B 7*16A/B
B 7*16A/B
CZTERY 7*25
B 7*16A/B
100A/3P
100A/3A
KWALIFIKATOR RCD
RE
RE
RE