



RZUT PROJEKTOWANYCH BOISK
SKALA 1:150

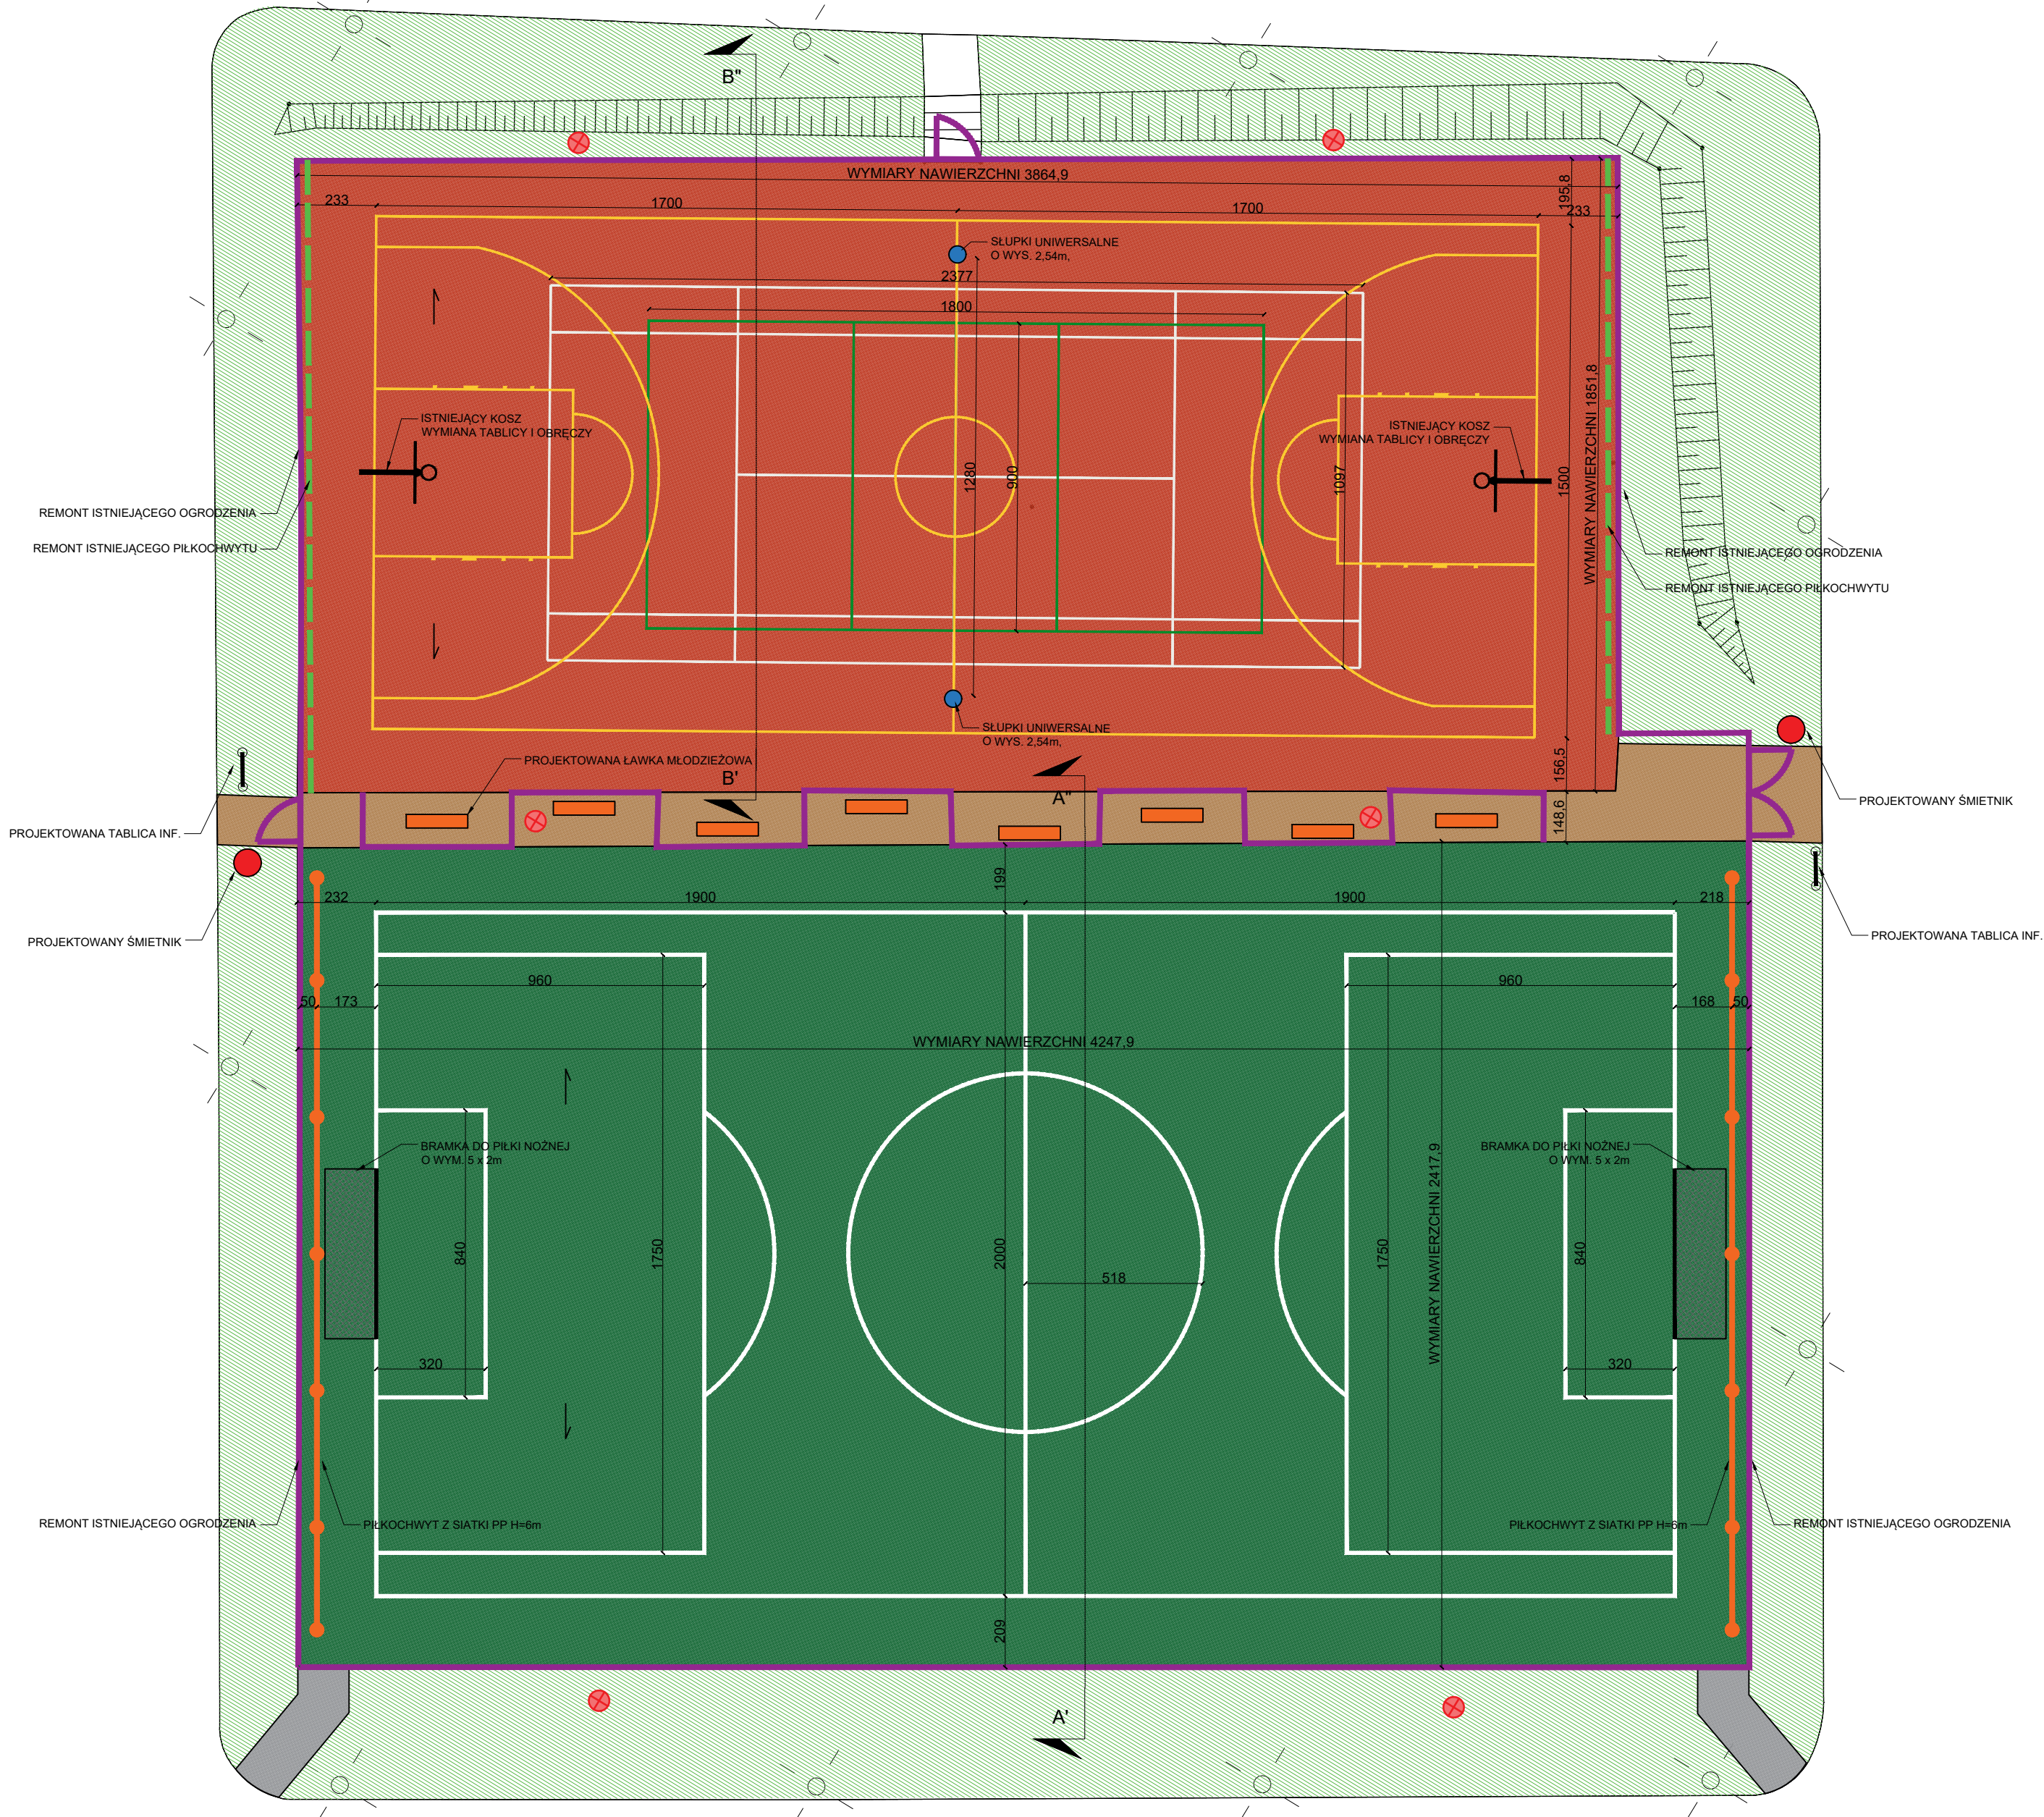

- UWAGI:
- Wymiary podano w cm.
 - Wymiary podano w osiach linii.
 - Wykonawca zobowiązany jest do wykonania obmiaru przed dokonaniem zamówienia materiału.
 - Wymiary należy sprawdzić w stanie rzeczywistym. Projektant zastrzega, że mogą być niewielkie rozbieżności w wymiarach stanu istniejącego.
 - Kolor nawierzchni - czerwony ceglasty - RAL 2002
 - Linie grubości: 5 cm
 - Linie kolory:
 - boisko do koszykówki - żółty siarkowy - RAL 1016
 - boisko do siatkówki - biały alpejski - RAL9010
 - boisko do tenisa - zielony - RAL 6005
 - Istniejące kosze do piłki koszykowej. Wymiana tablicy 180x105 cm i obrazy na wysokości 3,05m powyżej płaszczyzny nawierzchni.
 - Słupki wraz z osłonami do piłki siatkowej, tenisa ziemnego o wysokości 2,54m powyżej płaszczyzny nawierzchni i osiowym rozstawem równym 12,80m.

- UWAGI:
- Wymiary podano w cm.
 - Wymiary podano w osiach linii.
 - Wykonawca zobowiązany jest do wykonania obmiaru przed dokonaniem zamówienia materiału.
 - Wymiary należy sprawdzić w stanie rzeczywistym. Projektant zastrzega, że mogą być niewielkie rozbieżności w wymiarach stanu istniejącego.
 - Wymiary boiska do piłki nożnej 42,48x24,18 m.
 - Nawierzchnia - trawa syntetyczna wg przekroju
 - Linie grubości: 10 cm
 - Bramki do piłki nożnej o wymiarach 5 x 2 m i głębokości 120 cm montowane w tulejach - 2 sztuki.
 - OSTATECZNĄ RZEDNĄ BOISKA WYKONAĆ NA ETAPIE REALIZACJI Z NADZOREM AUTOSKIM.

INWESTOR	 SOSiR Słupsk	Słupski Ośrodek Sportu i Rekreacji 76-200 Słupsk ul. Szczecińska 99
JEDNOSTKA PROJEKTOWA	 INDOM	"INDOM" Mieczysław Traczyk ul. Ogrodowa 5, 80-297 Bańno
TEMAT	REMONT OGÓLNODOSTĘPNYCH BOISK WIELOFUNKCYJNYCH WRAZ Z BUDOWĄ OŚWIETLENIA Słupsk; dz. nr 869, 11/61; obręb 10; Identyfikator działki 226301_1.0010.869, 226301_1.0010.11/61	
ARCHITEKTURA - ZESPÓŁ AUTORSKI:		
PROJEKTOWAŁ	mgr inż. arch. Olga Zabulewicz	