
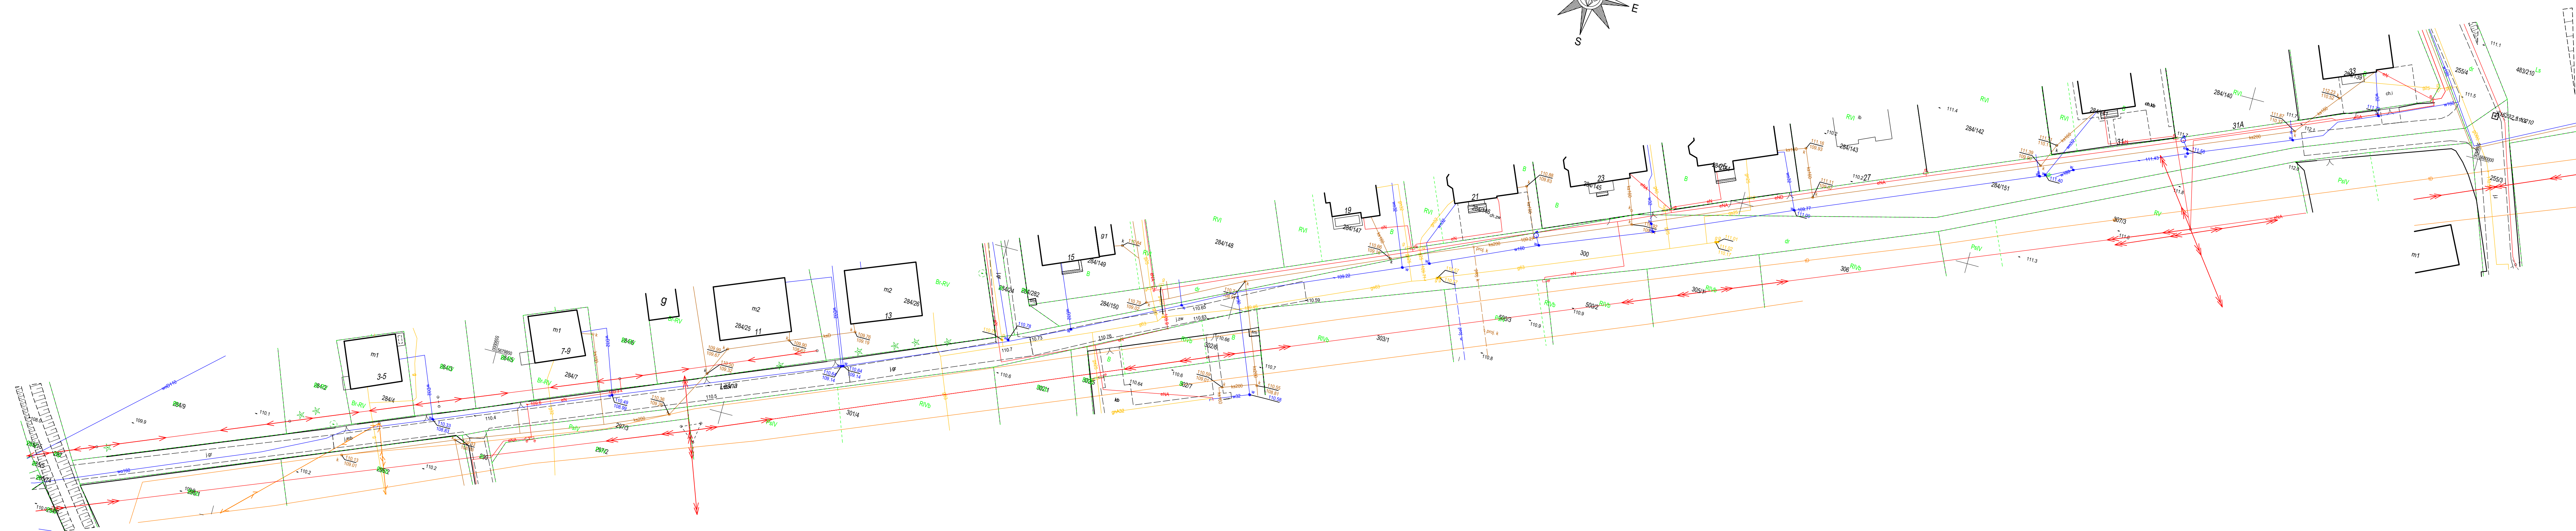


Mapa zasadnicza - skala 1:500

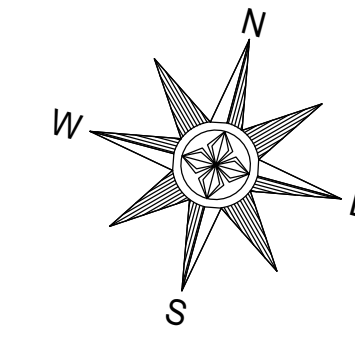

Wykonawca:	 Aeko Inżynieria Artur Kołakowski ul. Kopernika 46/16 60-158 Poznań
Zamawiający:	 Urząd Gminy Kunice ul. Gwarna 1 59 - 216 Kunice
Nazwa zadania:	Zaprojektowanie i wykonanie przebudowy drogi gminnej w ciągu ul. Leśnej oraz w ciągu ul. Cisowej w miejscowości Spalona
Data:	15.11.2023 r.
Nazwa i nr rysunku:	Mapa zasadnicza
Rys. nr	1
Opracował:	mgr. inż. Artur Kołakowski