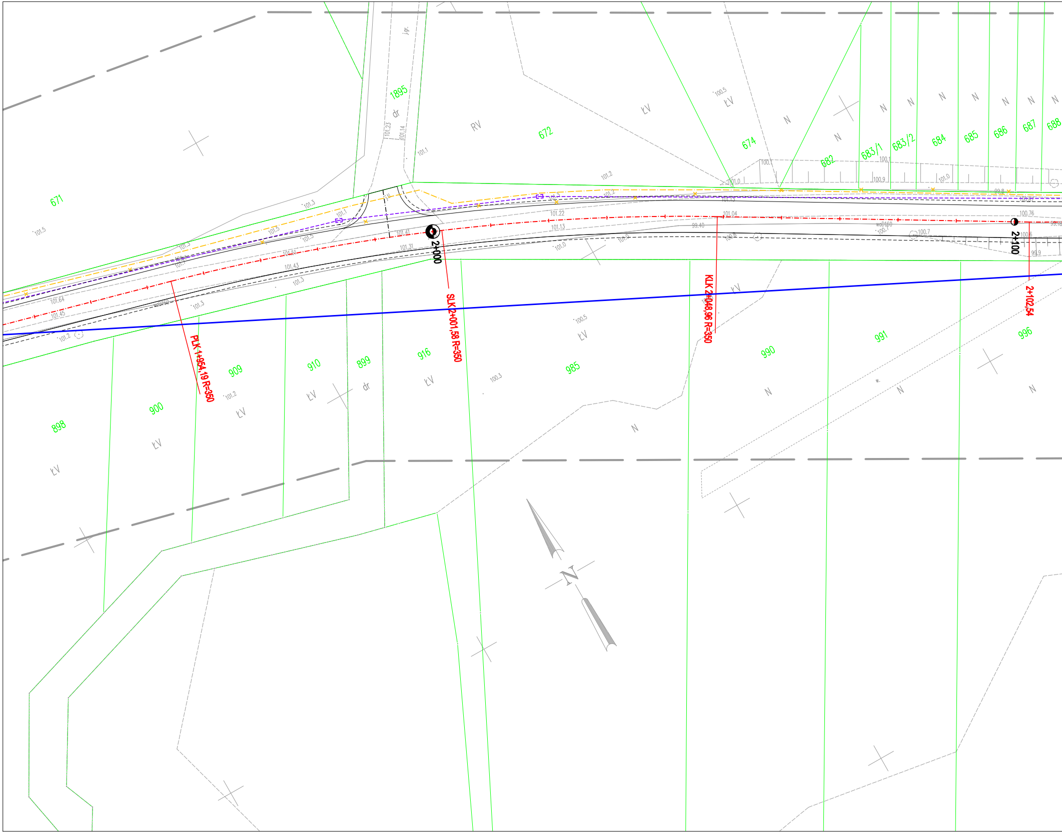
j.gr.
1895
dr
RV
672
ŁV
674
ŁV
N
N
682
683/1
683/2
684
685
686
687
688
N
N
N
N
N
N
N
671
2+000
2+100
SLK 2+001,58 R=350
KLK 2+048,96 R=350
2+102,54
PLK 1+954,19 R=350
ŁV
909
910
899
dr
916
ŁV
985
ŁV
990
991
996
N
N
N
N
898
ŁV
900
ŁV
ŁV
ŁV
ŁV
N

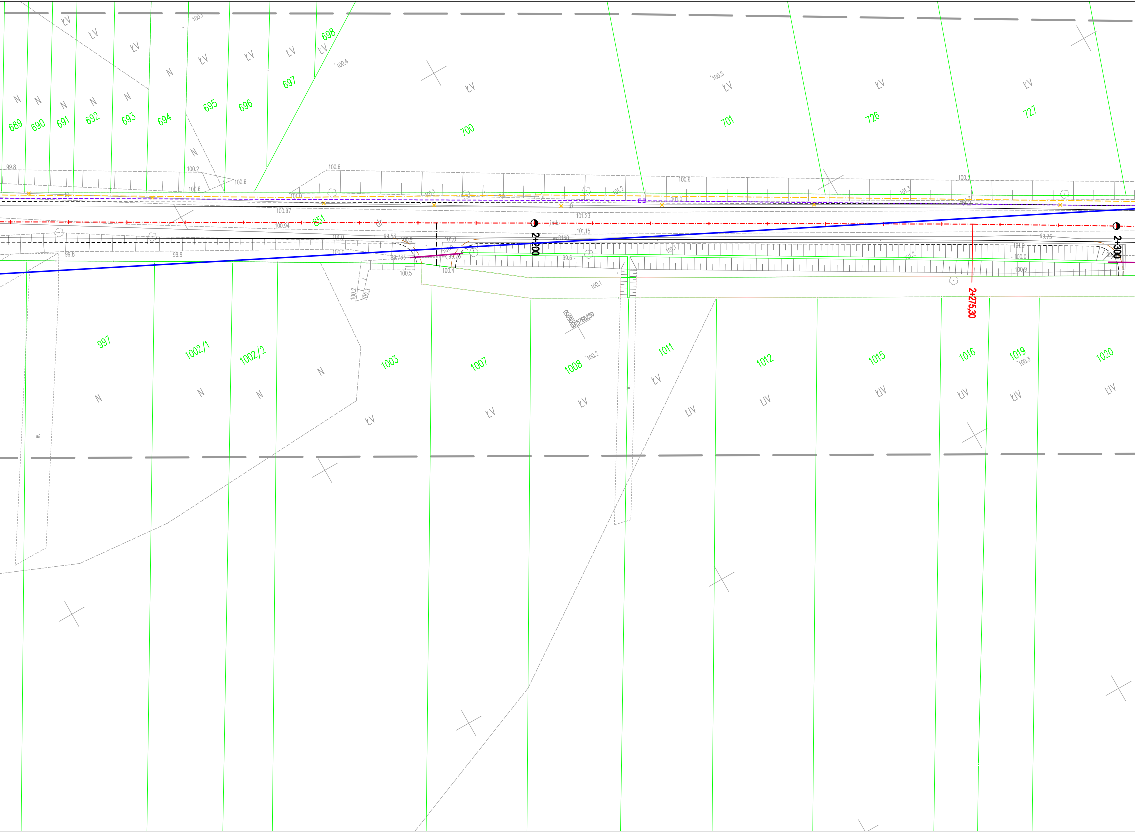
689
690
691
692
693
694
695
696
697
698
700
701
726
727
851
N
ŁV
2+200
2+300
2+275,30
997
1002/1
1002/2
1003
1007
1008
1011
1012
1015
1016
1019
1020
ŁIV

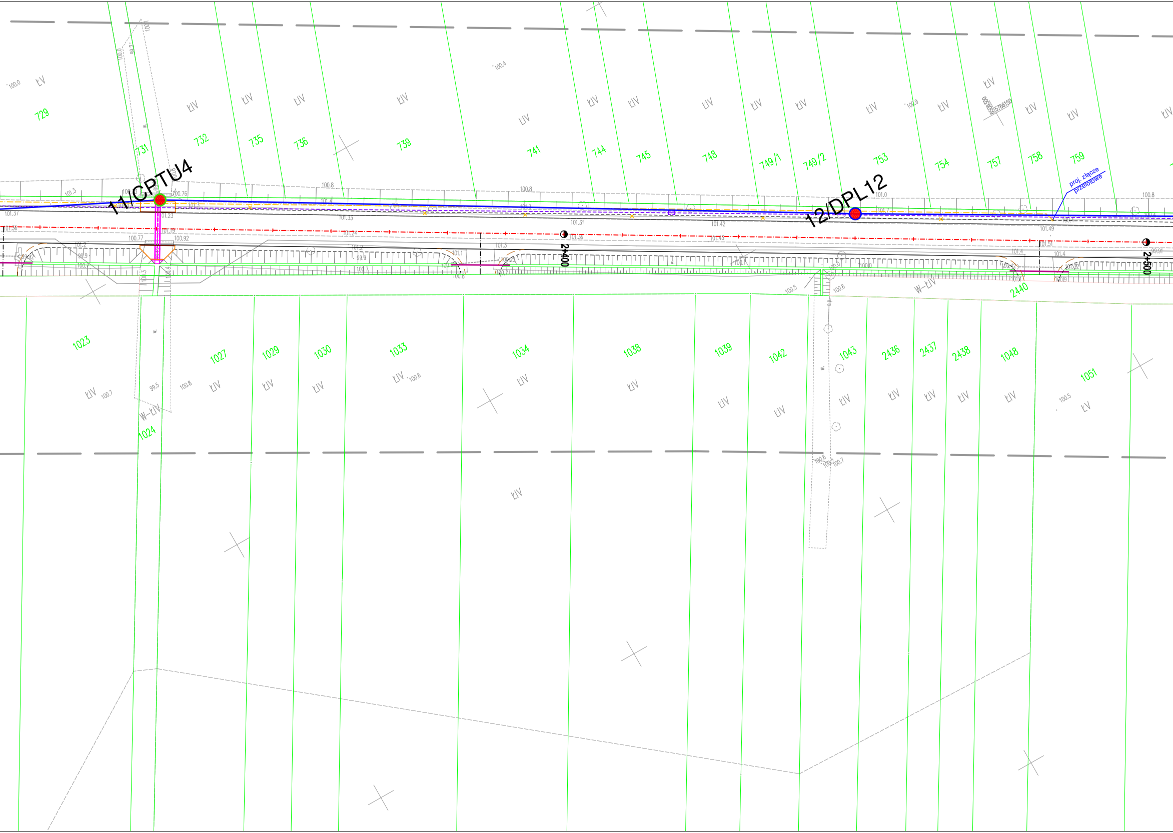
11/CPTU4
12/DPL12
proj. złącze przelotowe
2+400
2+500
729
731
732
735
736
739
741
744
745
748
749/1
749/2
753
754
757
758
759
1023
1024
1027
1029
1030
1033
1034
1038
1039
1042
1043
2436
2437
2438
1048
1051
2440
ŁIV
W-ŁIV
ŁV
100.0
100.4
100.8
101.0
101.3
101.37
101.56
101.23
101.19
100.76
100.77
100.92
101.31
101.33
101.24
101.39
101.42
101.43
101.49
101.51
101.4
101.2
101.1
100.7
100.6
100.5
99.9
99.5

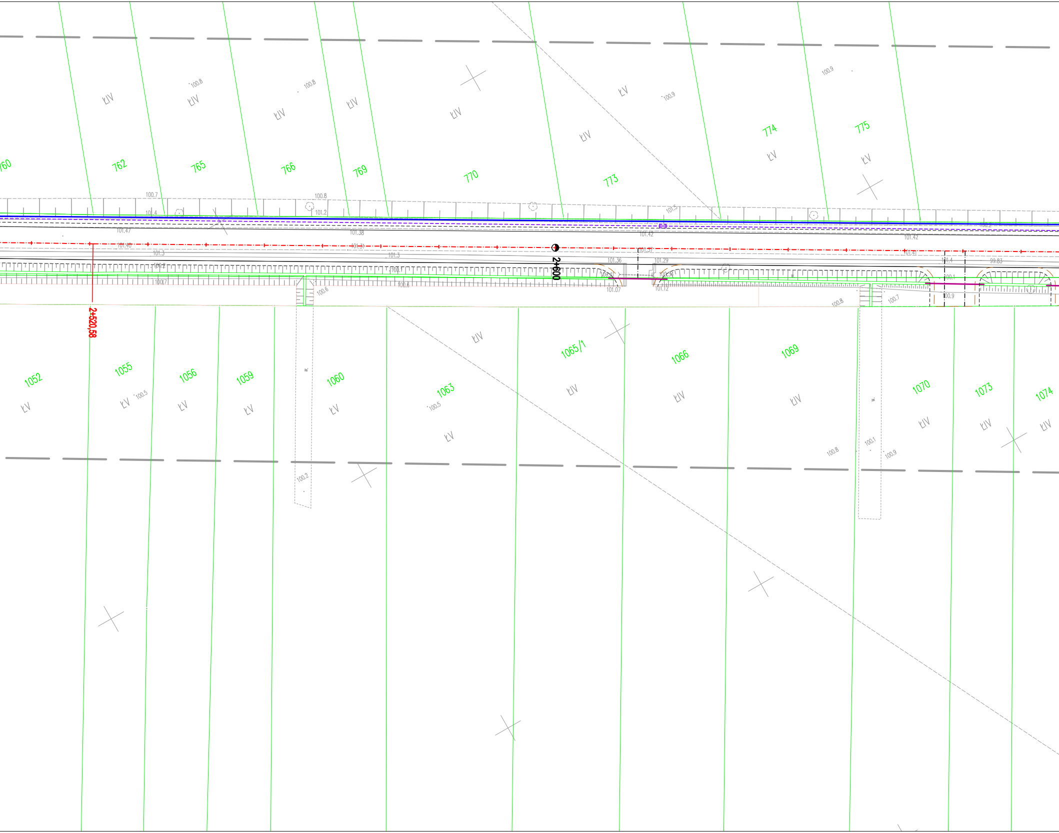
760
762
765
766
769
770
773
774
775
ŁIV
ŁIV
ŁIV
ŁIV
ŁIV
ŁV
ŁIV
ŁV
ŁV
100.8
100.8
100.9
100.9
100.7
100.8
101.4
101.2
101.5
101.47
101.38
101.42
101.42
101.40
101.31
101.37
101.41
101.3
101.3
101.36
101.29
101.4
99.83
100.7
101.07
101.12
100.6
100.6
100.8
100.7
100.1
100.9
2+520,58
2+600
1052
1055
1056
1059
1060
1063
1065/1
1066
1069
1070
1073
1074
ŁV
ŁV
ŁV
ŁV
ŁV
ŁV
ŁIV
ŁIV
ŁIV
ŁIV
ŁIV
ŁIV
ŁIV
100.5
100.5
100.2
100.8
100.1
100.9

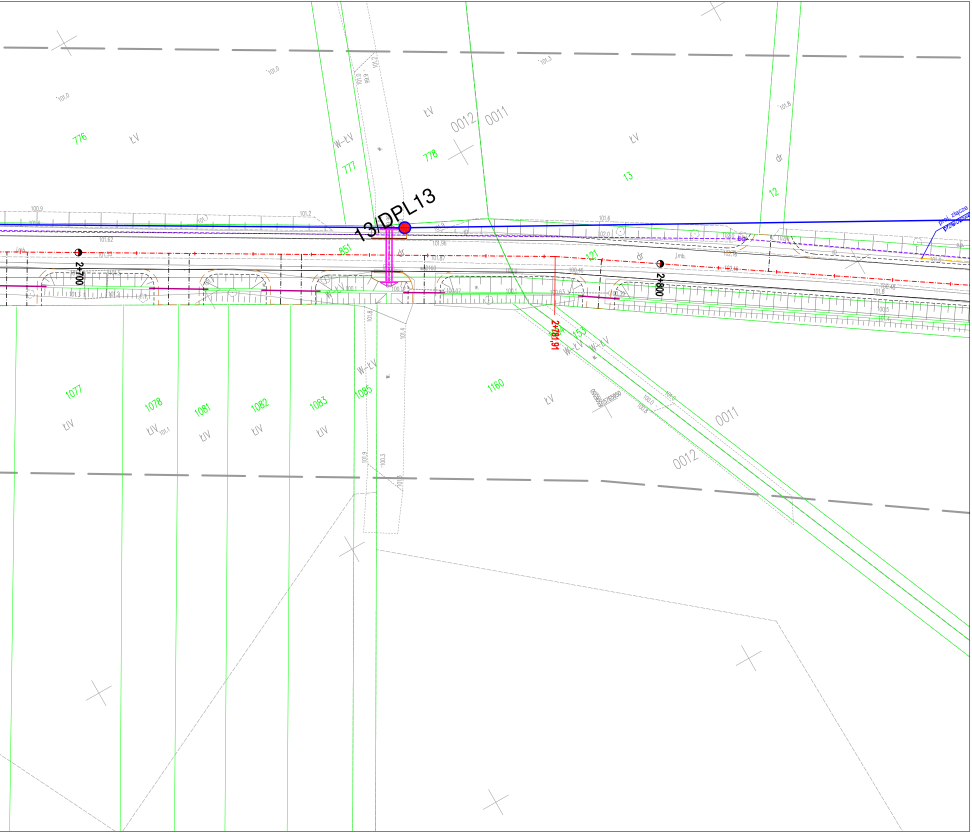
13/DPL13
proj. złącze
przelo
2+700
2+800
2+781,91
0012
0011
776
777
778
13
12
851
121
154
153
1077
1078
1081
1082
1083
1085
1160
ŁV
W-ŁV
ŁIV
dr
w.
j.mb.
wD160
101.0
101.2
101.3
101.6
101.8
101.96
101.87
102.0
102.16
100.46
100.48
100.1
100.12
100.07
100.63
100.39
100.5
101.4
101.9
100.3
100.9
101.62

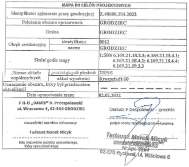

MAPA DO CELÓW PROJEKTOWYCH		
Identyfikator zgłoszenia pracy geodezyjnej		Z.40600.254.2022
Położenie obszaru opracowania		GRODZIEC
Gmina		GRODZIEC
Obręb ewidencyjny	identyfikator	0012
	nazwa	GRODZIEC
Skala/ godło mapy		1:500/ 6.169.21.18.2.3; 6.169.21.18.4.1; 6.169.21.18.4.2; 6.169.21.18.4.4; 6.169.21.19.3.3
Nazwa układu współrzędnych	prostokątnych płaskich	2000/6
	układ wysokości	Kronsztadt 60
Oznaczenie obszaru, który był przedmiotem aktualizacji		— — — — — — — — —
Data opracowania mapy		02.02.2022

F H-U „DAMIX" D. Przespolewski
ul. Wrzosowa 4, 62-580 GRODZIEC
nazwa/imię i nazwisko wykonawcy

Dariusz Przespolewski – geodeta
podpis osoby reprezentującej wykonawcę

Tadeusz Marek Micyk
imię i nazwisko geodety uprawnionego, który opracował mapę

Tadeusz Marek Micyk
geodeta uprawniony
Nr upr. 7464
62-570 Rychwał, ul. Wiśniowa 6

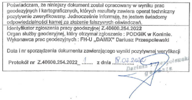

Poświadczam, że niniejszy dokument został opracowany w wyniku prac geodezyjnych i kartograficznych, których rezultaty zawiera operat techniczny pozytywnie zweryfikowany. Jednocześnie informuję, że jestem świadomy odpowiedzialności karnej za złożenie fałszywych oświadczeń.

Identyfikator zgłoszenia pracy geodezyjnej Z.40600.254.2022
Organ służby geodezyjnej, który otrzymał zgłoszenie : PODGiK w Koninie.
Wykonawca prac geodezyjnych : FH-U „DAMIX" Dariusz Przespolewski

Data i nr sporządzenia dokumentu zawierającego wyniki pozytywnej weryfikacji
Protokół nr Z.40600.254.2022_ 1 .... z dnia 18.02.2022

Dariusz Przespolewski
geodeta

ARKUSZE:

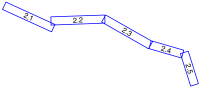

2.1
2.2
2.3
2.4
2.5

LEGENDA:

- projektowana oś jezdni
- projektowane osie zjazdów
- projektowana krawędź jezdni
- projektowana krawędź pobocza
- projektowany krawężnik 15x30x100
- projektowany krawężnik 15x22x100
- projektowany opornik 12x25x100
- projektowane obrzeże betonowe 8x30x100
- projektowana krawędź zjazdu
- projektowany ściek przykrawężnikowy
- projektowany ściek trójkątny
- projektowane dno rowu
- projektowana rura pod zjazdem Φ400
- projektowany kanał technologiczny profil KTu
- projektowany kanał technologiczny profil KTp
- projektowana sieć Orange
- projektowana sieć Orange w rurze ochronnej
- likwidowana sieć Orange
- projektowana studnia teletechniczna
- projektowana prefabrykowana ścianka czołowa przepustu
- projektowana studnia rewizyjna
- granice działek

851 - numery działek stanowiących pas drogowy drogi gminnej

● - otwory geologiczno-inżynierskie (zał. nr 7)

○ - sondowania statyczne CPTU (zał. nr 11)

○ - sondowania dynamiczne DPL (zał. nr 10)

- linia poglądowego przekroju geologiczno-inżynierskiego I-II (zał. nr 6)

15/DPL15 - nazwa punktu badawczego

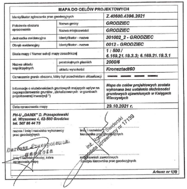

MAPA DO CELÓW PROJEKTOWYCH		
Identyfikator zgłoszenia prac geodezyjnych		*Z.40600.4396.2021*
Położenie obszaru opracowania	Nazwa gminy	*GRODZIEC*
	Nazwa miejscowości	*GRODZIEC*
Jednostka ewidencyjna	Identyfikator - nazwa	*301002_2 - GRODZIEC*
Obręb ewidencyjny	Identyfikator - nazwa	*0012 - GRODZIEC*
Skala mapy / Numer sekcji mapy zasadniczej		*1 : 500 / 6.169.21.19.3.3; 6.169.21.19.3.1*
Nazwa układu współrzędnych	prostokątnych płaskich	*2000/6*
	układu wysokości	*Kronsztadt60*
Oznaczenie granic obszaru, który był przedmiotem aktualizacji		— — — —
Informacje o służebnościach gruntowych mających wpływ na zagospodarowanie gruntów , zlokalizowanych w granicach projektowanej inwestycji *)		*Mapa do celów projektowych została wykonana bez ustalenia służebności gruntowych ujawnionych w Księgach Wieczystych*
Data opracowania mapy		*29.10.2021 r.*

FH-U „DAMIX" D. Przespolewski
ul. Wrzosowa 4, 62-580 Grodziec
tel. 507 86 44 75
nazwa / imię i nazwisko wykonawcy prac geodezyjnych

imię i nazwisko kierownika prac geodezyjnych

Dariusz Przespolewski
geodeta
imię i nazwisko osoby, która opracowała mapę

inż. Robert Świderski
geodeta uprawniony nr 17139
nr uprawnień zawodowych i podpis kierownika prac geodezyjnych

Arkusz nr 1(6)

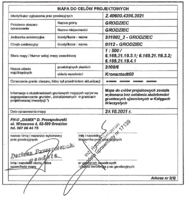

MAPA DO CELÓW PROJEKTOWYCH		
Identyfikator zgłoszenia prac geodezyjnych		*Z.40600.4396.2021*
Położenie obszaru opracowania	Nazwa gminy	*GRODZIEC*
	Nazwa miejscowości	*GRODZIEC*
Jednostka ewidencyjna	Identyfikator - nazwa	*301002_2 - GRODZIEC*
Obręb ewidencyjny	Identyfikator - nazwa	*0012 - GRODZIEC*
Skala mapy / Numer sekcji mapy zasadniczej		*1 : 500 / 6.169.21.19.3.1; 6.169.21.19.3.2; 6.169.21.19.4.1*
Nazwa układu współrzędnych	prostokątnych płaskich	*2000/6*
	układu wysokości	*Kronsztadt60*
Oznaczenie granic obszaru, który był przedmiotem aktualizacji		— — — —
Informacje o służebnościach gruntowych mających wpływ na zagospodarowanie gruntów , zlokalizowanych w granicach projektowanej inwestycji *)		*Mapa do celów projektowych została wykonana bez ustalenia służebności gruntowych ujawnionych w Księgach Wieczystych*
Data opracowania mapy		*29.10.2021 r.*

FH-U „DAMIX" D. Przespolewski
ul. Wrzosowa 4, 62-580 Grodziec
tel. 507 86 44 75
nazwa / imię i nazwisko wykonawcy prac geodezyjnych

imię i nazwisko kierownika prac geodezyjnych

Dariusz Przespolewski
geodeta
imię i nazwisko osoby, która opracowała mapę

inż. Robert Świderski
geodeta uprawniony nr 17139
nr uprawnień zawodowych i podpis kierownika prac geodezyjnych

Arkusz nr 2(6)

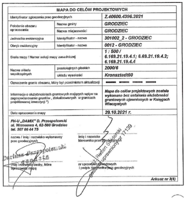

MAPA DO CELÓW PROJEKTOWYCH		
Identyfikator zgłoszenia prac geodezyjnych		*Z.40600.4396.2021*
Położenie obszaru opracowania	Nazwa gminy	*GRODZIEC*
	Nazwa miejscowości	*GRODZIEC*
Jednostka ewidencyjna	Identyfikator - nazwa	*301002_2 - GRODZIEC*
Obręb ewidencyjny	Identyfikator - nazwa	*0012 - GRODZIEC*
Skala mapy / Numer sekcji mapy zasadniczej		*1 : 500 / 6.169.21.19.4.1; 6.69.21.19.4.2; 6.169.21.19.4.4*
Nazwa układu współrzędnych	prostokątnych płaskich	*2000/6*
	układu wysokości	*Kronsztadt60*
Oznaczenie granic obszaru, który był przedmiotem aktualizacji		— — — —
Informacje o służebnościach gruntowych mających wpływ na zagospodarowanie gruntów , zlokalizowanych w granicach projektowanej inwestycji *)		*Mapa do celów projektowych została wykonana bez ustalenia służebności gruntowych ujawnionych w Księgach Wieczystych*
Data opracowania mapy		*29.10.2021 r.*

FH-U „DAMIX" D. Przespolewski
ul. Wrzosowa 4, 62-580 Grodziec
tel. 507 86 44 75
nazwa / imię i nazwisko wykonawcy prac geodezyjnych

imię i nazwisko kierownika prac geodezyjnych

Dariusz Przespolewski
geodeta
imię i nazwisko osoby, która opracowała mapę

inż. Robert Świderski
geodeta uprawniony nr 17139
nr uprawnień zawodowych i podpis kierownika prac geodezyjnych

Arkusz nr 3(6)

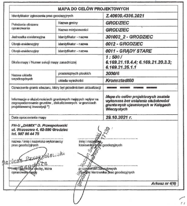

MAPA DO CELÓW PROJEKTOWYCH		
Identyfikator zgłoszenia prac geodezyjnych		*Z.40600.4396.2021*
Położenie obszaru opracowania	Nazwa gminy	*GRODZIEC*
	Nazwa miejscowości	*GRODZIEC*
Jednostka ewidencyjna	Identyfikator - nazwa	*301002_2 - GRODZIEC*
Obręb ewidencyjny	Identyfikator - nazwa	*0012 - GRODZIEC*
Obręb ewidencyjny	Identyfikator - nazwa	*0011 - GRĄDY STARE*
Skala mapy / Numer sekcji mapy zasadniczej		*1 : 500 / 6.169.21.19.4.4; 6.169.21.20.3.3; 6.169.21.25.1.1*
Nazwa układu współrzędnych	prostokątnych płaskich	*2000/6*
	układu wysokości	*Kronsztadt60*
Oznaczenie granic obszaru, który był przedmiotem aktualizacji		— — — —
Informacje o służebnościach gruntowych mających wpływ na zagospodarowanie gruntów , zlokalizowanych w granicach projektowanej inwestycji *)		*Mapa do celów projektowych została wykonana bez ustalenia służebności gruntowych ujawnionych w Księgach Wieczystych*
Data opracowania mapy		*29.10.2021 r.*

FH-U „DAMIX" D. Przespolewski
ul. Wrzosowa 4, 62-580 Grodziec
tel. 507 86 44 75
nazwa / imię i nazwisko wykonawcy prac geodezyjnych

imię i nazwisko kierownika prac geodezyjnych

Dariusz Przespolewski
geodeta
imię i nazwisko osoby, która opracowała mapę

inż. Robert Świderski
geodeta uprawniony nr 17139
nr uprawnień zawodowych i podpis kierownika prac geodezyjnych

Arkusz nr 4(6)

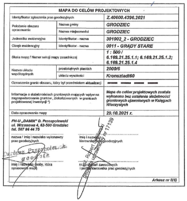

MAPA DO CELÓW PROJEKTOWYCH		
Identyfikator zgłoszenia prac geodezyjnych		*Z.40600.4396.2021*
Położenie obszaru opracowania	Nazwa gminy	*GRODZIEC*
	Nazwa miejscowości	*GRODZIEC*
Jednostka ewidencyjna	Identyfikator - nazwa	*301002_2 - GRODZIEC*
Obręb ewidencyjny	Identyfikator - nazwa	*0011 - GRĄDY STARE*
Skala mapy / Numer sekcji mapy zasadniczej		*1 : 500 / 6.169.21.25.1.1; 6.169.21.25.1.2; 6.169.21.25.1.4*
Nazwa układu współrzędnych	prostokątnych płaskich	*2000/6*
	układu wysokości	*Kronsztadt60*
Oznaczenie granic obszaru, który był przedmiotem aktualizacji		— — — —
Informacje o służebnościach gruntowych mających wpływ na zagospodarowanie gruntów , zlokalizowanych w granicach projektowanej inwestycji *)		*Mapa do celów projektowych została wykonana bez ustalenia służebności gruntowych ujawnionych w Księgach Wieczystych*
Data opracowania mapy		*29.10.2021 r.*

FH-U „DAMIX" D. Przespolewski
ul. Wrzosowa 4, 62-580 Grodziec
tel. 507 86 44 75
nazwa / imię i nazwisko wykonawcy prac geodezyjnych

imię i nazwisko kierownika prac geodezyjnych

Dariusz Przespolewski
geodeta
imię i nazwisko osoby, która opracowała mapę

inż. Robert Świderski
geodeta uprawniony nr 17139
nr uprawnień zawodowych i podpis kierownika prac geodezyjnych

Arkusz nr 5(6)

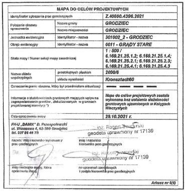

MAPA DO CELÓW PROJEKTOWYCH		
Identyfikator zgłoszenia prac geodezyjnych		*Z.40600.4396.2021*
Położenie obszaru opracowania	Nazwa gminy	*GRODZIEC*
	Nazwa miejscowości	*GRODZIEC*
Jednostka ewidencyjna	Identyfikator - nazwa	*301002_2 - GRODZIEC*
Obręb ewidencyjny	Identyfikator - nazwa	*0011 - GRĄDY STARE*
Skala mapy / Numer sekcji mapy zasadniczej		*1 : 500 / 6.169.21.25.1.2; 6.169.21.25.1.4; 6.169.21.25.2.1; 6.169.21.25.2.3; 6.169.21.25.4.1; 6.169.21.25.4.3*
Nazwa układu współrzędnych	prostokątnych płaskich	*2000/6*
	układu wysokości	*Kronsztadt60*
Oznaczenie granic obszaru, który był przedmiotem aktualizacji		— — — —
Informacje o służebnościach gruntowych mających wpływ na zagospodarowanie gruntów , zlokalizowanych w granicach projektowanej inwestycji *)		*Mapa do celów projektowych została wykonana bez ustalenia służebności gruntowych ujawnionych w Księgach Wieczystych*
Data opracowania mapy		*29.10.2021 r.*

FH-U „DAMIX" D. Przespolewski
ul. Wrzosowa 4, 62-580 Grodziec
tel. 507 86 44 75
nazwa / imię i nazwisko wykonawcy prac geodezyjnych

inż. Robert Świderski
geodeta uprawniony nr 17139
imię i nazwisko kierownika prac geodezyjnych

inż. Robert Świderski
geodeta uprawniony nr 17139
imię i nazwisko osoby, która opracowała mapę

nr uprawnień zawodowych i podpis kierownika prac geodezyjnych

Arkusz nr 6(6)

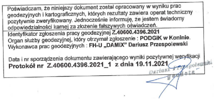

Poświadczam, że niniejszy dokument został opracowany w wyniku prac geodezyjnych i kartograficznych, których rezultaty zawiera operat techniczny pozytywnie zweryfikowany. Jednocześnie informuję, że jestem świadomy odpowiedzialności karnej za złożenie fałszywych oświadczeń.

Identyfikator zgłoszenia pracy geodezyjnej **Z.40600.4396.2021**
Organ służby geodezyjnej, który otrzymał zgłoszenie : **PODGiK w Koninie**.
Wykonawca prac geodezyjnych : **FH-U „DAMIX" Dariusz Przespolewski**

Data i nr sporządzenia dokumentu zawierającego wyniki pozytywnej weryfikacji
Protokół nr Z.40600.4396.2021_1 z dnia 19.11.2021

Dariusz Przespolewski
geodeta

WYKONAWCA:	GEOBART Pracownia geologiczna mgr Małgorzata Bartosik Łagiewniki 36 62-580 Grodziec	
ZLECENIODAWCA:	AGDARS Artur Smarzyński Dąbrowa 8a 62-404 Ciążeń	
TEMAT:	Dokumentacja geologiczno-inżynierska dla ustalenia warunków geologiczno - inżynierskich dla zadania: Przebudowa drogi nr G035P Grodziec - Stare Grądy gmina Grodziec, powiat koniński, woj. wielkopolskie dz. nr 1278, 851, 121, 192	
LOKALIZACJA:	m. Grodziec m. Stare Grądy Gmina Grodziec	
INWESTOR:	Gmina Grodziec ul. Główna 17 62-580 Grodziec	
RYSUNEK:	MAPA DOKUMENTACYJNA	
OPRACOWANIE:	mgr M. Bartosik upr. geol. V-1910; VII-1891	PODPIS:
DATA: 02.2023	SKALA: 1:500	NR RYS: 2.3