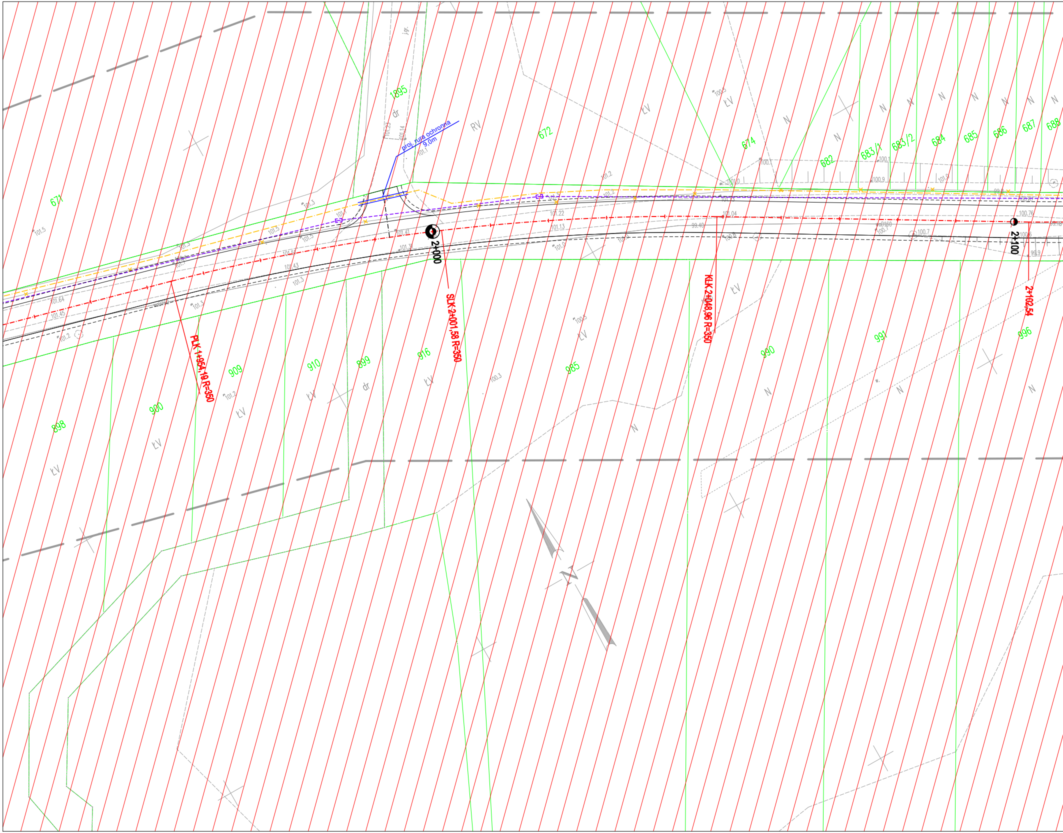

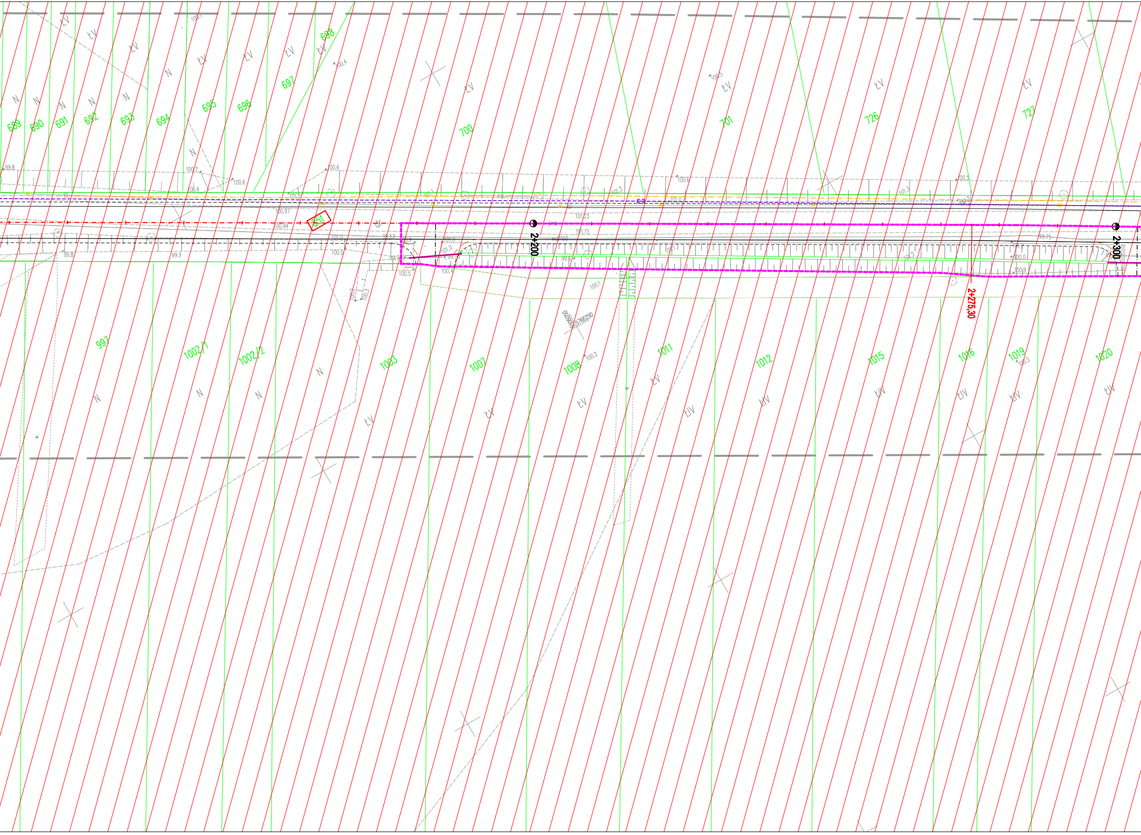

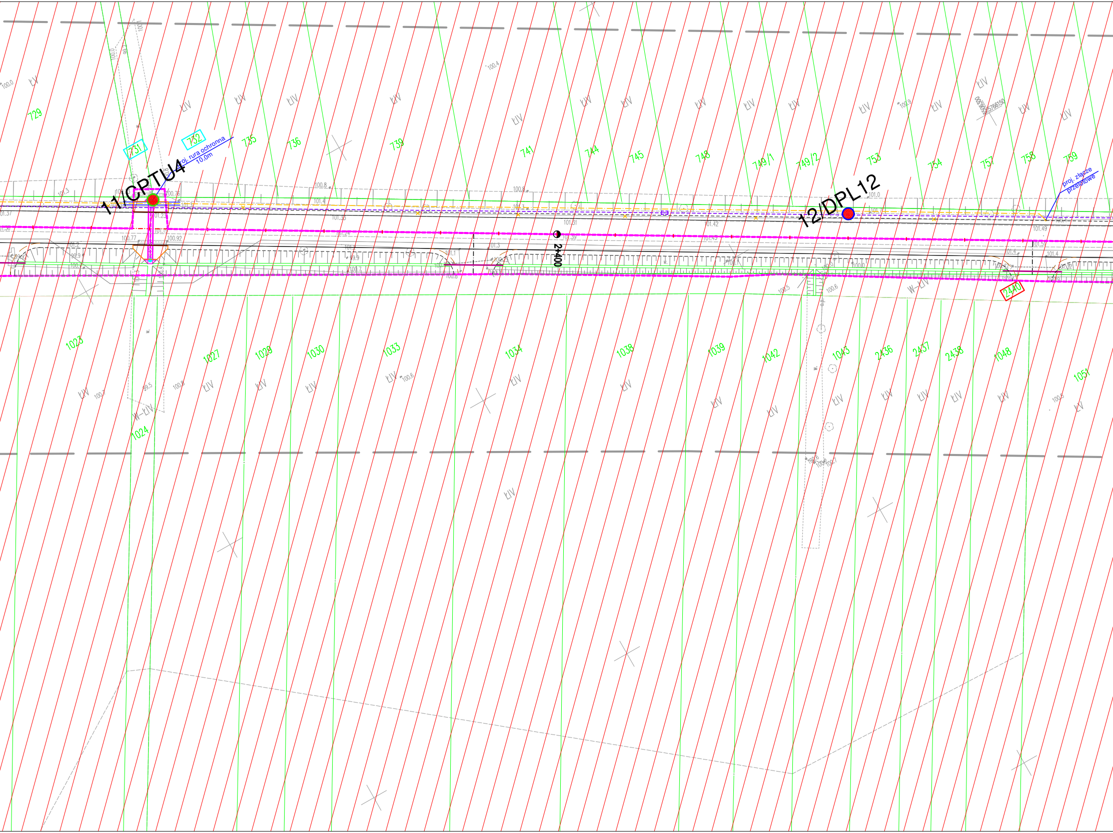

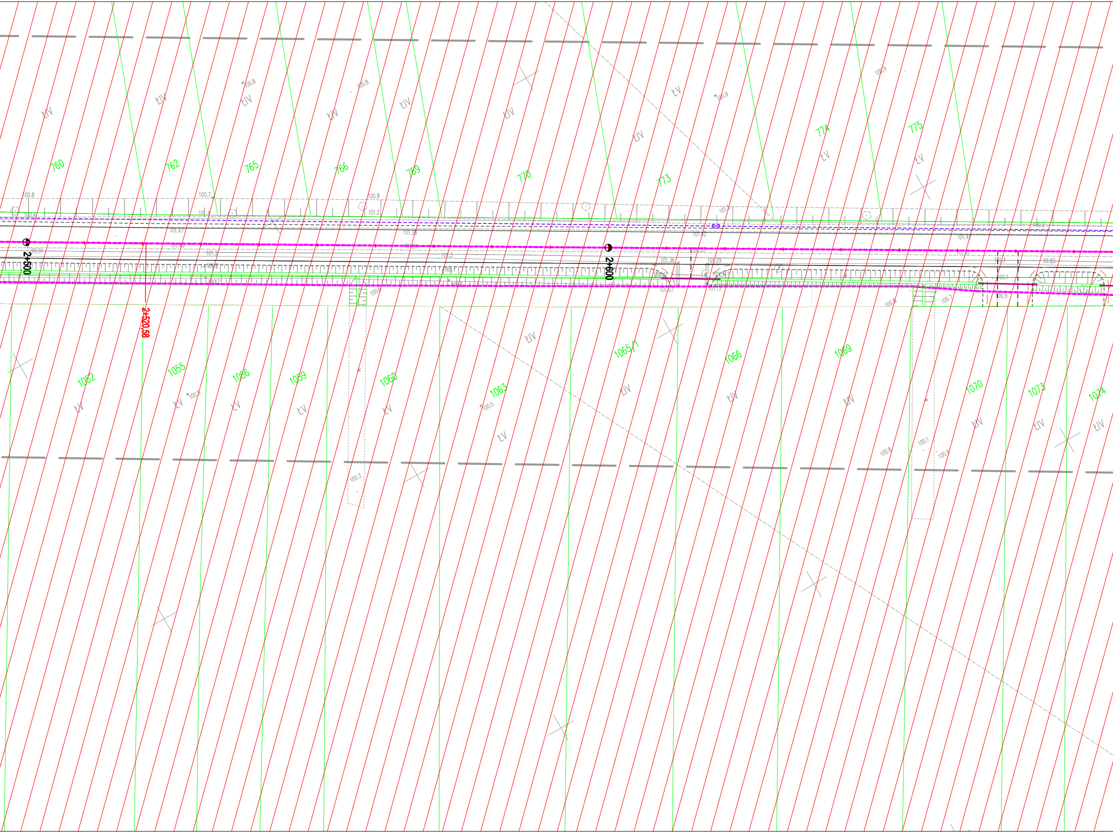

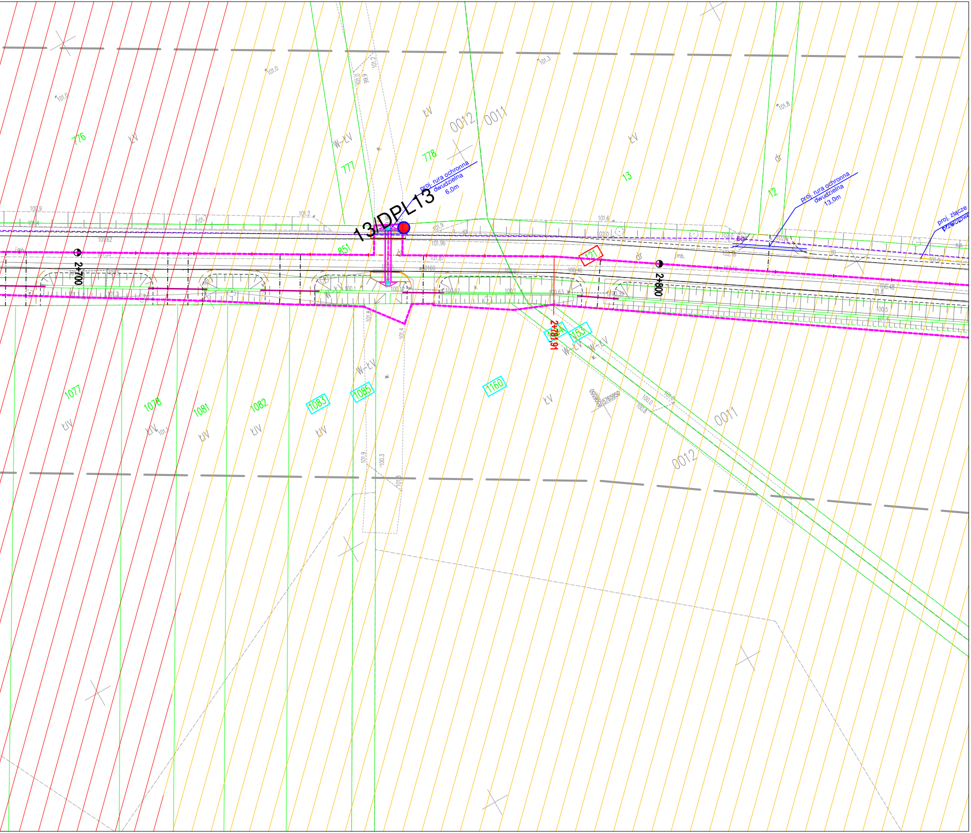

MAPA DO CELÓW PROJEKTOWYCH		
Identyfikator zgłoszenia pracy geodezyjnej		Z.40600.254.2022
Położenie obszaru opracowania		GRODZIEC
Gmina		GRODZIEC
Obręb ewidencyjny	identyfikator	0012
	nazwa	GRODZIEC
Skala/ godło mapy		1:500/ 6.169.21.18.2.3; 6.169.21.18.4.1; 6.169.21.18.4.2; 6.169.21.18.4.4; 6.169.21.19.3.3
Nazwa układu współrzędnych	prostokątnych płaskich	2000/6
	układ wysokości	Kronsztadt 60
Oznaczenie obszaru, który był przedmiotem aktualizacji		— — — — — — — — —
Data opracowania mapy		02.02.2022

F H-U „DAMIX” D. Przespolewski
ul. Wrzosowa 4, 62-580 GRODZIEC
....
nazwa/imię i nazwisko wykonawcy

Dariusz Przespolewski – geodeta
....
podpis osoby reprezentującej wykonawcę

Tadeusz Marek Micyk
....
imię i nazwisko geodety uprawnionego, który opracował mapę

Tadeusz Marek Micyk
geodeta uprawniony
Nr upr. 7464
62-570 Rychwał, ul. Wiśniowa 6

Poświadczam, że niniejszy dokument został opracowany w wyniku prac geodezyjnych i kartograficznych, których rezultaty zawiera operat techniczny pozytywnie zweryfikowany. Jednocześnie informuję, że jestem świadomy odpowiedzialności karnej za złożenie fałszywych oświadczeń.

Identyfikator zgłoszenia pracy geodezyjnej Z.40600.254.2022
Organ służby geodezyjnej, który otrzymał zgłoszenie : PODGiK w Koninie.
Wykonawca prac geodezyjnych : FH-U „DAMIX” Dariusz Przespolewski

Data i nr sporządzenia dokumentu zawierającego wyniki pozytywnej weryfikacji
Protokół nr Z.40600.254.2022_ 1 .... z dnia 18.02.2022 ....
Dariusz Przespolewski
geodeta

ARKUSZE:

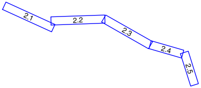

LEGENDA:

—·—·—·—	- projektowana oś jezdni
—·—·—·—	- projektowane osie zjazdów
———	- projektowana krawędź jezdni
- - - - -	- projektowana krawędź pobocza
———	- projektowany krawężnik 15x30x100
— — — —	- projektowany krawężnik 15x22x100
———	- projektowany opornik 12x25x100
———	- projektowane obrzeże betonowe 8x30x100
— — — —	- projektowana krawędź zjazdu
———	- projektowany ściek przykrawężnikowy
━━━	- projektowany ściek trójkątny
═══	- projektowane dno rowu
━━━	- projektowana rura pod zjazdem Φ400
- - - - -	- projektowany kanał technologiczny profil KTu
═══	- projektowany kanał technologiczny profil KTp
—·—·—·—	- projektowana sieć Orange
—·—·—·—	- projektowana sieć Orange w rurze ochronnej
═══ ×	- likwidowana sieć Orange
× [ ]	- projektowana studnia teletechniczna
═══	- projektowana prefabrykowana ścianka czołowa przepustu
○	- projektowana studnia rewizyjna
———	- granice działek
851	- numery działek stanowiących pas drogowy drogi gminnej

●	- otwory geologiczno-inżynierskie (zał. nr 7)
○	- sondowania statyczne CPTU (zał. nr 11)
○	- sondowania dynamiczne DPL (zał. nr 10)
▨	- korzystne warunki geologiczno-inżynierskie
▨	- średniokorzystne warunki geologiczno-inżynierskie
▨	- niekorzystne warunki geologiczno-inżynierskie
15/DPL15	- nazwa punktu badawczego

MAPA DO CELÓW PROJEKTOWYCH		
Identyfikator zgłoszenia prac geodezyjnych		*Z.40600.4396.2021*
Położenie obszaru opracowania	Nazwa gminy	*GRODZIEC*
	Nazwa miejscowości	*GRODZIEC*
Jednostka ewidencyjna	Identyfikator - nazwa	*301002_2 - GRODZIEC*
Obręb ewidencyjny	Identyfikator - nazwa	*0012 - GRODZIEC*
Skala mapy / Numer sekcji mapy zasadniczej		*1 : 500 / 6.169.21.19.3.3; 6.169.21.19.3.1*
Nazwa układu współrzędnych	prostokątnych płaskich	*2000/6*
	układu wysokości	*Kronsztadt60*
Oznaczenie granic obszaru, który był przedmiotem aktualizacji		— — — —
Informacje o służebnościach gruntowych mających wpływ na zagospodarowanie gruntów , zlokalizowanych w granicach projektowanej inwestycji *)		*Mapa do celów projektowych została wykonana bez ustalenia służebności gruntowych ujawnionych w Księgach Wieczystych*
Data opracowania mapy		*29.10.2021 r.*

FH-U „DAMIX” D. Przespolewski
ul. Wrzosowa 4, 62-580 Grodziec
tel. 507 86 44 75
....
nazwa / imię i nazwisko wykonawcy prac geodezyjnych

Dariusz Przespolewski
geodeta
....
imię i nazwisko osoby, która opracowała mapę

....
imię i nazwisko kierownika prac geodezyjnych

inż. Robert Świderski
geodeta uprawniony nr 17139
....
nr uprawnień zawodowych i podpis kierownika prac geodezyjnych

Arkusz nr 1(6)

MAPA DO CELÓW PROJEKTOWYCH		
Identyfikator zgłoszenia prac geodezyjnych		*Z.40600.4396.2021*
Położenie obszaru opracowania	Nazwa gminy	*GRODZIEC*
	Nazwa miejscowości	*GRODZIEC*
Jednostka ewidencyjna	Identyfikator - nazwa	*301002_2 - GRODZIEC*
Obręb ewidencyjny	Identyfikator - nazwa	*0012 - GRODZIEC*
Skala mapy / Numer sekcji mapy zasadniczej		*1 : 500 / 6.169.21.19.3.1; 6.169.21.19.3.2; 6.169.21.19.4.1*
Nazwa układu współrzędnych	prostokątnych płaskich	*2000/6*
	układu wysokości	*Kronsztadt60*
Oznaczenie granic obszaru, który był przedmiotem aktualizacji		— — — —
Informacje o służebnościach gruntowych mających wpływ na zagospodarowanie gruntów , zlokalizowanych w granicach projektowanej inwestycji *)		*Mapa do celów projektowych została wykonana bez ustalenia służebności gruntowych ujawnionych w Księgach Wieczystych*
Data opracowania mapy		*29.10.2021 r.*

FH-U „DAMIX” D. Przespolewski
ul. Wrzosowa 4, 62-580 Grodziec
tel. 507 86 44 75
....
nazwa / imię i nazwisko wykonawcy prac geodezyjnych

Dariusz Przespolewski
geodeta
....
imię i nazwisko osoby, która opracowała mapę

....
imię i nazwisko kierownika prac geodezyjnych

inż. Robert Świderski
geodeta uprawniony nr 17139
....
nr uprawnień zawodowych i podpis kierownika prac geodezyjnych

Arkusz nr 2(6)

MAPA DO CELÓW PROJEKTOWYCH		
Identyfikator zgłoszenia prac geodezyjnych		*Z.40600.4396.2021*
Położenie obszaru opracowania	Nazwa gminy	*GRODZIEC*
	Nazwa miejscowości	*GRODZIEC*
Jednostka ewidencyjna	Identyfikator - nazwa	*301002_2 - GRODZIEC*
Obręb ewidencyjny	Identyfikator - nazwa	*0012 - GRODZIEC*
Skala mapy / Numer sekcji mapy zasadniczej		*1 : 500 / 6.169.21.19.4.1; 6.69.21.19.4.2; 6.169.21.19.4.4*
Nazwa układu współrzędnych	prostokątnych płaskich	*2000/6*
	układu wysokości	*Kronsztadt60*
Oznaczenie granic obszaru, który był przedmiotem aktualizacji		— — — —
Informacje o służebnościach gruntowych mających wpływ na zagospodarowanie gruntów , zlokalizowanych w granicach projektowanej inwestycji *)		*Mapa do celów projektowych została wykonana bez ustalenia służebności gruntowych ujawnionych w Księgach Wieczystych*
Data opracowania mapy		*29.10.2021 r.*

FH-U „DAMIX” D. Przespolewski
ul. Wrzosowa 4, 62-580 Grodziec
tel. 507 86 44 75
....
nazwa / imię i nazwisko wykonawcy prac geodezyjnych

Dariusz Przespolewski
geodeta
....
imię i nazwisko osoby, która opracowała mapę

....
imię i nazwisko kierownika prac geodezyjnych

inż. Robert Świderski
geodeta uprawniony nr 17139
....
nr uprawnień zawodowych i podpis kierownika prac geodezyjnych

Arkusz nr 3(6)

MAPA DO CELÓW PROJEKTOWYCH		
Identyfikator zgłoszenia prac geodezyjnych		*Z.40600.4396.2021*
Położenie obszaru opracowania	Nazwa gminy	*GRODZIEC*
	Nazwa miejscowości	*GRODZIEC*
Jednostka ewidencyjna	Identyfikator - nazwa	*301002_2 - GRODZIEC*
Obręb ewidencyjny	Identyfikator - nazwa	*0012 - GRODZIEC*
Obręb ewidencyjny	Identyfikator - nazwa	*0011 - GRĄDY STARE*
Skala mapy / Numer sekcji mapy zasadniczej		*1 : 500 / 6.169.21.19.4.4; 6.169.21.20.3.3; 6.169.21.25.1.1*
Nazwa układu współrzędnych	prostokątnych płaskich	*2000/6*
	układu wysokości	*Kronsztadt60*
Oznaczenie granic obszaru, który był przedmiotem aktualizacji		— — — —
Informacje o służebnościach gruntowych mających wpływ na zagospodarowanie gruntów , zlokalizowanych w granicach projektowanej inwestycji *)		*Mapa do celów projektowych została wykonana bez ustalenia służebności gruntowych ujawnionych w Księgach Wieczystych*
Data opracowania mapy		*29.10.2021 r.*

FH-U „DAMIX” D. Przespolewski
ul. Wrzosowa 4, 62-580 Grodziec
tel. 507 86 44 75
....
nazwa / imię i nazwisko wykonawcy prac geodezyjnych

Dariusz Przespolewski
geodeta
....
imię i nazwisko osoby, która opracowała mapę

....
imię i nazwisko kierownika prac geodezyjnych

inż. Robert Świderski
geodeta uprawniony nr 17139
....
nr uprawnień zawodowych i podpis kierownika prac geodezyjnych

Arkusz nr 4(6)

MAPA DO CELÓW PROJEKTOWYCH		
Identyfikator zgłoszenia prac geodezyjnych		*Z.40600.4396.2021*
Położenie obszaru opracowania	Nazwa gminy	*GRODZIEC*
	Nazwa miejscowości	*GRODZIEC*
Jednostka ewidencyjna	Identyfikator - nazwa	*301002_2 - GRODZIEC*
Obręb ewidencyjny	Identyfikator - nazwa	*0011 - GRĄDY STARE*
Skala mapy / Numer sekcji mapy zasadniczej		*1 : 500 / 6.169.21.25.1.1; 6.169.21.25.1.2; 6.169.21.25.1.4*
Nazwa układu współrzędnych	prostokątnych płaskich	*2000/6*
	układu wysokości	*Kronsztadt60*
Oznaczenie granic obszaru, który był przedmiotem aktualizacji		— — — —
Informacje o służebnościach gruntowych mających wpływ na zagospodarowanie gruntów , zlokalizowanych w granicach projektowanej inwestycji *)		*Mapa do celów projektowych została wykonana bez ustalenia służebności gruntowych ujawnionych w Księgach Wieczystych*
Data opracowania mapy		*29.10.2021 r.*

FH-U „DAMIX” D. Przespolewski
ul. Wrzosowa 4, 62-580 Grodziec
tel. 507 86 44 75
....
nazwa / imię i nazwisko wykonawcy prac geodezyjnych

Dariusz Przespolewski
geodeta
....
imię i nazwisko osoby, która opracowała mapę

....
imię i nazwisko kierownika prac geodezyjnych

inż. Robert Świderski
geodeta uprawniony nr 17139
....
nr uprawnień zawodowych i podpis kierownika prac geodezyjnych

Arkusz nr 5(6)

MAPA DO CELÓW PROJEKTOWYCH		
Identyfikator zgłoszenia prac geodezyjnych		*Z.40600.4396.2021*
Położenie obszaru opracowania	Nazwa gminy	*GRODZIEC*
	Nazwa miejscowości	*GRODZIEC*
Jednostka ewidencyjna	Identyfikator - nazwa	*301002_2 - GRODZIEC*
Obręb ewidencyjny	Identyfikator - nazwa	*0011 - GRĄDY STARE*
Skala mapy / Numer sekcji mapy zasadniczej		*1 : 500 / 6.169.21.25.1.2; 6.169.21.25.1.4; 6.169.21.25.2.1; 6.169.21.25.2.3; 6.169.21.25.4.1; 6.169.21.25.4.3*
Nazwa układu współrzędnych	prostokątnych płaskich	*2000/6*
	układu wysokości	*Kronsztadt60*
Oznaczenie granic obszaru, który był przedmiotem aktualizacji		— — — —
Informacje o służebnościach gruntowych mających wpływ na zagospodarowanie gruntów , zlokalizowanych w granicach projektowanej inwestycji *)		*Mapa do celów projektowych została wykonana bez ustalenia służebności gruntowych ujawnionych w Księgach Wieczystych*
Data opracowania mapy		*29.10.2021 r.*

FH-U „DAMIX” D. Przespolewski
ul. Wrzosowa 4, 62-580 Grodziec
tel. 507 86 44 75

inż. Robert Świderski
geodeta uprawniony nr 17139
....
nazwa / imię i nazwisko wykonawcy prac geodezyjnych
....
imię i nazwisko kierownika prac geodezyjnych

inż. Robert Świderski
geodeta uprawniony nr 17139
....
imię i nazwisko osoby, która opracowała mapę
....
nr uprawnień zawodowych i podpis kierownika prac geodezyjnych

Arkusz nr 6(6)

Poświadczam, że niniejszy dokument został opracowany w wyniku prac geodezyjnych i kartograficznych, których rezultaty zawiera operat techniczny pozytywnie zweryfikowany. Jednocześnie informuję, że jestem świadomy odpowiedzialności karnej za złożenie fałszywych oświadczeń.

Identyfikator zgłoszenia pracy geodezyjnej **Z.40600.4396.2021**
Organ służby geodezyjnej, który otrzymał zgłoszenie : **PODGiK w Koninie**.
Wykonawca prac geodezyjnych : **FH-U „DAMIX” Dariusz Przespolewski**

Data i nr sporządzenia dokumentu zawierającego wyniki pozytywnej weryfikacji
Protokół nr Z.40600.4396.2021_1 z dnia 19.11.2021
Dariusz Przespolewski
geodeta

WYKONAWCA:	GEOBART Pracownia geologiczna mgr Małgorzata Bartosik Łagiewniki 36 62-580 Grodziec		
ZLECENIODAWCA:	AGDARS Artur Smarzyński Dąbrowa 8a 62-404 Ciążeń		
TEMAT:	Dokumentacja geologiczno-inżynierska dla ustalenia warunków geologiczno - inżynierskich dla zadania: Przebudowa drogi nr G035P Grodziec - Stare Grądy gmina Grodziec, powiat koniński, woj. wielkopolskie dz. nr 1278, 851, 121, 192		
LOKALIZACJA:	m. Grodziec m. Stare Grądy Gmina Grodziec		
INWESTOR:	Gmina Grodziec ul. Główna 17 62-580 Grodziec		
RYSUNEK:	MAPA GEOLOGICZNO-INŻYNIERSKA		
OPRACOWANIE:	mgr M. Bartosik upr. geol. V-1910; VII-1891	PODPIS:	
DATA: 02.2023	SKALA: 1:500	NR RYS: 5.3	