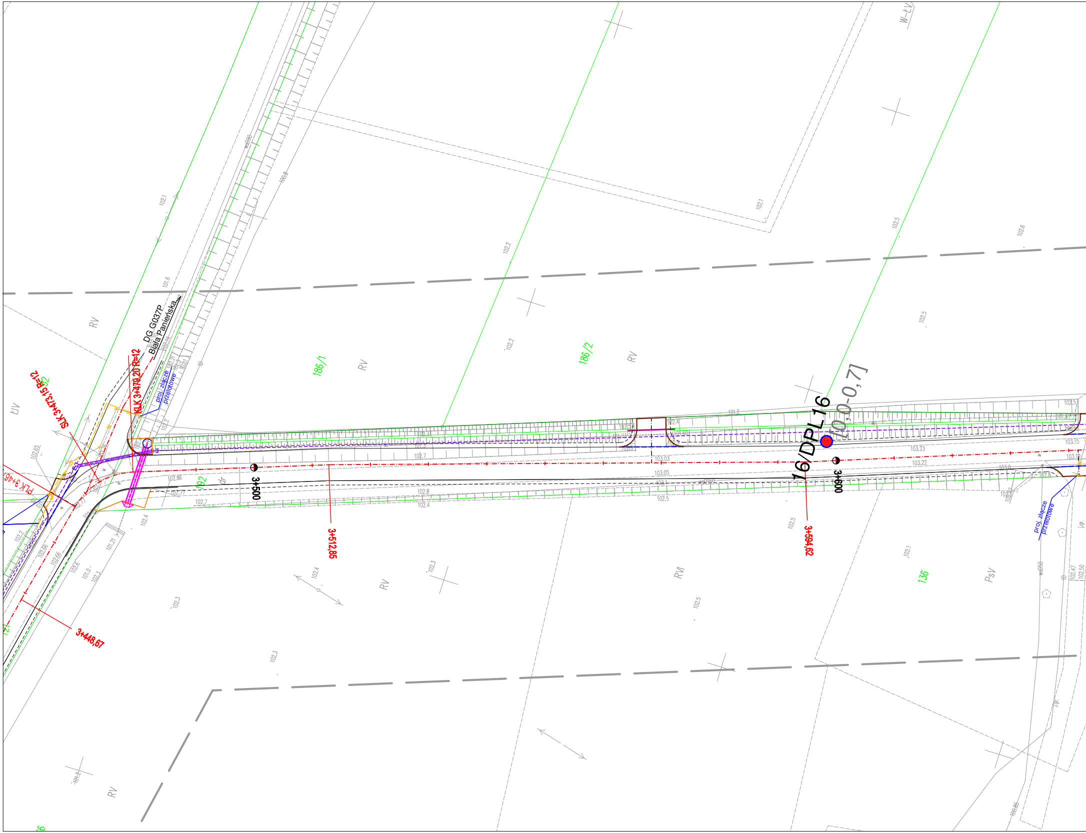

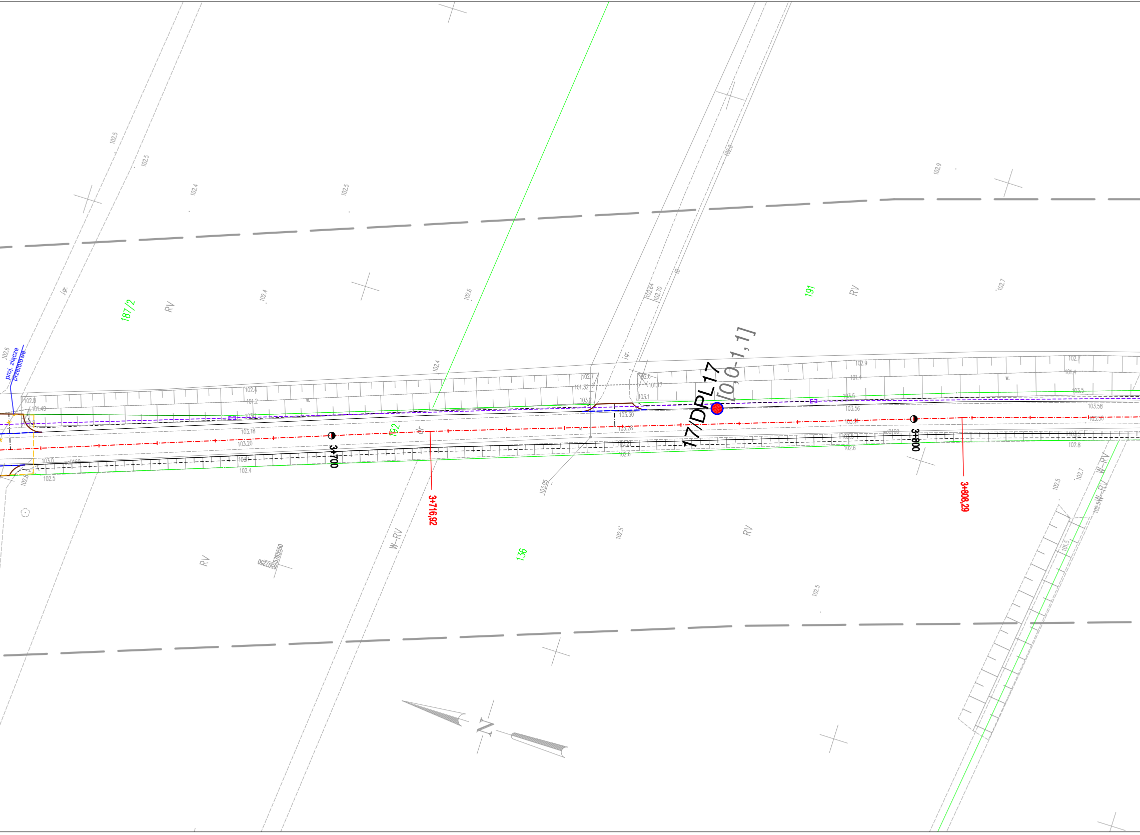

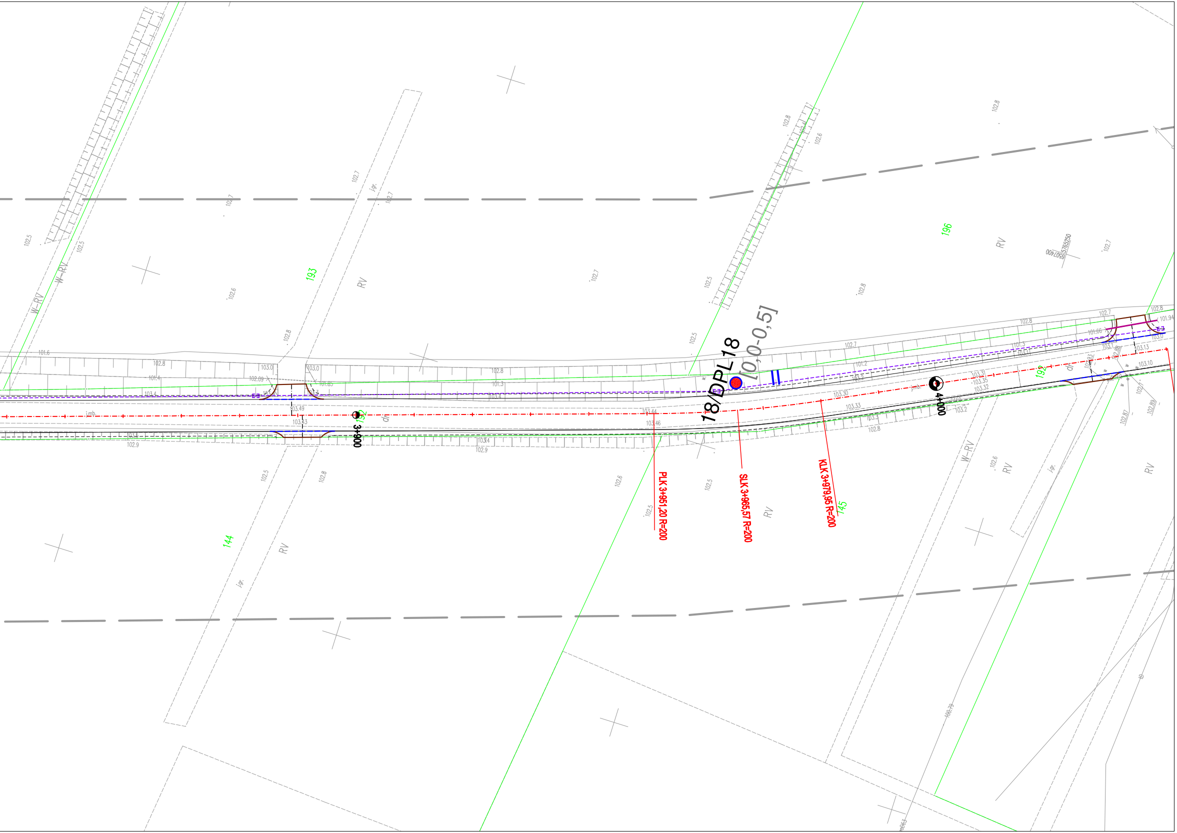

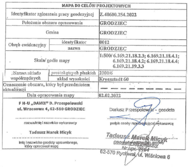

MAPA DO CELÓW PROJEKTOWYCH		
Identyfikator zgłoszenia pracy geodezyjnej		Z.40600.254.2022
Położenie obszaru opracowania		GRODZIEC
Gmina		GRODZIEC
Obręb ewidencyjny	identyfikator	0012
	nazwa	GRODZIEC
Skala/ godło mapy		1:500/ 6.169.21.18.2.3; 6.169.21.18.4.1; 6.169.21.18.4.2; 6.169.21.18.4.4; 6.169.21.19.3.3
Nazwa układu współrzędnych	prostokątnych płaskich	2000/6
	układ wysokości	Kronsztadt 60
Oznaczenie obszaru, który był przedmiotem aktualizacji		— — — — — — — — —
Data opracowania mapy		02.02.2022

F H-U „DAMIX" D. Przespolewski
ul. Wrzosowa 4, 62-580 GRODZIEC
nazwa/imię i nazwisko wykonawcy

Dariusz Przespolewski – geodeta
podpis osoby reprezentującej wykonawcę

Tadeusz Marek Micyk
imię i nazwisko geodety uprawnionego, który opracował mapę

Tadeusz Marek Micyk
geodeta uprawniony
Nr upr. 7464
62-570 Rychwał, ul. Wiśniowa 6

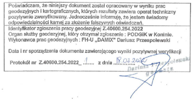

Poświadczam, że niniejszy dokument został opracowany w wyniku prac geodezyjnych i kartograficznych, których rezultaty zawiera operat techniczny pozytywnie zweryfikowany. Jednocześnie informuję, że jestem świadomy odpowiedzialności karnej za złożenie fałszywych oświadczeń.

Identyfikator zgłoszenia pracy geodezyjnej Z.40600.254.2022
Organ służby geodezyjnej, który otrzymał zgłoszenie : PODGiK w Koninie.
Wykonawca prac geodezyjnych : FH-U „DAMIX" Dariusz Przespolewski

Data i nr sporządzenia dokumentu zawierającego wyniki pozytywnej weryfikacji
Protokół nr Z.40600.254.2022_ 1 z dnia 18.02.2022

Dariusz Przespolewski
geodeta

ARKUSZE:

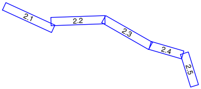

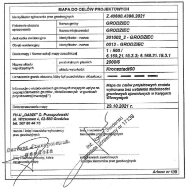

MAPA DO CELÓW PROJEKTOWYCH		
Identyfikator zgłoszenia prac geodezyjnych		Z.40600.4396.2021
Położenie obszaru opracowania	Nazwa gminy	GRODZIEC
	Nazwa miejscowości	GRODZIEC
Jednostka ewidencyjna	Identyfikator - nazwa	301002_2 - GRODZIEC
Obręb ewidencyjny	Identyfikator - nazwa	0012 - GRODZIEC
Skala mapy / Numer sekcji mapy zasadniczej		1 : 500 / 6.169.21.19.3.3; 6.169.21.19.3.1
Nazwa układu współrzędnych	prostokątnych płaskich	2000/6
	układu wysokości	Kronsztadt60
Oznaczenie granic obszaru, który był przedmiotem aktualizacji		— — — —
Informacje o służebnościach gruntowych mających wpływ na zagospodarowanie gruntów , zlokalizowanych w granicach projektowanej inwestycji *)		Mapa do celów projektowych została wykonana bez ustalenia służebności gruntowych ujawnionych w Księgach Wieczystych
Data opracowania mapy		29.10.2021 r.

FH-U „DAMIX" D. Przespolewski
ul. Wrzosowa 4, 62-580 Grodziec
tel. 507 86 44 75
nazwa / imię i nazwisko wykonawcy prac geodezyjnych

imię i nazwisko kierownika prac geodezyjnych

inż. Robert Świderski
geodeta uprawniony nr 17139

Dariusz Przespolewski
geodeta
imię i nazwisko osoby, która opracowała mapę

nr uprawnień zawodowych i podpis kierownika prac geodezyjnych

Arkusz nr 1(6)

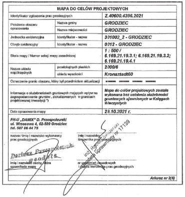

MAPA DO CELÓW PROJEKTOWYCH		
Identyfikator zgłoszenia prac geodezyjnych		Z.40600.4396.2021
Położenie obszaru opracowania	Nazwa gminy	GRODZIEC
	Nazwa miejscowości	GRODZIEC
Jednostka ewidencyjna	Identyfikator - nazwa	301002_2 - GRODZIEC
Obręb ewidencyjny	Identyfikator - nazwa	0012 - GRODZIEC
Skala mapy / Numer sekcji mapy zasadniczej		1 : 500 / 6.169.21.19.3.1; 6.169.21.19.3.2; 6.169.21.19.4.1
Nazwa układu współrzędnych	prostokątnych płaskich	2000/6
	układu wysokości	Kronsztadt60
Oznaczenie granic obszaru, który był przedmiotem aktualizacji		— — — —
Informacje o służebnościach gruntowych mających wpływ na zagospodarowanie gruntów , zlokalizowanych w granicach projektowanej inwestycji *)		Mapa do celów projektowych została wykonana bez ustalenia służebności gruntowych ujawnionych w Księgach Wieczystych
Data opracowania mapy		29.10.2021 r.

FH-U „DAMIX" D. Przespolewski
ul. Wrzosowa 4, 62-580 Grodziec
tel. 507 86 44 75
nazwa / imię i nazwisko wykonawcy prac geodezyjnych

imię i nazwisko kierownika prac geodezyjnych

inż. Robert Świderski
geodeta uprawniony nr 17139

Dariusz Przespolewski
geodeta
imię i nazwisko osoby, która opracowała mapę

nr uprawnień zawodowych i podpis kierownika prac geodezyjnych

Arkusz nr 2(6)

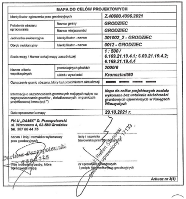

MAPA DO CELÓW PROJEKTOWYCH		
Identyfikator zgłoszenia prac geodezyjnych		Z.40600.4396.2021
Położenie obszaru opracowania	Nazwa gminy	GRODZIEC
	Nazwa miejscowości	GRODZIEC
Jednostka ewidencyjna	Identyfikator - nazwa	301002_2 - GRODZIEC
Obręb ewidencyjny	Identyfikator - nazwa	0012 - GRODZIEC
Skala mapy / Numer sekcji mapy zasadniczej		1 : 500 / 6.169.21.19.4.1; 6.69.21.19.4.2; 6.169.21.19.4.4
Nazwa układu współrzędnych	prostokątnych płaskich	2000/6
	układu wysokości	Kronsztadt60
Oznaczenie granic obszaru, który był przedmiotem aktualizacji		— — — —
Informacje o służebnościach gruntowych mających wpływ na zagospodarowanie gruntów , zlokalizowanych w granicach projektowanej inwestycji *)		Mapa do celów projektowych została wykonana bez ustalenia służebności gruntowych ujawnionych w Księgach Wieczystych
Data opracowania mapy		29.10.2021 r.

FH-U „DAMIX" D. Przespolewski
ul. Wrzosowa 4, 62-580 Grodziec
tel. 507 86 44 75
nazwa / imię i nazwisko wykonawcy prac geodezyjnych

imię i nazwisko kierownika prac geodezyjnych

inż. Robert Świderski
geodeta uprawniony nr 17139

Dariusz Przespolewski
geodeta
imię i nazwisko osoby, która opracowała mapę

nr uprawnień zawodowych i podpis kierownika prac geodezyjnych

Arkusz nr 3(6)

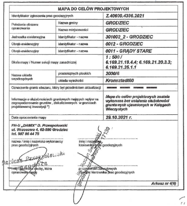

MAPA DO CELÓW PROJEKTOWYCH		
Identyfikator zgłoszenia prac geodezyjnych		Z.40600.4396.2021
Położenie obszaru opracowania	Nazwa gminy	GRODZIEC
	Nazwa miejscowości	GRODZIEC
Jednostka ewidencyjna	Identyfikator - nazwa	301002_2 - GRODZIEC
Obręb ewidencyjny	Identyfikator - nazwa	0012 - GRODZIEC
Obręb ewidencyjny	Identyfikator - nazwa	0011 - GRĄDY STARE
Skala mapy / Numer sekcji mapy zasadniczej		1 : 500 / 6.169.21.19.4.4; 6.169.21.20.3.3; 6.169.21.25.1.1
Nazwa układu współrzędnych	prostokątnych płaskich	2000/6
	układu wysokości	Kronsztadt60
Oznaczenie granic obszaru, który był przedmiotem aktualizacji		— — — —
Informacje o służebnościach gruntowych mających wpływ na zagospodarowanie gruntów , zlokalizowanych w granicach projektowanej inwestycji *)		Mapa do celów projektowych została wykonana bez ustalenia służebności gruntowych ujawnionych w Księgach Wieczystych
Data opracowania mapy		29.10.2021 r.

FH-U „DAMIX" D. Przespolewski
ul. Wrzosowa 4, 62-580 Grodziec
tel. 507 86 44 75
nazwa / imię i nazwisko wykonawcy prac geodezyjnych

imię i nazwisko kierownika prac geodezyjnych

inż. Robert Świderski
geodeta uprawniony nr 17139

Dariusz Przespolewski
geodeta
imię i nazwisko osoby, która opracowała mapę

nr uprawnień zawodowych i podpis kierownika prac geodezyjnych

Arkusz nr 4(6)

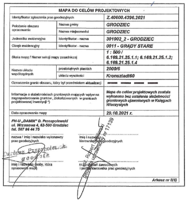

MAPA DO CELÓW PROJEKTOWYCH		
Identyfikator zgłoszenia prac geodezyjnych		Z.40600.4396.2021
Położenie obszaru opracowania	Nazwa gminy	GRODZIEC
	Nazwa miejscowości	GRODZIEC
Jednostka ewidencyjna	Identyfikator - nazwa	301002_2 - GRODZIEC
Obręb ewidencyjny	Identyfikator - nazwa	0011 - GRĄDY STARE
Skala mapy / Numer sekcji mapy zasadniczej		1 : 500 / 6.169.21.25.1.1; 6.169.21.25.1.2; 6.169.21.25.1.4
Nazwa układu współrzędnych	prostokątnych płaskich	2000/6
	układu wysokości	Kronsztadt60
Oznaczenie granic obszaru, który był przedmiotem aktualizacji		— — — —
Informacje o służebnościach gruntowych mających wpływ na zagospodarowanie gruntów , zlokalizowanych w granicach projektowanej inwestycji *)		Mapa do celów projektowych została wykonana bez ustalenia służebności gruntowych ujawnionych w Księgach Wieczystych
Data opracowania mapy		29.10.2021 r.

FH-U „DAMIX" D. Przespolewski
ul. Wrzosowa 4, 62-580 Grodziec
tel. 507 86 44 75
nazwa / imię i nazwisko wykonawcy prac geodezyjnych

imię i nazwisko kierownika prac geodezyjnych

inż. Robert Świderski
geodeta uprawniony nr 17139

Dariusz Przespolewski
geodeta
imię i nazwisko osoby, która opracowała mapę

nr uprawnień zawodowych i podpis kierownika prac geodezyjnych

Arkusz nr 5(6)

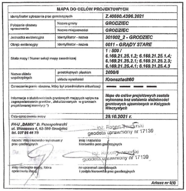

MAPA DO CELÓW PROJEKTOWYCH		
Identyfikator zgłoszenia prac geodezyjnych		Z.40600.4396.2021
Położenie obszaru opracowania	Nazwa gminy	GRODZIEC
	Nazwa miejscowości	GRODZIEC
Jednostka ewidencyjna	Identyfikator - nazwa	301002_2 - GRODZIEC
Obręb ewidencyjny	Identyfikator - nazwa	0011 - GRĄDY STARE
Skala mapy / Numer sekcji mapy zasadniczej		1 : 500 / 6.169.21.25.1.2; 6.169.21.25.1.4; 6.169.21.25.2.1; 6.169.21.25.2.3; 6.169.21.25.4.1; 6.169.21.25.4.3
Nazwa układu współrzędnych	prostokątnych płaskich	2000/6
	układu wysokości	Kronsztadt60
Oznaczenie granic obszaru, który był przedmiotem aktualizacji		— — — —
Informacje o służebnościach gruntowych mających wpływ na zagospodarowanie gruntów , zlokalizowanych w granicach projektowanej inwestycji *)		Mapa do celów projektowych została wykonana bez ustalenia służebności gruntowych ujawnionych w Księgach Wieczystych
Data opracowania mapy		29.10.2021 r.

FH-U „DAMIX" D. Przespolewski
ul. Wrzosowa 4, 62-580 Grodziec
tel. 507 86 44 75
nazwa / imię i nazwisko wykonawcy prac geodezyjnych

inż. Robert Świderski
geodeta uprawniony nr 17139
imię i nazwisko kierownika prac geodezyjnych

inż. Robert Świderski
geodeta uprawniony nr 17139

imię i nazwisko osoby, która opracowała mapę

nr uprawnień zawodowych i podpis kierownika prac geodezyjnych

Arkusz nr 6(6)

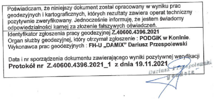

Poświadczam, że niniejszy dokument został opracowany w wyniku prac geodezyjnych i kartograficznych, których rezultaty zawiera operat techniczny pozytywnie zweryfikowany. Jednocześnie informuję, że jestem świadomy odpowiedzialności karnej za złożenie fałszywych oświadczeń.

Identyfikator zgłoszenia pracy geodezyjnej **Z.40600.4396.2021**
Organ służby geodezyjnej, który otrzymał zgłoszenie : **PODGIK w Koninie**.
Wykonawca prac geodezyjnych : **FH-U „DAMIX" Dariusz Przespolewski**

Data i nr sporządzenia dokumentu zawierającego wyniki pozytywnej weryfikacji
Protokół nr Z.40600.4396.2021_1 z dnia 19.11.2021

Dariusz Przespolewski
geodeta

LEGENDA:

- projektowana oś jezdni
- projektowane osie zjazdów
- projektowana krawędź jezdni
- projektowana krawędź pobocza
- projektowany krawężnik 15x30x100
- projektowany krawężnik 15x22x100
- projektowany opornik 12x25x100
- projektowane obrzeże betonowe 8x30x100
- projektowana krawędź zjazdu
- projektowany ściek przykrawężnikowy
- projektowany ściek trójkątny
- projektowane dno rowu
- projektowana rura pod zjazdem Φ400
- projektowany kanał technologiczny profil KTu
- projektowany kanał technologiczny profil KTp
- projektowana sieć Orange
- projektowana sieć Orange w rurze ochronnej
- likwidowana sieć Orange
- projektowana studnia teletechniczna
- projektowana prefabrykowana ścianka czołowa przepustu
- projektowana studnia rewizyjna
- granice działek

851	- numery działek stanowiących pas drogowy drogi gminnej
●	- otwory geologiczno-inżynierskie (zał. nr 7)
○	- sondowania statyczne CPTU (zał. nr 11)
○	- sondowania dynamiczne DPL (zał. nr 10)
[0,0-0,5]	- zakres występowania gruntów słabonośnych [m p.p.t.] (nasypy niekontrolowane)
[0,0-0,5]	- zakres występowania gruntów słabonośnych [m p.p.t.] (grunty organiczne)
[0,0-0,5]	- zakres występowania gruntów słabonośnych [m p.p.t.] (grunty spoiste IL≥0,35)
[0,0-0,5]	- zakres występowania gruntów słabonośnych [m p.p.t.] (grunty niespoiste ID≤0,33)
15/DPL15	- nazwa punktu badawczego

WYKONAWCA:	GEOBART Pracownia geologiczna mgr Małgorzata Bartosik Łagiewniki 36 62-580 Grodziec	
ZLECENIODAWCA:	AGDARS Artur Smarzyński Dąbrowa 8a 62-404 Ciążeń	
TEMAT:	Dokumentacja geologiczno-inżynierska dla ustalenia warunków geologiczno - inżynierskich dla zadania: Przebudowa drogi nr G035P Grodziec - Stare Grądy gmina Grodziec, powiat koniński, woj. wielkopolskie dz. nr 1278, 851, 121, 192	
LOKALIZACJA:	m. Grodziec m. Stare Grądy Gmina Grodziec	
INWESTOR:	Gmina Grodziec ul. Główna 17 62-580 Grodziec	
RYSUNEK:	MAPA STROPU UTWORÓW SŁABONOŚNYCH	
OPRACOWANIE:	mgr M. Bartosik upr. geol. V-1910; VII-1891	PODPIS:
DATA: 02.2023	SKALA: 1:500	NR RYS: 4.5