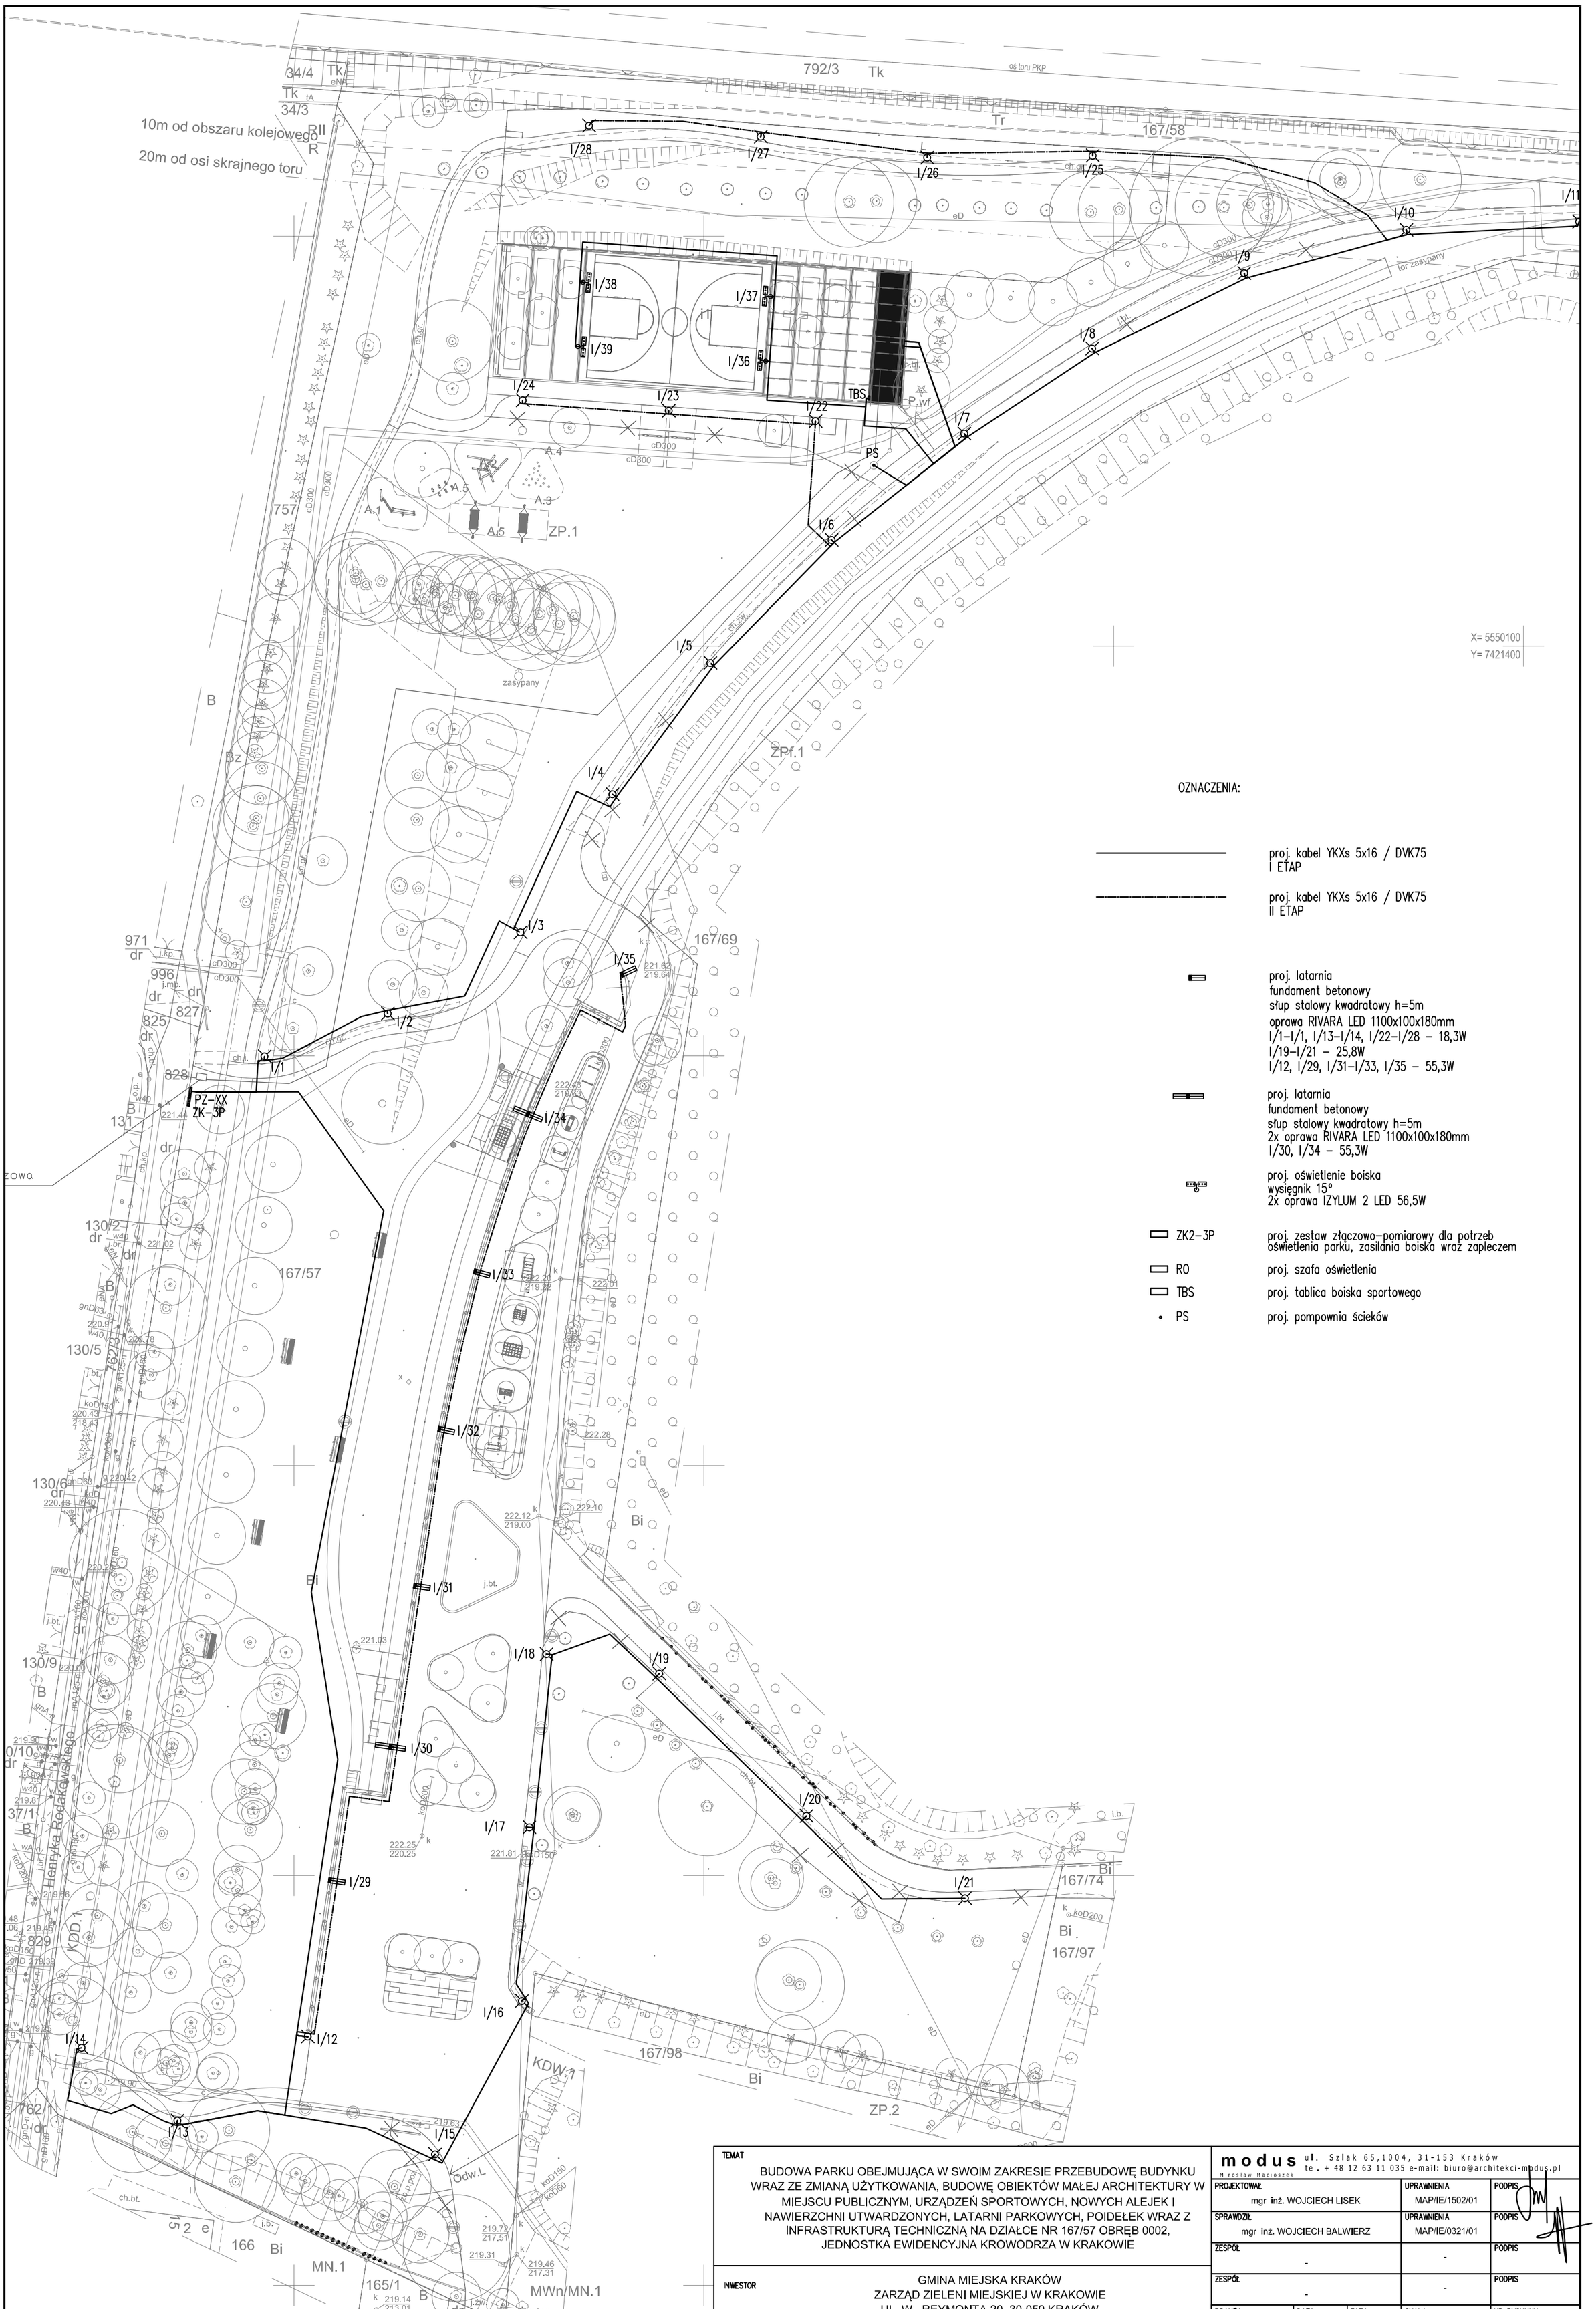

OZNACZENIA:

———	proj. kabel YKXs 5x16 / DVK75 I ETAP
——·——·——	proj. kabel YKXs 5x16 / DVK75 II ETAP
	proj. latarnia fundament betonowy słup stalowy kwadratowy h=5m oprawa RIVARA LED 1100x100x180mm I/1–I/1, I/13–I/14, I/22–I/28 – 18,3W I/19–I/21 – 25,8W I/12, I/29, I/31–I/33, I/35 – 55,3W
	proj. latarnia fundament betonowy słup stalowy kwadratowy h=5m 2x oprawa RIVARA LED 1100x100x180mm I/30, I/34 – 55,3W
	proj. oświetlenie boiska wysięgnik 15° 2x oprawa IZYLUM 2 LED 56,5W
ZK2–3P	proj. zestaw złączowo–pomiarowy dla potrzeb oświetlenia parku, zasilania boiska wraz zapleczem
RO	proj. szafa oświetlenia
TBS	proj. tablica boiska sportowego
PS	proj. pompownia ścieków

TEMAT

BUDOWA PARKU OBEJMUJĄCA W SWOIM ZAKRESIE PRZEBUDOWĘ BUDYNKU WRAZ ZE ZMIANĄ UŻYTKOWANIA, BUDOWĘ OBIEKTÓW MAŁEJ ARCHITEKTURY W MIEJSCU PUBLICZNYM, URZĄDZEŃ SPORTOWYCH, NOWYCH ALEJEK I NAWIERZCHNI UTWARDZONYCH, LATARNI PARKOWYCH, POIDEŁEK WRAZ Z INFRASTRUKTURĄ TECHNICZNĄ NA DZIAŁCE NR 167/57 OBRĘB 0002, JEDNOSTKA EWIDENCYJNA KROWODRZA W KRAKOWIE

INWESTOR

GMINA MIEJSKA KRAKÓW
ZARZĄD ZIELENI MIEJSKIEJ W KRAKOWIE
UL. W . REYMONTA 20, 30-059 KRAKÓW

TYTUŁ

PLAN LINII KABLOWYCH PZ-XX

modus ul. Szlak 65,1004, 31-153 Kraków
Mirosław Macioszek tel. + 48 12 63 11 035 e-mail: biuro@architekci-modus.pl

PROJEKTOWAŁ: mgr inż. WOJCIECH LISEK			UPRAWNIENIA: MAP/IE/1502/01	PODPIS
SPRAWDZIŁ: mgr inż. WOJCIECH BALWIERZ			UPRAWNIENIA: MAP/IE/0321/01	PODPIS
ZESPÓŁ: -			-	PODPIS
ZESPÓŁ: -			-	PODPIS
BRANŻA: ELEKTRYCZNA	DATA: 05.2023	FAZA: PW	SKALA: 1:500	NR RYSUNKU: E05

WYMIARY SPRAWDZIĆ NA BUDOWIE, W RAZIE NIEZGODNOŚCI SKONTAKTOWAĆ SIĘ Z PROJEKTANTEM
WSZYSTKIE ZMIANY UZGADNIAĆ Z PROJEKTANTEM W RAMACH NADZORU AUTORSKIEGO