Strop poziomu +7.780m – wyk. 1x

1:25

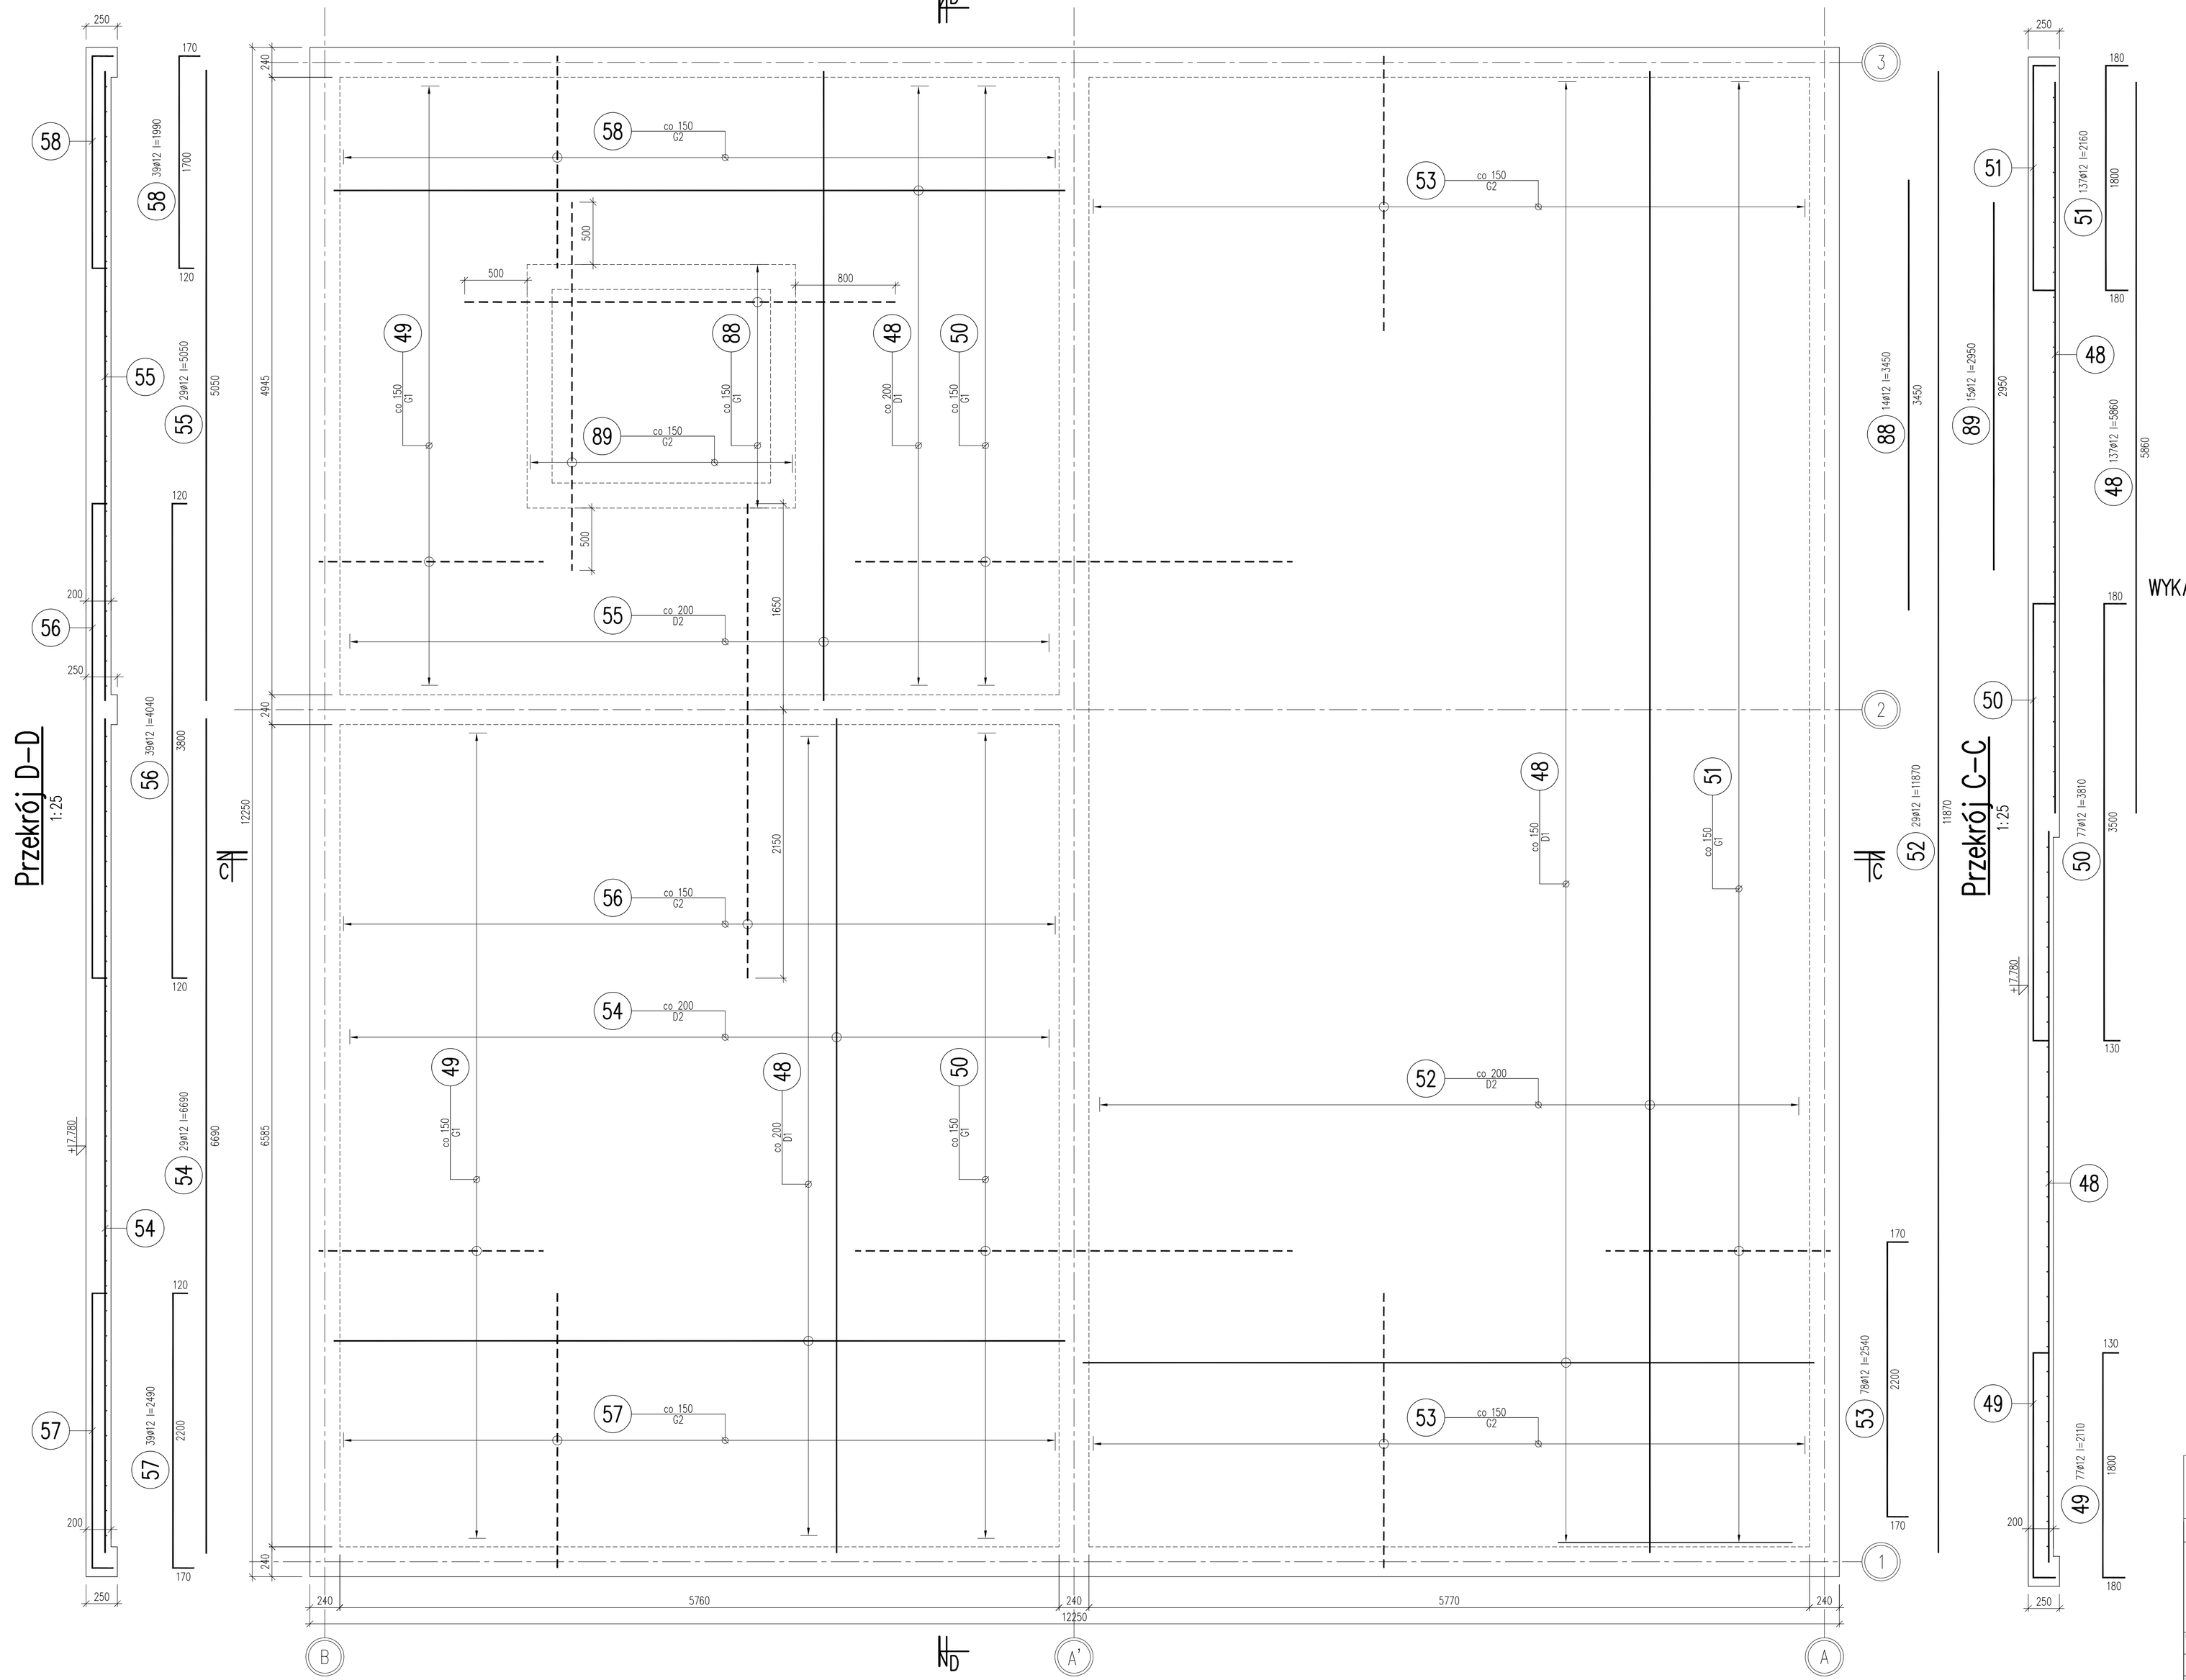

WYKAZ ZBROJENIA – Strop poz.+7.78m

poz.+7.78m – wyk. 1x

Poz.	Ilość	Średnica [mm]	Długość [mm]	Dł. całk. [m] ø12
48	137	12	5860	802.82
49	77	12	2110	162.47
50	77	12	3810	293.37
51	137	12	2160	295.92
52	29	12	11870	344.23
53	78	12	2540	198.12
54	29	12	6690	194.01
55	29	12	5050	146.45
56	39	12	4040	157.56
57	39	12	2490	97.11
58	39	12	1990	77.61
88	14	12	3450	48.30
89	15	12	2950	44.25
Długość całkowita wg średnic			[m]	2862.22
Masa jednostkowa pręta			[kg/m]	0.89
Masa prętów wg średnic			[kg]	2541.12
Masa prętów wg klas stali			[kg]	2541.1
Masa całkowita dla 1 elementu			[kg]	**2541**

poz.+7.78m – wyk. 1x 2541 [kg]

MATERIAŁY:
Beton konstrukcyjny: C25/30
Stal zbrojeniowa: B500SP (klasa ciągliwości C)

OTULINA:
Powierzchnie w gruncie: 50mm
Pozostałe powierzchnie: 30mm

UWAGI:
1. Długości połączeń na zakład oraz zakotwień:
   Ø8 - 300mm
   Ø12 - 450mm
   Ø16 - 600mm
   Ø20 - 750mm
   Ø25 - 940mm
2. W jednym przekroju łączyć nie więcej, niż 50% wkładek.
3. Oznaczenia kolejności układania zbrojenia:
   D1 - pierwsza warstwa dolna
   D2 - druga warstwa dolna
   G1 - wyżej położona warstwa górna
   G2 - niżej położona warstwa górna
4. Zestawienia materiałowe nie uwzględniają prętów rozdzielczych Ø8.

ARCHIKS
ARCHIKS ARCHITEKTUR STETYNDEWICZ DZIEDZICKI JZ. DZIEDZICKI 1B
tel. 516 948 155, http://archiks.com email: biuro@archiks.com

INWESTOR: Krakowskie Pogotowie Ratunkowe, ul. Łazarza 14, 31-530 Kraków

INWESTYCJA: Budowa Powiatowego Centrum Administracyjnego Obsługi Mieszkańców w Wieliczce - etap III:
Budowa budynku Krakowskiego Pogotowia Ratunkowego - miejsca stacjonowania zespołów ratownictwa medycznego wraz z zagospodarowaniem terenu: budową dróg, chodników, miejsc postojowych, murem oporowym
dz. nr 724/44, 724/46, 724/47
ul. Powstawania Styczniowego, 32-020 Wieliczka
jedn. ewidencyjna: 121905_4, Wieliczka 1,obręb: nr 0001, Wieliczka 1

PROJEKTANT:	UPRAWNIENIA BUDOWLANE SPECJALNOŚĆ	NR:	PODPIS:
WOJCIECH STAWOWSKI	KONSTR.	SLK/4002/ PWOK/11	
			PODPIS:

SKALA:	FORMAT:	STADIUM:	KRESLIŁ:	DATA:	BRANŻA:	NR:	NR STR.
1:25	A1	PW	WS	08.10.2020	K	08	

TYTUŁ RYSUNKU: Strop poz. +7.780m