

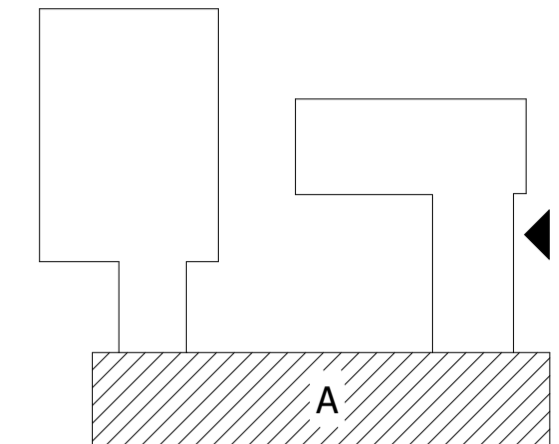


RZUT II PIĘTRA

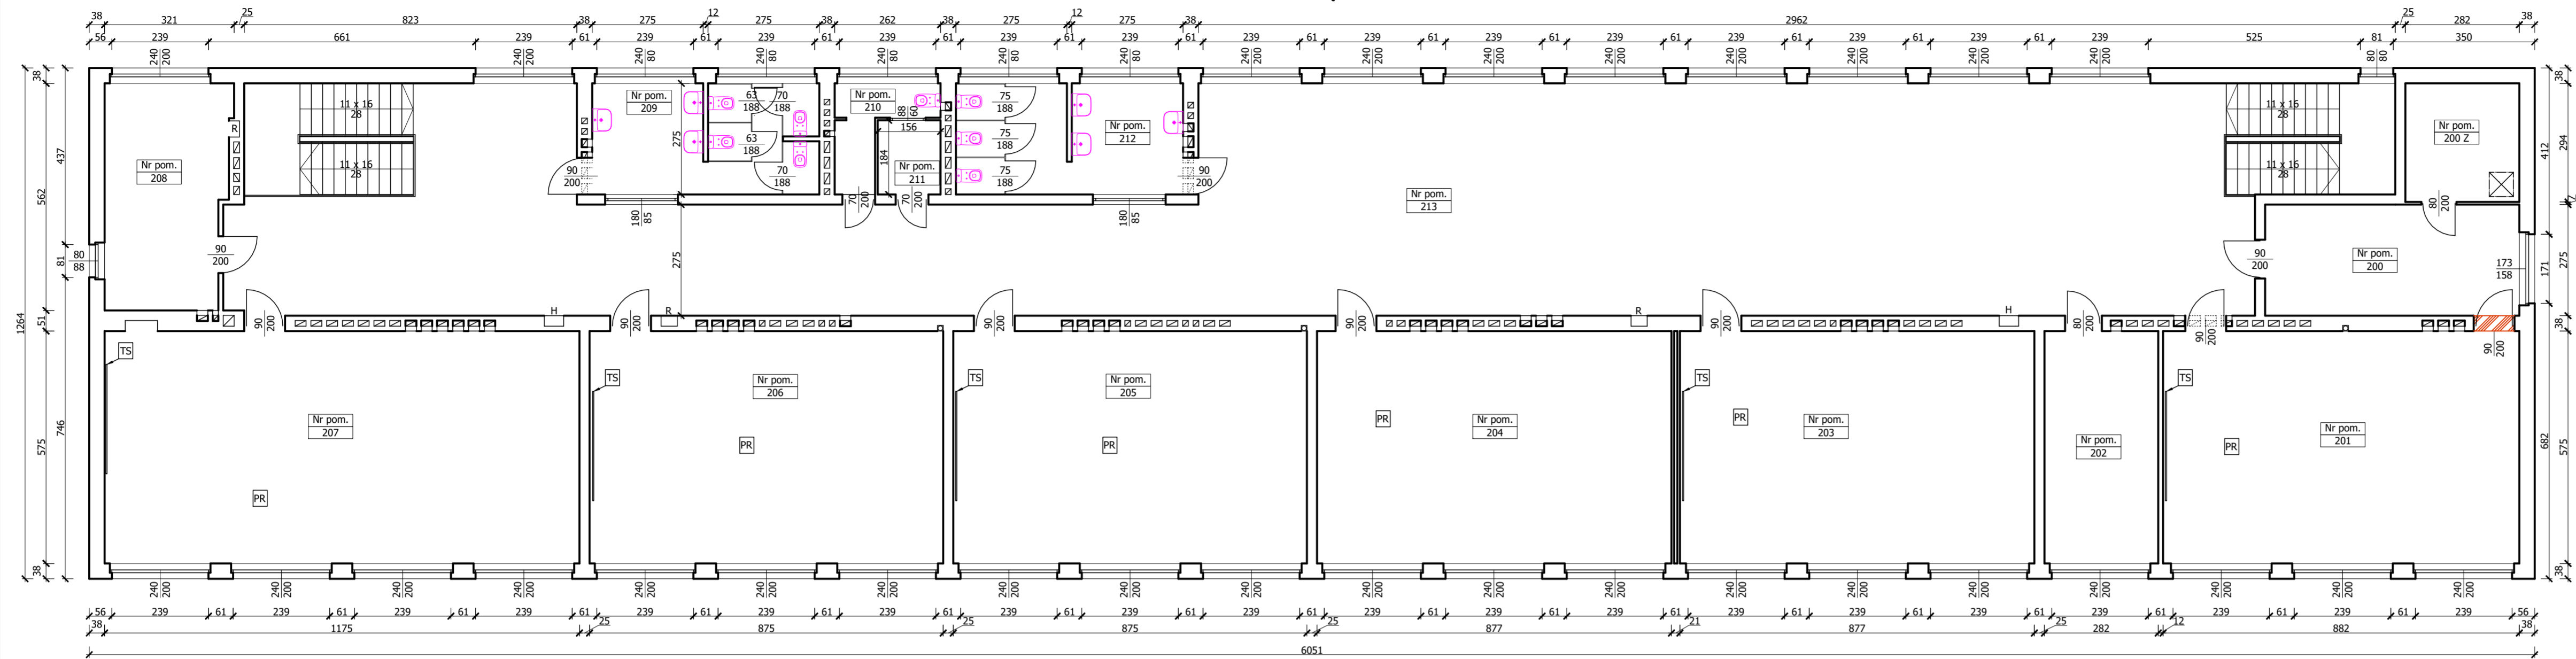

RZUT I PIĘTRA

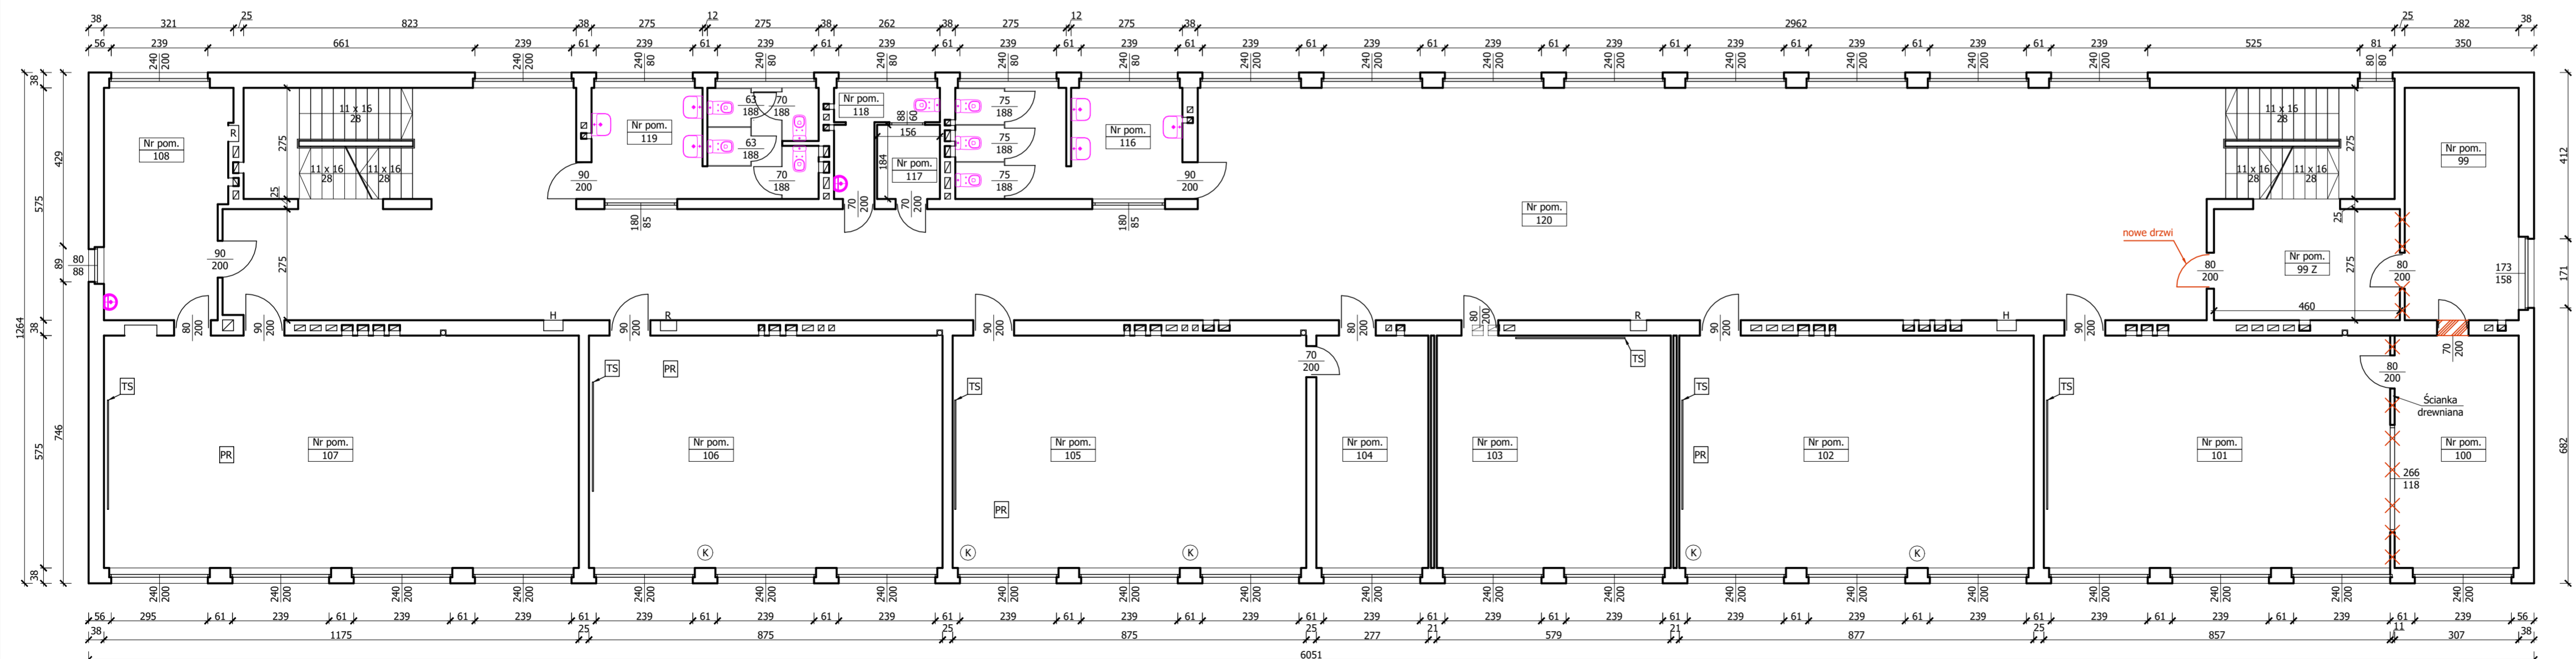

- ✕ - rozbiórki
- ▨ - zamurowania
- TS - TABLICA MULTIMEDIALNA
- TM - TABLICA MULTIMEDIALNA
- PR - PROJEKTOR
- K - KOLIZJA INSTALACJI
- R - ROZDZIELNICA ELEKTRYCZNA
- H - HYDRANT

BIURO PROJEKTOWANIA KOSZTORYSOWANIA I NADZORU W BUDOWNICTWIE			
Os. K. Wielkiego 16a/6; 56-200 Góra			
PAWEŁ PUK			
tel. 504 085 732; e-mail pawelpuk@wp.pl			
Investor:	Zespół Szkół im. gen. Szymanca Kółkiewicza w Górze ul. Armii Polskiej 15 a, 56 - 200 Góra		
Obiekt:	Budynek szkoły ul. Armii Polskiej 15 a, 56 - 200 Góra		
Temat:	Wymiana oświetlenia wraz z wykonaniem nowej instalacji elektrycznej, informatycznej i p.poż. wraz z nowym przyłączem		
Funkcja:	Nazwisko	Nr upr. bud.	Data
Projektant:	mgr inż. arch. Paweł Butkiewicz	1634/94/Lo	02.2022
Opracował:	mgr inż. Daniel Gusczcza		
Podziałka:	Nr rysunku:	Temat rysunku:	
1:100	9	Budynek "A" - zamurowania i rozbiórki	