

# MAPA DO CELÓW PROJEKTOWYCH

Oznaczenie kancelaryjne zgłosz. pracy geodezyjnej	ODGK.6640.133.2022	
Miejscowość, numer działki	Miasto Kępno dz. różne	
Jednostka ewidencyjna	identyfikator	300803_4
	nazwa	Kępno
Obszar ewidencyjny	identyfikator	0001
	nazwa	Miasto Kępno
Skala mapy	1:500	
Nazwa układu współrzędnych	prostokątnych płaskich	PL-2000 (18°)
	wysokości	PL-KRON86-NH
Oznaczenie i informacje o służebnościach gruntowych mających wpływ na zagospodarowanie gruntów, zlokalizowanych w granicach projektowanej inwestycji	BRAK	
Oznaczenie i symbol konturu użytku gruntowego, który nie jest ujawniony w bazie danych ewidencji gruntów i budynków		nie dotyczy
		nie dotyczy
		nie dotyczy
Kępno, dn. 04.03.2022r.		
Orientacja:		
Oznaczenie granic obszaru, który był przedmiotem aktualizacji		
Godło mapy	6.152.20.18.1.4	

UWAGA: Nie wyklucza się istnienia w terenie innych przewodów, o których brak informacji wynikających z zaszcisłości historycznych lub niedopełnienia przepisów zgłoszenia do inwentaryzacji (Ustawa: Prawo geodezyjne i Kartograficzne - z 17.05.1989 r. j.t. Dz.U. z 2021.1991 Lj.)

Poświadczam, że niniejszy dokument został opracowany w wyniku prac geodezyjnych i kartograficznych, których rezultaty zawiera operat techniczny pozytywnie zweryfikowany. Jednocześnie informuję, że jestem świadomy odpowiedzialności karnej za złożenie fałszywego oświadczenia.

Identyfikator zgłoszenia prac geodezyjnych	ODGK.6640.133.2022
Organ służby geodezyjnej, który otrzymał zgłoszenie	Starosta Kępiński
Wykonawca prac geodezyjnych	GeoProjekt Pomiary Geodezyjne i Kartografia Piotr Domagała
Nr oraz data sporządzenia dokumentu zawierającego wynik pozytywnej weryfikacji	ODGK.6640.133.2022.1 Kępno, dn.: 2022-03-04
Imię i nazwisko oraz nr uprawnień zawodowych kierownika prac	Piotr Domagała nr uprawnień 20728




Signed by /  
Podpisano przez:

Piotr Tomasz  
Domagała

Date / Data: 2022-  
03-22 10:42

STAROSTWO POWIATOWE  
w KĘPNIE  
ul. Kościuszki 5, 63-600 Kępno  
tel. 62 782 89 00  
fax 62 782 89 01

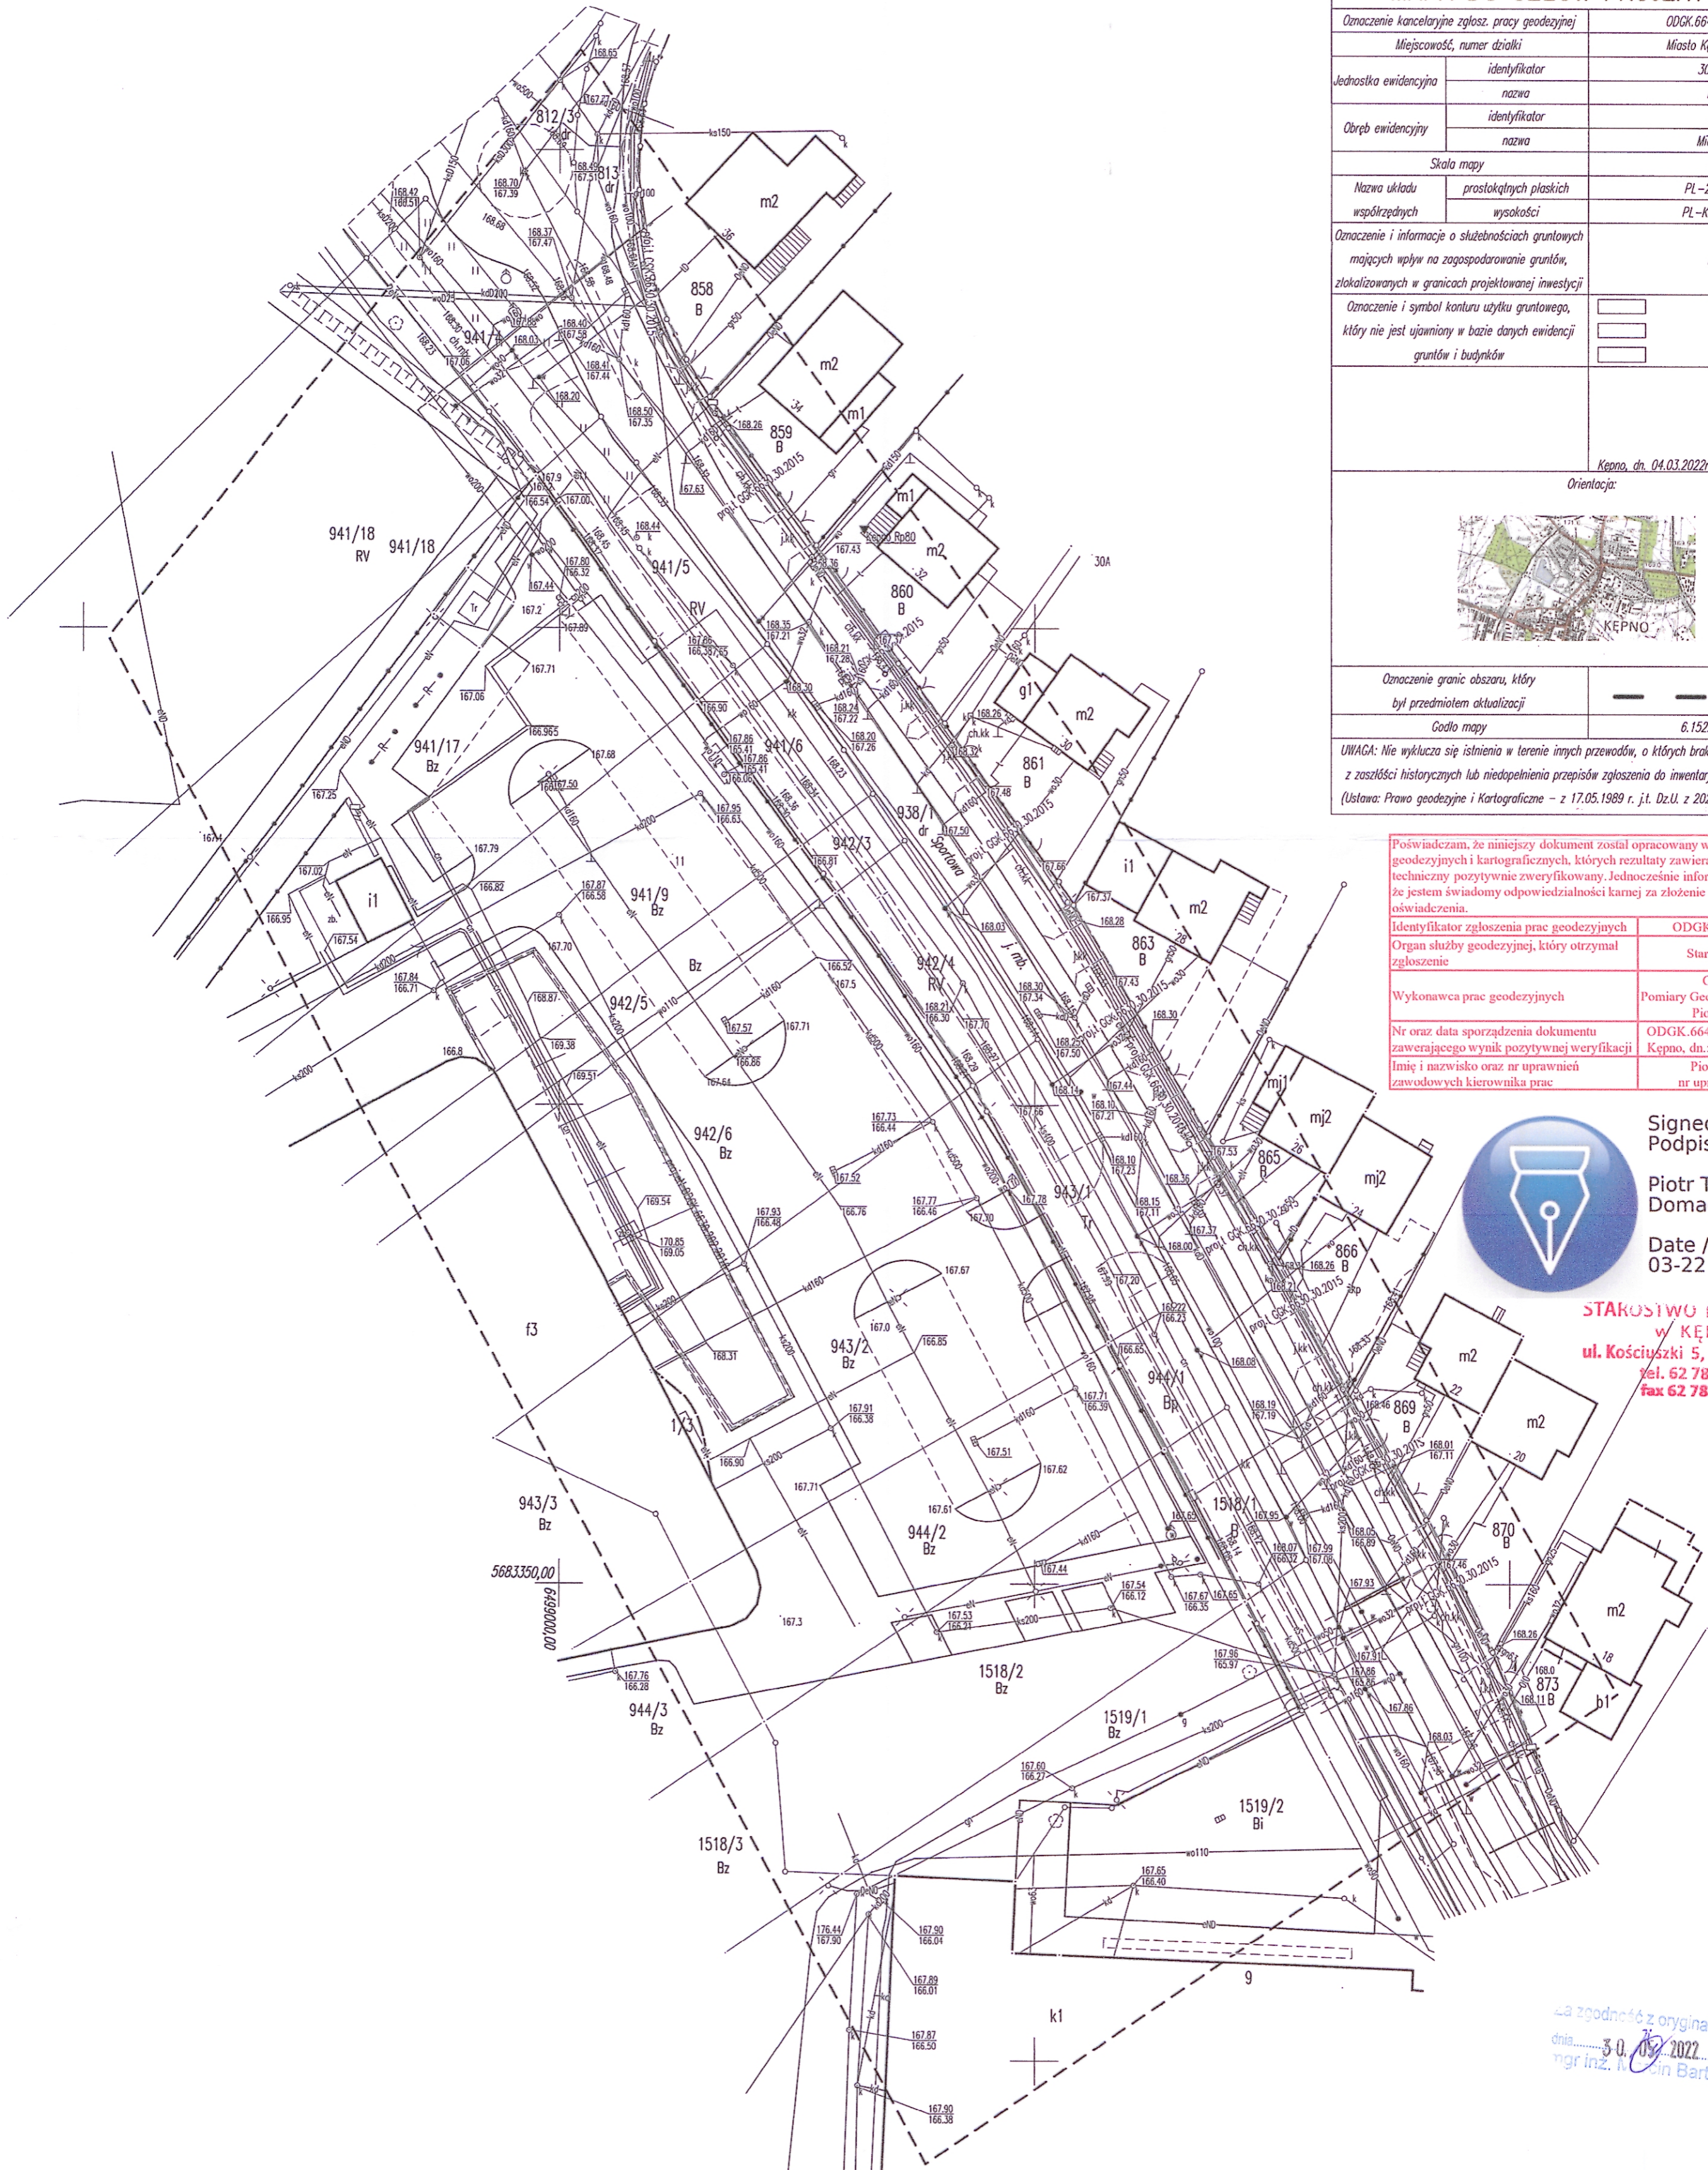

za zgodność z oryginałem  
dnia 30.03.2022  
mgr inż. Kacelin Bartoś