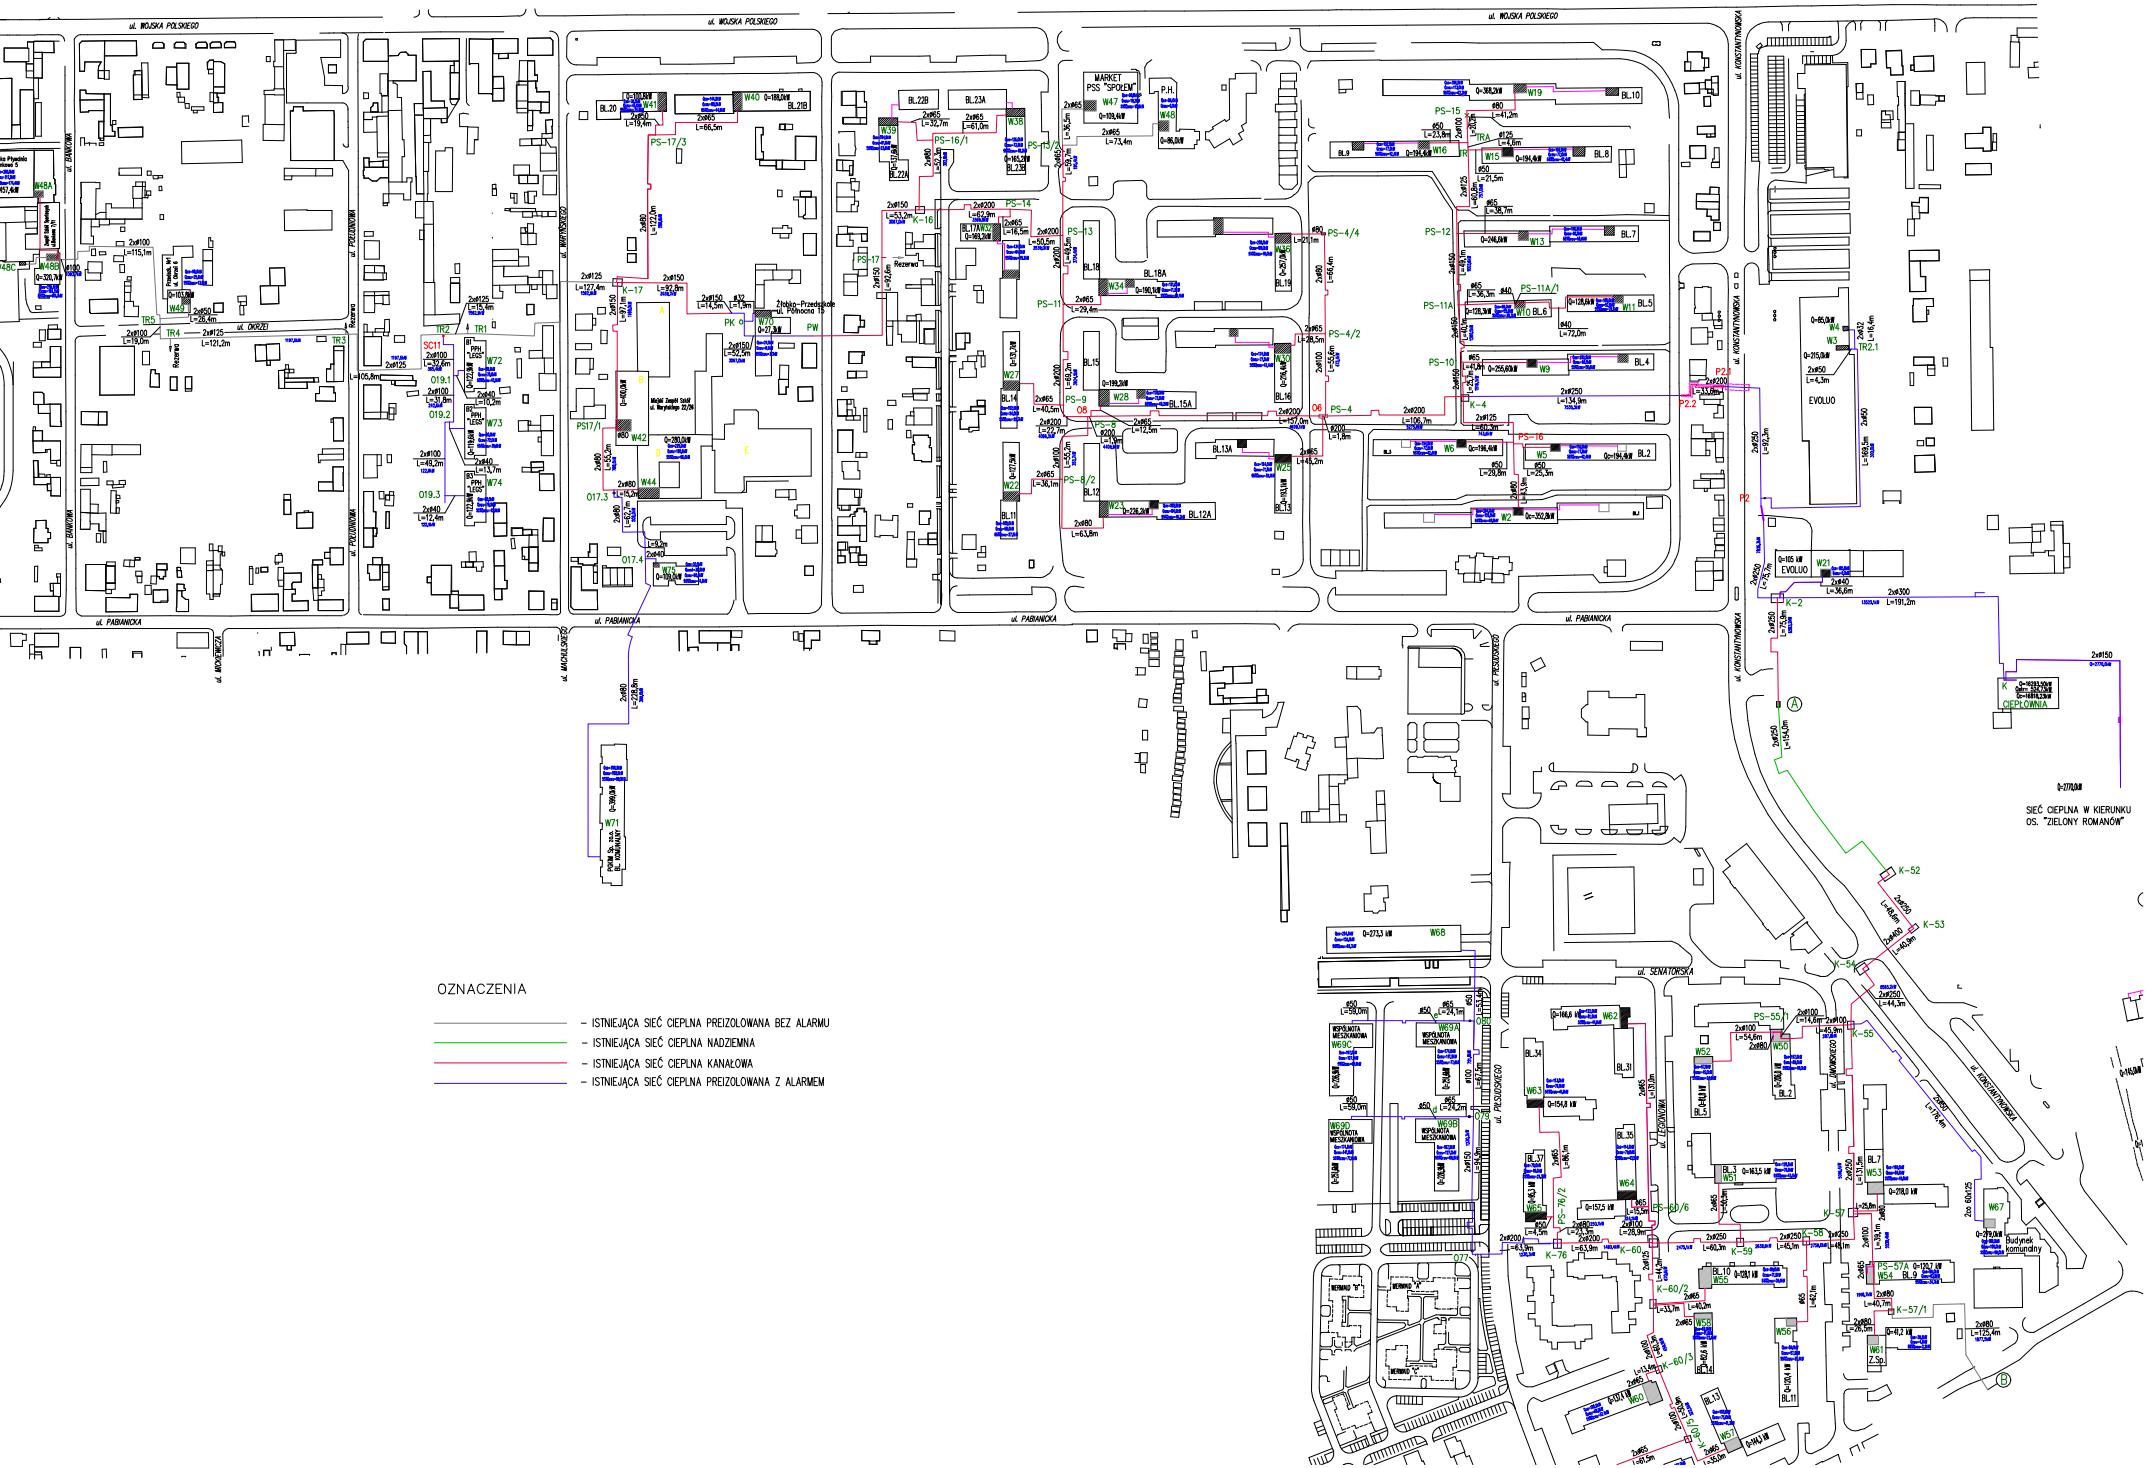
ul. WOJSKA POLSKIEGO
ul. PABIANICKA
ul. SENATORSKA
ul. KONSTANTYNOWSKA
ul. PRZEJAZDOWA
ul. MACHULSKIEGO
ul. POLIDNIOWA
ul. BANKOWA
ul. OKRZEI
ul. MOCKIEWICZA
MARKET PSS "SPOŁEM"
EVOLUO
CIEPŁOWNIA
SIEĆ CIEPLNA W KIERUNKU OS. "ZIELONY ROMANÓW"
Budynek komunalny
OZNACZENIA
– ISTNIEJĄCA SIEĆ CIEPLNA PREIZOLOWANA BEZ ALARMU
– ISTNIEJĄCA SIEĆ CIEPLNA NADZIEMNA
– ISTNIEJĄCA SIEĆ CIEPLNA KANAŁOWA
– ISTNIEJĄCA SIEĆ CIEPLNA PREIZOLOWANA Z ALARMEM