



### Zbiżenie do sieci napowietrznej - przekroji:

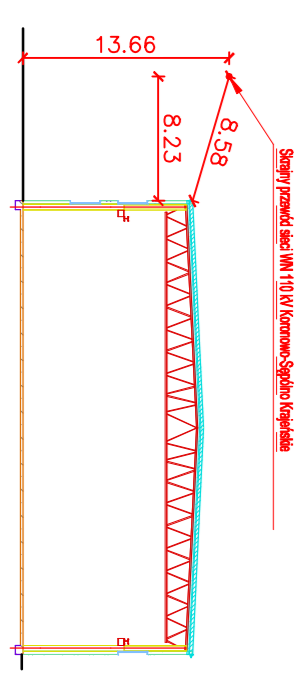

- #### Legenda:
- ABCD - granica opracowania
  - granica działki
  - granice terenów
- #### OZNACZENIA

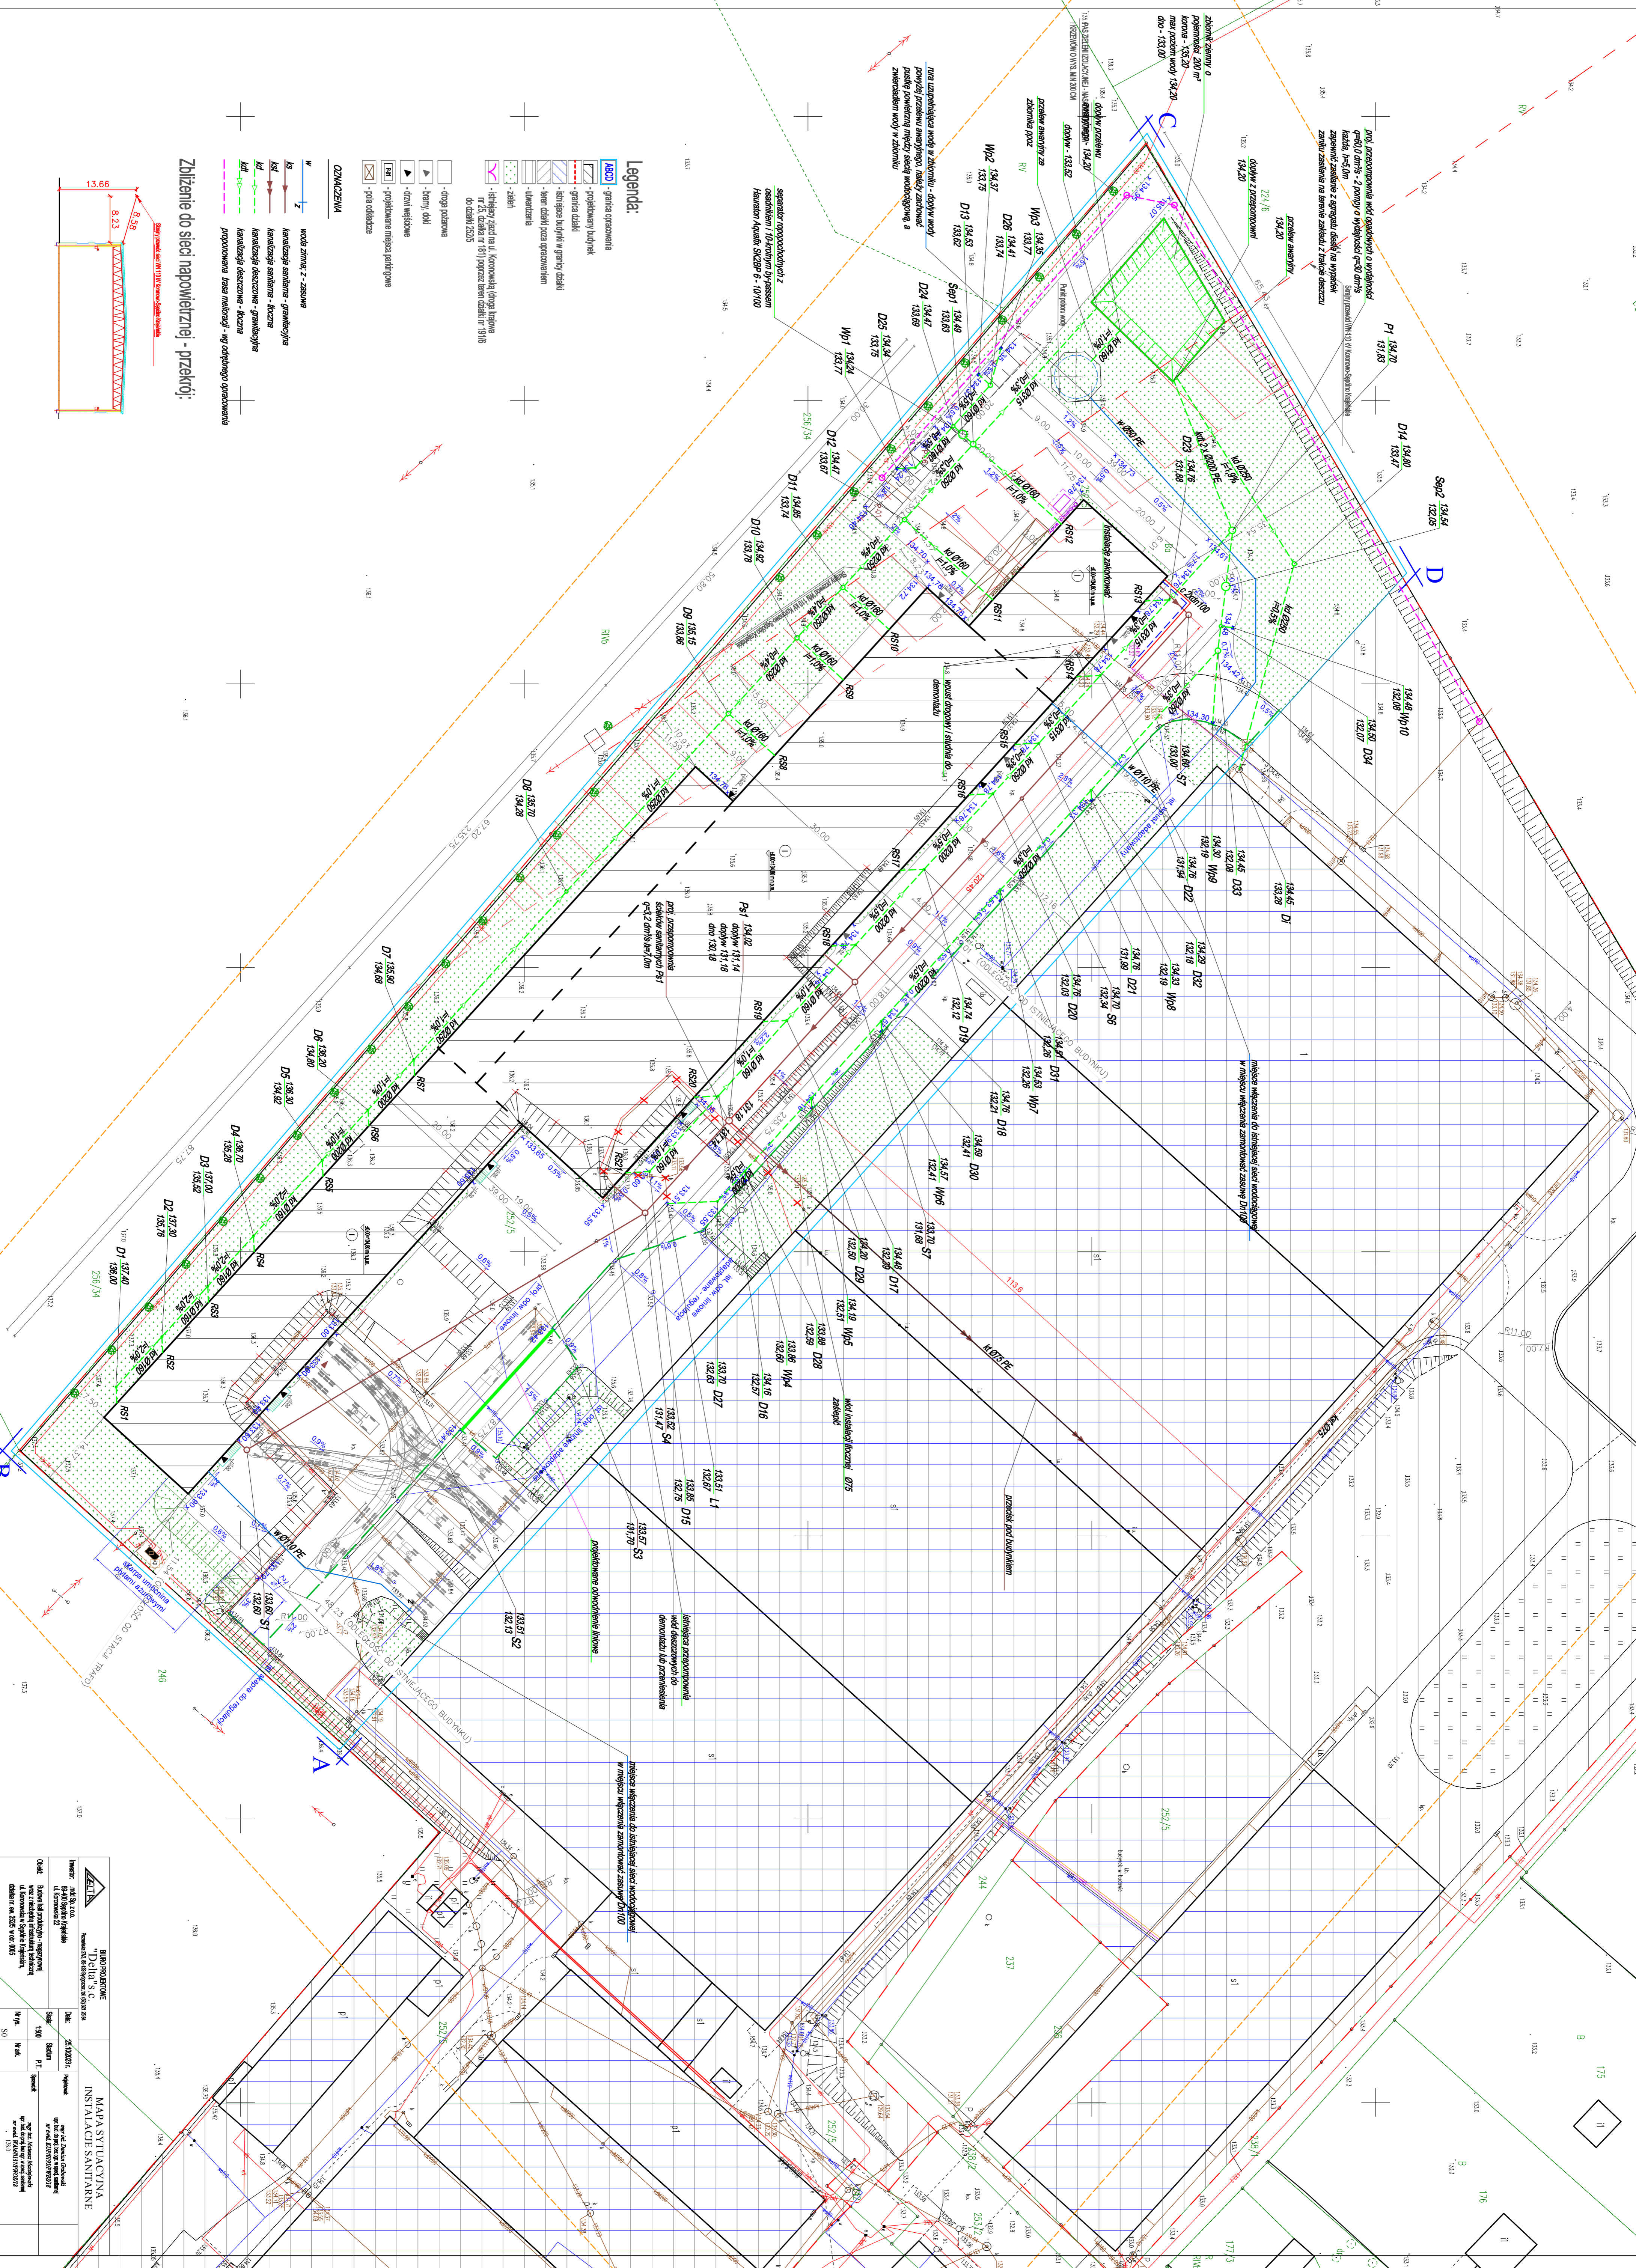



**MAPA SYTUACYJNA**  
**INSTALACJE SANITARNE**

